


# KANALIZAČNÍ ŠACHTA DN 600

## MĚŘÍTKO 1:25

KANALIZAČNÍ ŠACHTA DN 600  
TŘÍDA ZATÍŽENÍ D400 - LITINOVÝ POKLOP

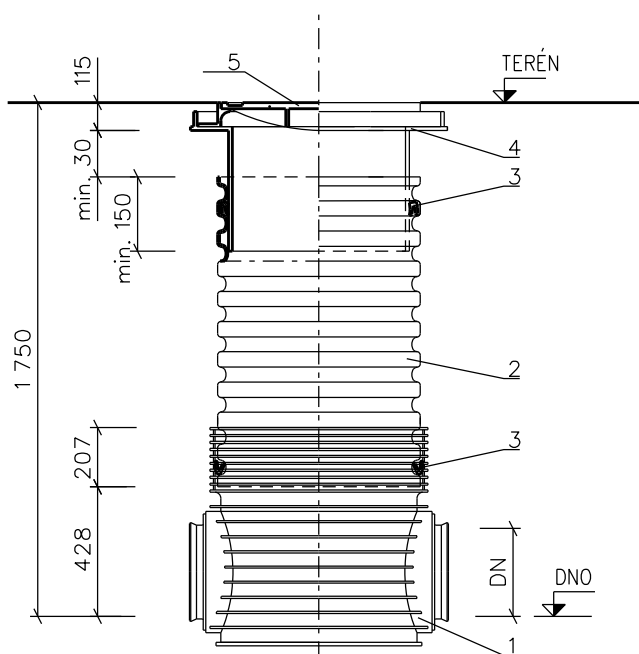

ŠACHTA	DNO	TERÉN	VÝŠKA mm	TŘI. ZAT.
DŠ13	214,96	216,71	1750	D400

### KANALIZAČNÍ ŠACHTA DN 600

1. ŠACHTOVÉ DNO Ø600
2. ŠACHTOVÁ ROURA KORUGOVANÁ Ø600
3. TĚSNĚNÍ Ø600
4. TELESKOPICKÁ ROURA Ø600
5. LITINOVÝ POKLOP D400

PŘÍPRAVA - NEPŘIPOJOVAT ŽÁDNÉ PŘÍTOKY!