


ŘEZ 1 DEM - BOURACÍ PRÁCE

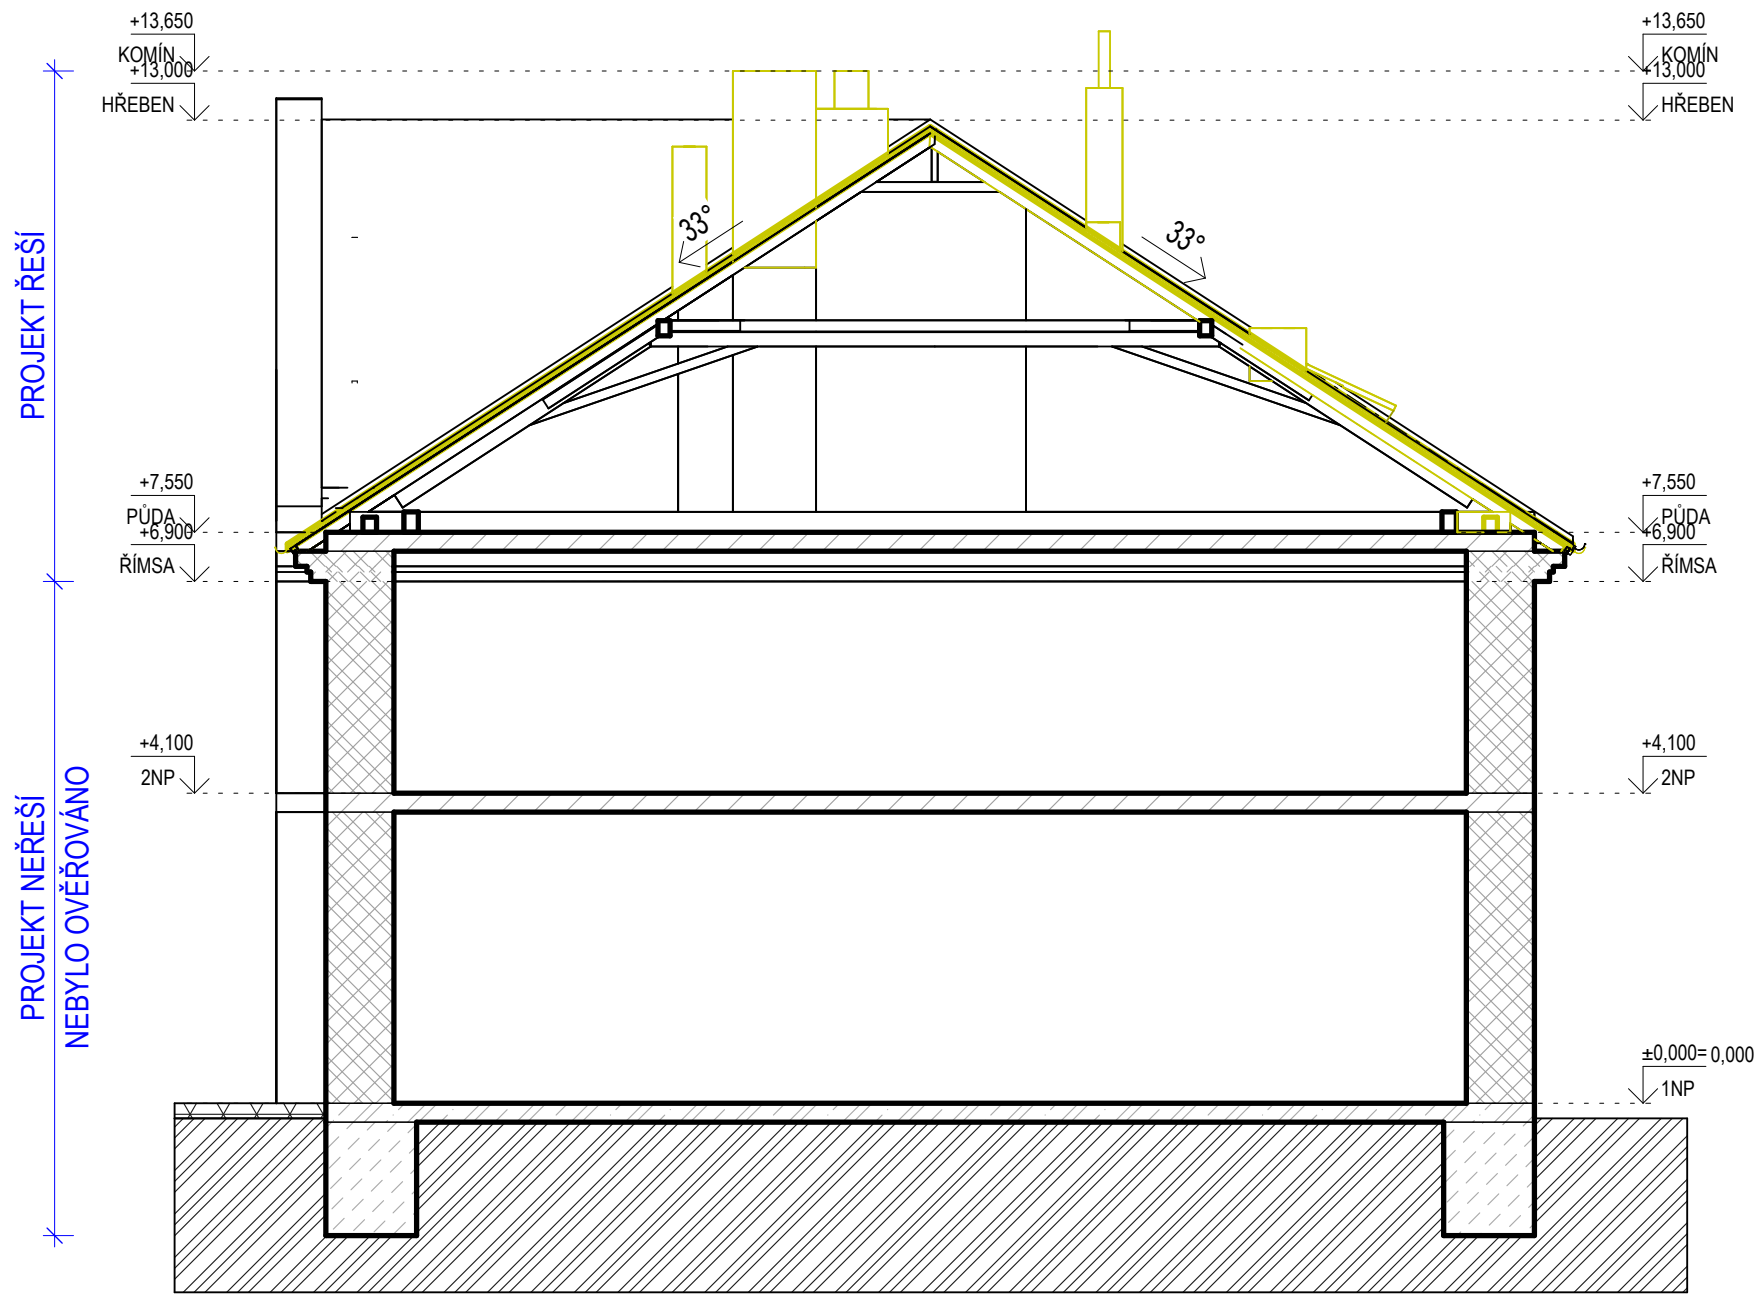

LEGENDA

- STÁVAJÍCÍ KONSTRUKCE
- BEZ ÚPRAVY
- BOURANÁ KONSTRUKCE

SKLADBA STŘEŠNÍHO PLÁŠTĚ - BOURACÍ PRÁCE

- KERAMICKÁ PÁLENÁ TAŠKA RAŽENÁ
- LAŤOVÁNÍ
- KROKEV

POZNÁMKY

- PROJEKT ŘEŠÍ REKONSTRUKCI STŘECHY ČÁSTI BUDOVY Č.P.3
- PŘESNÝ ROZSAH BOURACÍCH PRACÍ VIZ D.1.1.1 A D.1.1.2
- PO ODSTRANĚNÍ STŘEŠNÍHO PLÁŠTĚ A PRKENNÉHO ZÁKLOPU PROBĚHNE KONTROLA A ZHODNOCENÍ STAVU KROKVÍ A DALŠÍCH ZAKRYTÝCH PRVKŮ KROVU MYKOLOGEM
- PŘESNÝ ROZSAH BOURACÍCH PRACÍ U NADSTŘEŠNÍCH ČÁSTÍ KOMÍNŮ BUDE UPŘESNĚN BĚHEM VÝSTAVBY PODLE AKTUÁLNÍHO STAVU KOMÍNŮ

+/- 0,000 = 220,000 m n.m.

Vypracoval:	Hlavní inženýr projektu:	<div> PROJEKČNÍ A INŽENÝRSKÁ SPOLEČNOST</div> <div>Sinc s.r.o. IČ: 288 14 878 +420 775 124 685 www.sinc.cz</div>	
Ing. Vít Sauer	Ing. Jaroslav Dvořák		
Místo stavby: Pardubice, p.č. st. 2/2, k.ú. Pardubice		<div>Formát: 2 A4</div> <div>Datum: 06/2025</div> <div>Stupeň: DPS</div> <div>Zakáz. č.: 240901</div> <div>Měřítko: 1 : 100</div>	
Investor: Východočeské muzeum v Pardubicích, Zámek 2, 530 02 Pardubice			
Akce:			
ZÁMEK PARDUBICE - REKONSTRUKCE STŘECHY BUDOVY Č. P. 3			
Objekt: -			
Výkres		<div>Č.v.</div> <div>D.1.1.3.2</div>	
ŘEZ 1 DEM - BOURACÍ PRÁCE			