


ŘEZ 1 NS - NOVÝ STAV

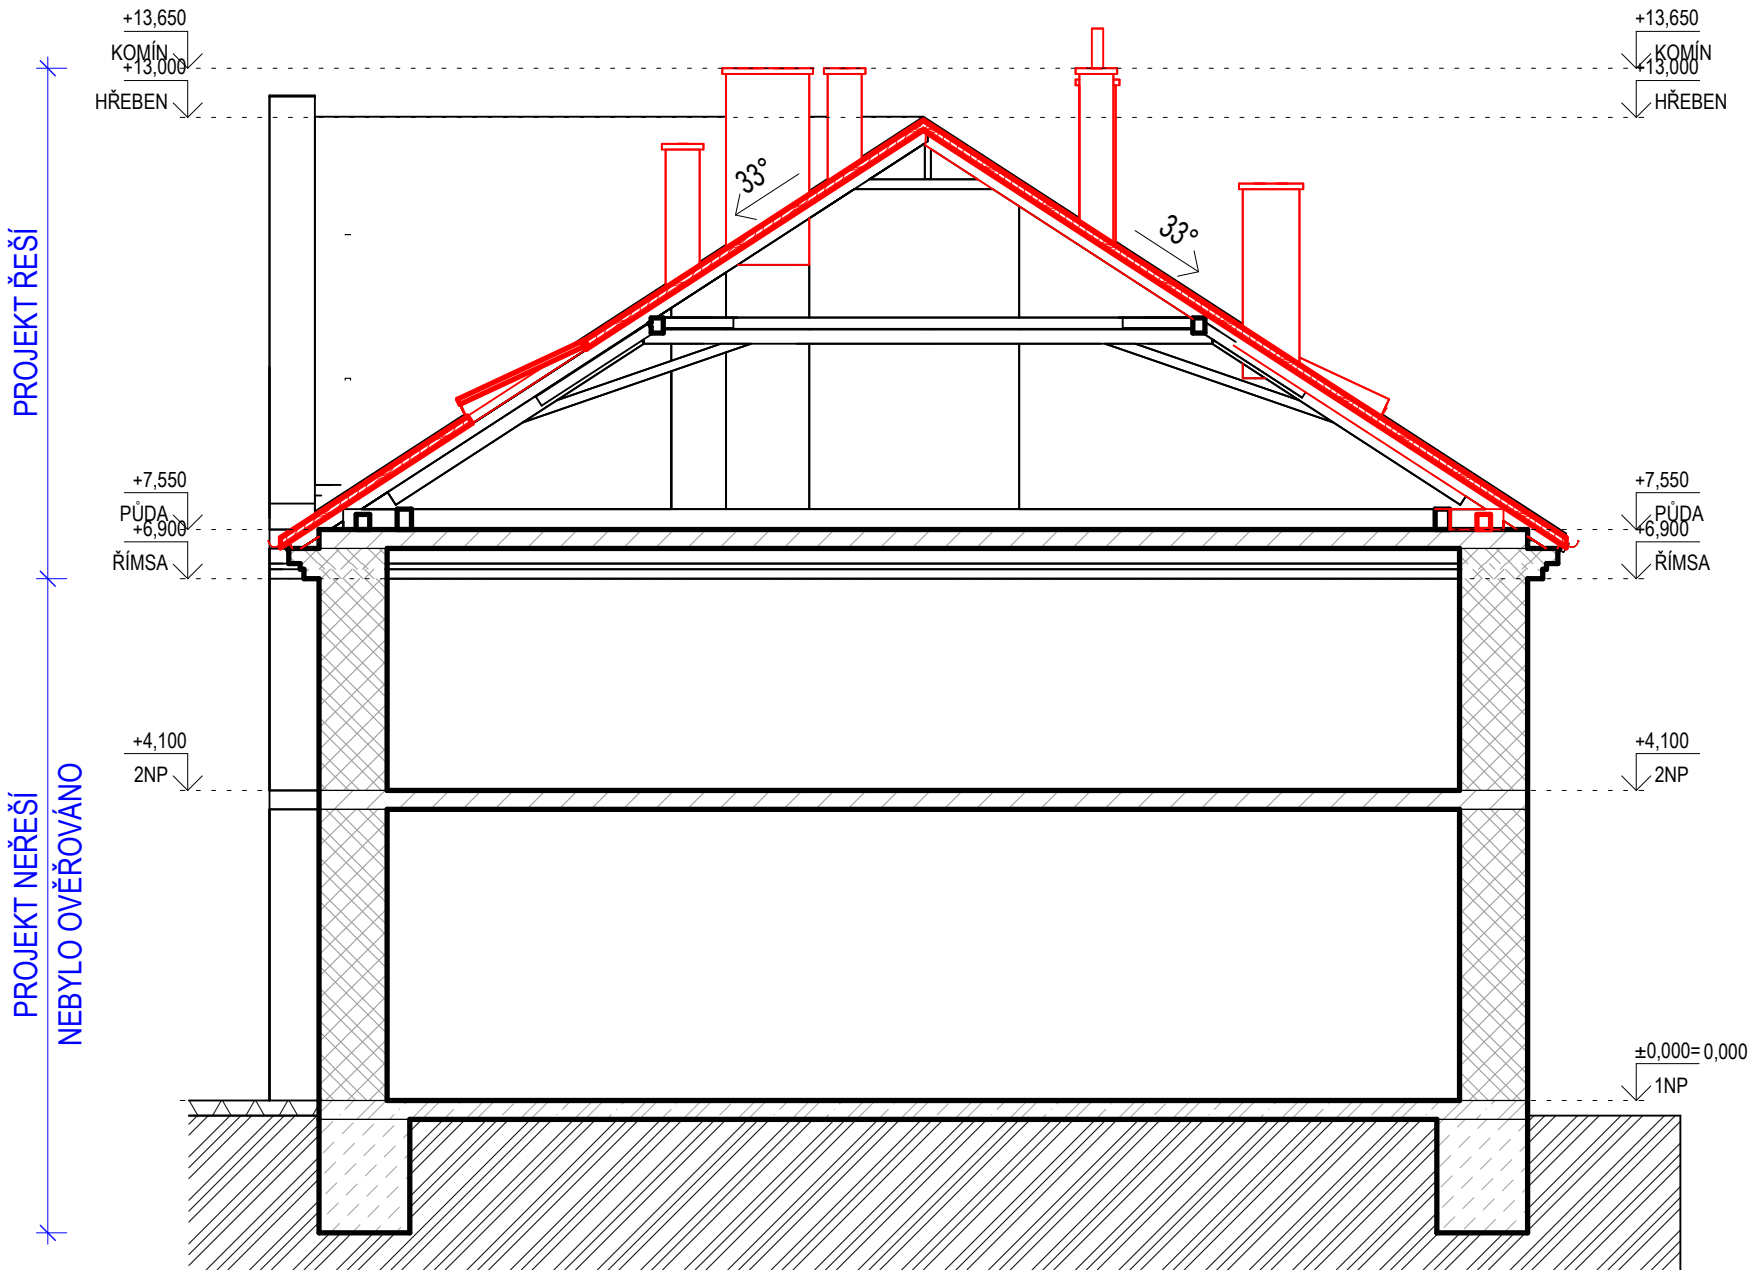

LEGENDA

- STÁVAJÍCÍ KONSTRUKCE
- BEZ ÚPRAVY
- NOVÁ KONSTRUKCE

SKLADBA STŘEŠNÍHO PLÁŠTĚ - NOVÝ STAV


(PŘESNÁ SPECIFIKACE VIZ D.1.1.1 A D.1.1.2)

- KERAMICKÁ PÁLENÁ TAŠKA BOBROVKA, KORUNOVÉ KRYTÍ
- STŘEŠNÍ SMRKOVÁ LAŤ
- STŘEŠNÍ SMRKOVÁ KONTRALAŤ
- DOPLŇKOVÁ HYDROIZOLAČNÍ VRSTVA - PODSTŘEŠNÍ FÓLIE
- STÁVAJÍCÍ/SANOVANÁ KROKEV

POZNÁMKY

- PROJEKT ŘEŠÍ REKONSTRUKCI STŘECHY ČÁSTI BUDOVY Č.P.3
- PŘESNÝ ROZSAH STAVEBNÍCH ÚPRAV VIZ D.1.1.1A D.1.1.2
- PŘESNÉ ŘEŠENÍ A POLOHY NOVÝCH VIKÝŘŮ BUDOU UPŘESNĚNY A ODSOUHLASENY PŘED VÝSTAVBOU
- PO DEMONTÁŽI STÁVAJÍCÍHO OKAPOVÉHO SYSTÉMU BUDE ZVÁŽENA ZPĚTNÁ MONTÁŽ NEBO INSTALACE NOVÉHO OKAPOVÉHO SYSTÉMU
- STRUKTURU A BARVU DOPLŇOVANÝCH OMÍTEK NUTNO PŘIZPŮSOBIT STÁVAJÍCÍM OMÍTKÁM
- BĚHEM VÝSTAVBY BUDE PROBÍHAT VZORKOVÁNÍ ZA ÚČASTI PAMÁTKOVÉHO DOZORU

+/- 0,000 = 220,000 m n.m.

Vypracoval:	Hlavní inženýr projektu:	<div> PROJEKČNÍ A INŽENÝRSKÁ SPOLEČNOST</div> <div>Sinc s.r.o. IČ: 288 14 878 +420 775 124 685 www.sinc.cz</div>	
Ing. Vít Sauer	Ing. Jaroslav Dvořák		
Místo stavby: Pardubice, p.č. st. 2/2, k.ú. Pardubice		<div>Formát: 2 A4</div> <div>Datum: 06/2025</div> <div>Stupeň: DPS</div> <div>Zakáz. č.: 240901</div> <div>Měřítko: 1 : 100</div> <div>Paré:</div>	
Investor: Východočeské muzeum v Pardubicích, Zámek 2, 530 02 Pardubice			
Akce:			
ZÁMEK PARDUBICE - REKONSTRUKCE STŘECHY BUDOVY Č. P. 3			
Objekt: -		<div>Č.v.</div> <div>D.1.1.3.5</div>	
Výkres			
ŘEZ 1 NS - NOVÝ STAV			