## Tesařské opravy

| Prvek | označení | šířka b (mm) | výška h (mm) | délka l (mm) | počet (ks) | celkem (m) | celkem ($m^2$) povrch | celkem ($m^3$) |
|---|---|---|---|---|---|---|---|---|
| **krov** | | | | | | | | |
| Vazný trám | VT | 190 | 240 | 3 000 | 4 | 12,0 | 10,320 | 0,547 |
| Vazný trám | VT | 190 | 240 | 2 000 | 1 | 2,0 | 1,720 | 0,091 |
| Krátče | Krá | 190 | 240 | 1 000 | 3 | 3,0 | 2,580 | 0,137 |
| Šikmý sloupek | ŠS | 180 | 310 | 4 500 | 1 | 4,5 | 4,410 | 0,251 |
| Šikmý sloupek | ŠS | 180 | 280 | 2 500 | 1 | 2,5 | 2,300 | 0,126 |
| Sloupek | S | 180 | 180 | 2 500 | 1 | 2,5 | 1,800 | 0,081 |
| Výměna VT | VVT | 170 | 240 | 1 500 | 2 | 3,0 | 2,460 | 0,122 |
| Pozednice | P | 160 | 180 | 3 500 | 1 | 3,5 | 2,380 | 0,101 |
| Pozednice | P | 160 | 180 | 1 000 | 1 | 1,0 | 0,680 | 0,029 |
| Pásek | Pá | 150 | 160 | 1 500 | 1 | 1,5 | 0,930 | 0,036 |
| Hambalek | H | 120 | 150 | 2 500 | 2 | 5,0 | 2,700 | 0,090 |
| Krokev | K | 140 | 170 | 10 500 | 3 | 31,5 | 19,530 | 0,750 |
| Krokev | K | 140 | 170 | 6 000 | 5 | 30,0 | 18,600 | 0,714 |
| **CELKEM** | | | | | 26 | **102,00** | **70,410** | **3,075** |

Profily jsou jen orientační před realizací nutno přeměřit
Bez desek, fošen a latění

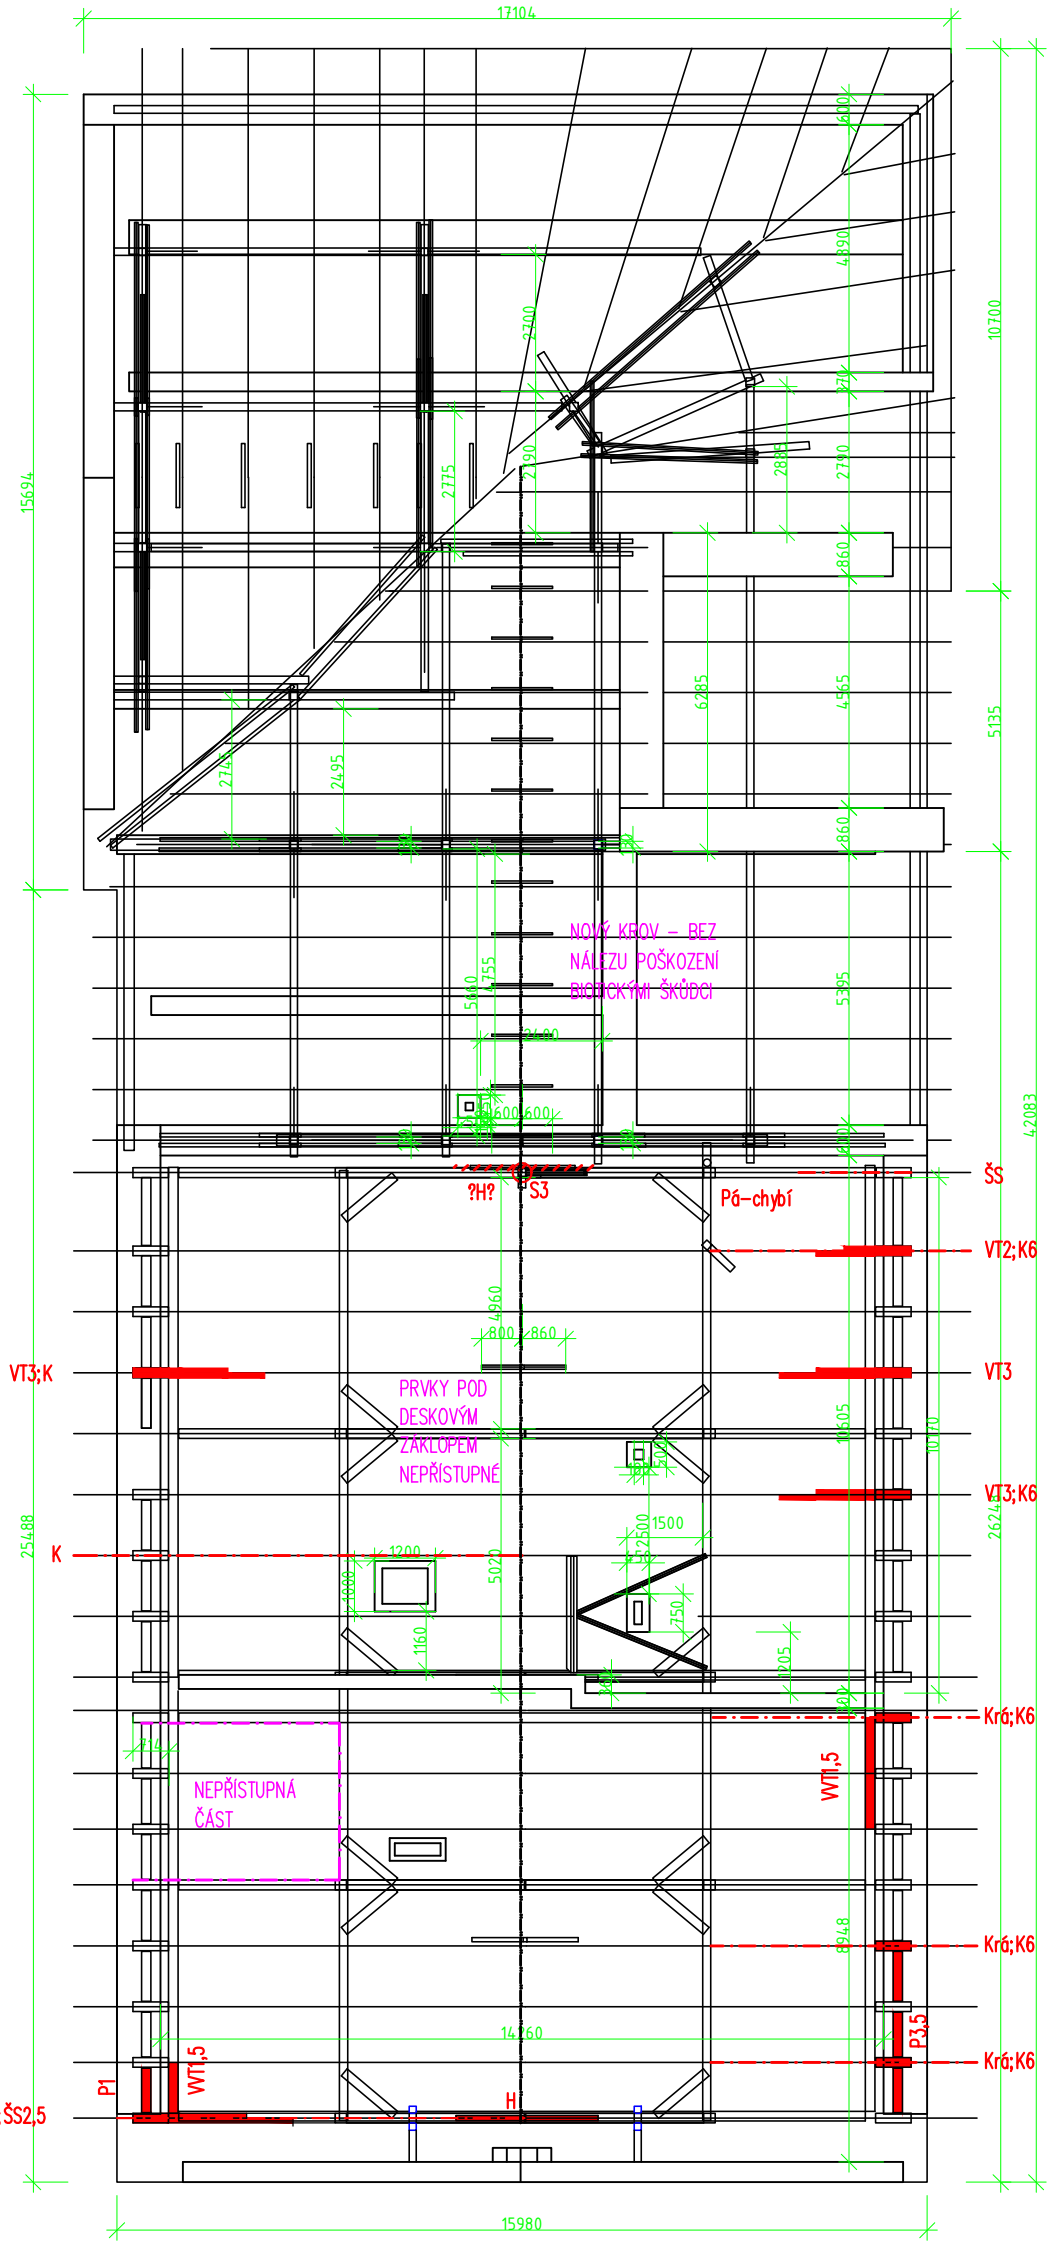


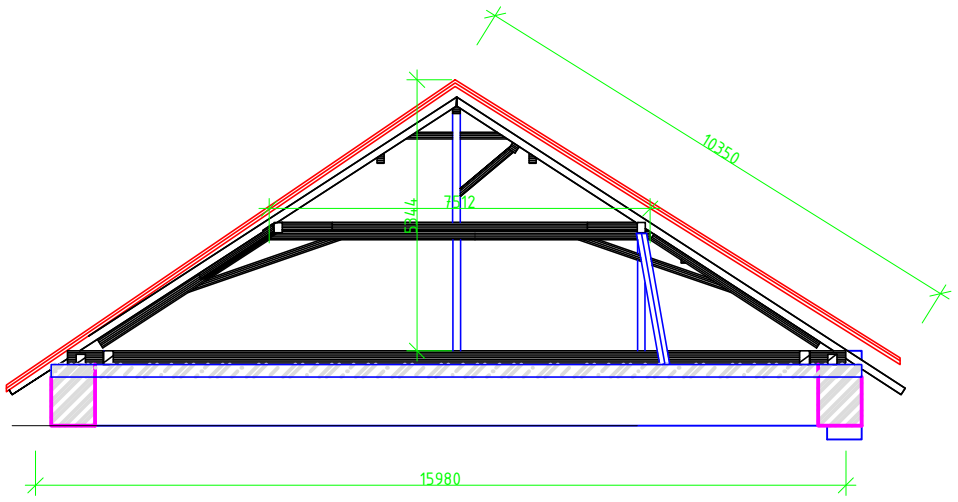


POUŽITÉ ZKRATKY:

K – KROKEV
P – POZEDNICE
S – SLOUPEK
ŠS – ŠIKMÝ SLOUPEK
VT – VAZNÝ TRÁM
VVT – VÝMĚNA VAZNÝCH TRÁMŮ
H – HAMBALEK
PÁ – PÁSEK

ČÍSLO ZA ZKRATKOU PRVKU OZNAČUJE SANOVANOU DÉLKU V METRECH. V PŘÍPADĚ VÝMĚNY VČETNĚ POTŘEBNÉ DÉLKY NA SPOJ, POKUD JE PRVEK BEZ ČÍSELNÉHO OZNAČENÍ, JE SANOVÁN CELÝ.

LEGENDA SANACE:

– VÝMĚNA DŘEVĚNÉHO PRVKU

| | | |
|---|---|---|
| VYPRACOVAL | TECHNICKY POSOUDIL | ZODP. PROJEKTANT |
| ING. DAVID FAJFR | LUBOŠ ROUS | ING. OTAKAR KOUDELKA, CSc. |
| | | |


OK PYRUS, s.r.o.
Tkalcovská 3b, 602 00 Brno
tel.: 549 244 506
www.okpyrus.cz
e–mail: info@okpyrus.cz


OBJEDNATEL: SINC. S.R.O.,

INVESTOR: VÝCHODOČESKÉ MUZEUM V PARDUBICÍCH, ZÁMEK 2, 530 03 PARDUBICE

NÁZEV AKCE:

# REKONSTRUKCE STŘECHY BUDOVY ZÁMKU PARDUBICE

ČÍSLO A NÁZEV OBJEKTU: SO 01 ZÁMEK PARDUBICE Č. P. 3

| | |
|---|---|
| FORMÁT | 4 A4 |
| DATUM | PROSINEC 2024 |
| STUPEŇ | MP |
| Č. ZAKÁZKY | D 447 |

OBSAH

## KROV – MYKOLOGICKÝ POSUDEK

| MĚŘÍTKO | ČÍSLO VÝKRESU |
|---|---|
| 1:100 | D 1 |