


PŮDORYS PŮDY - NOVÝ STAV

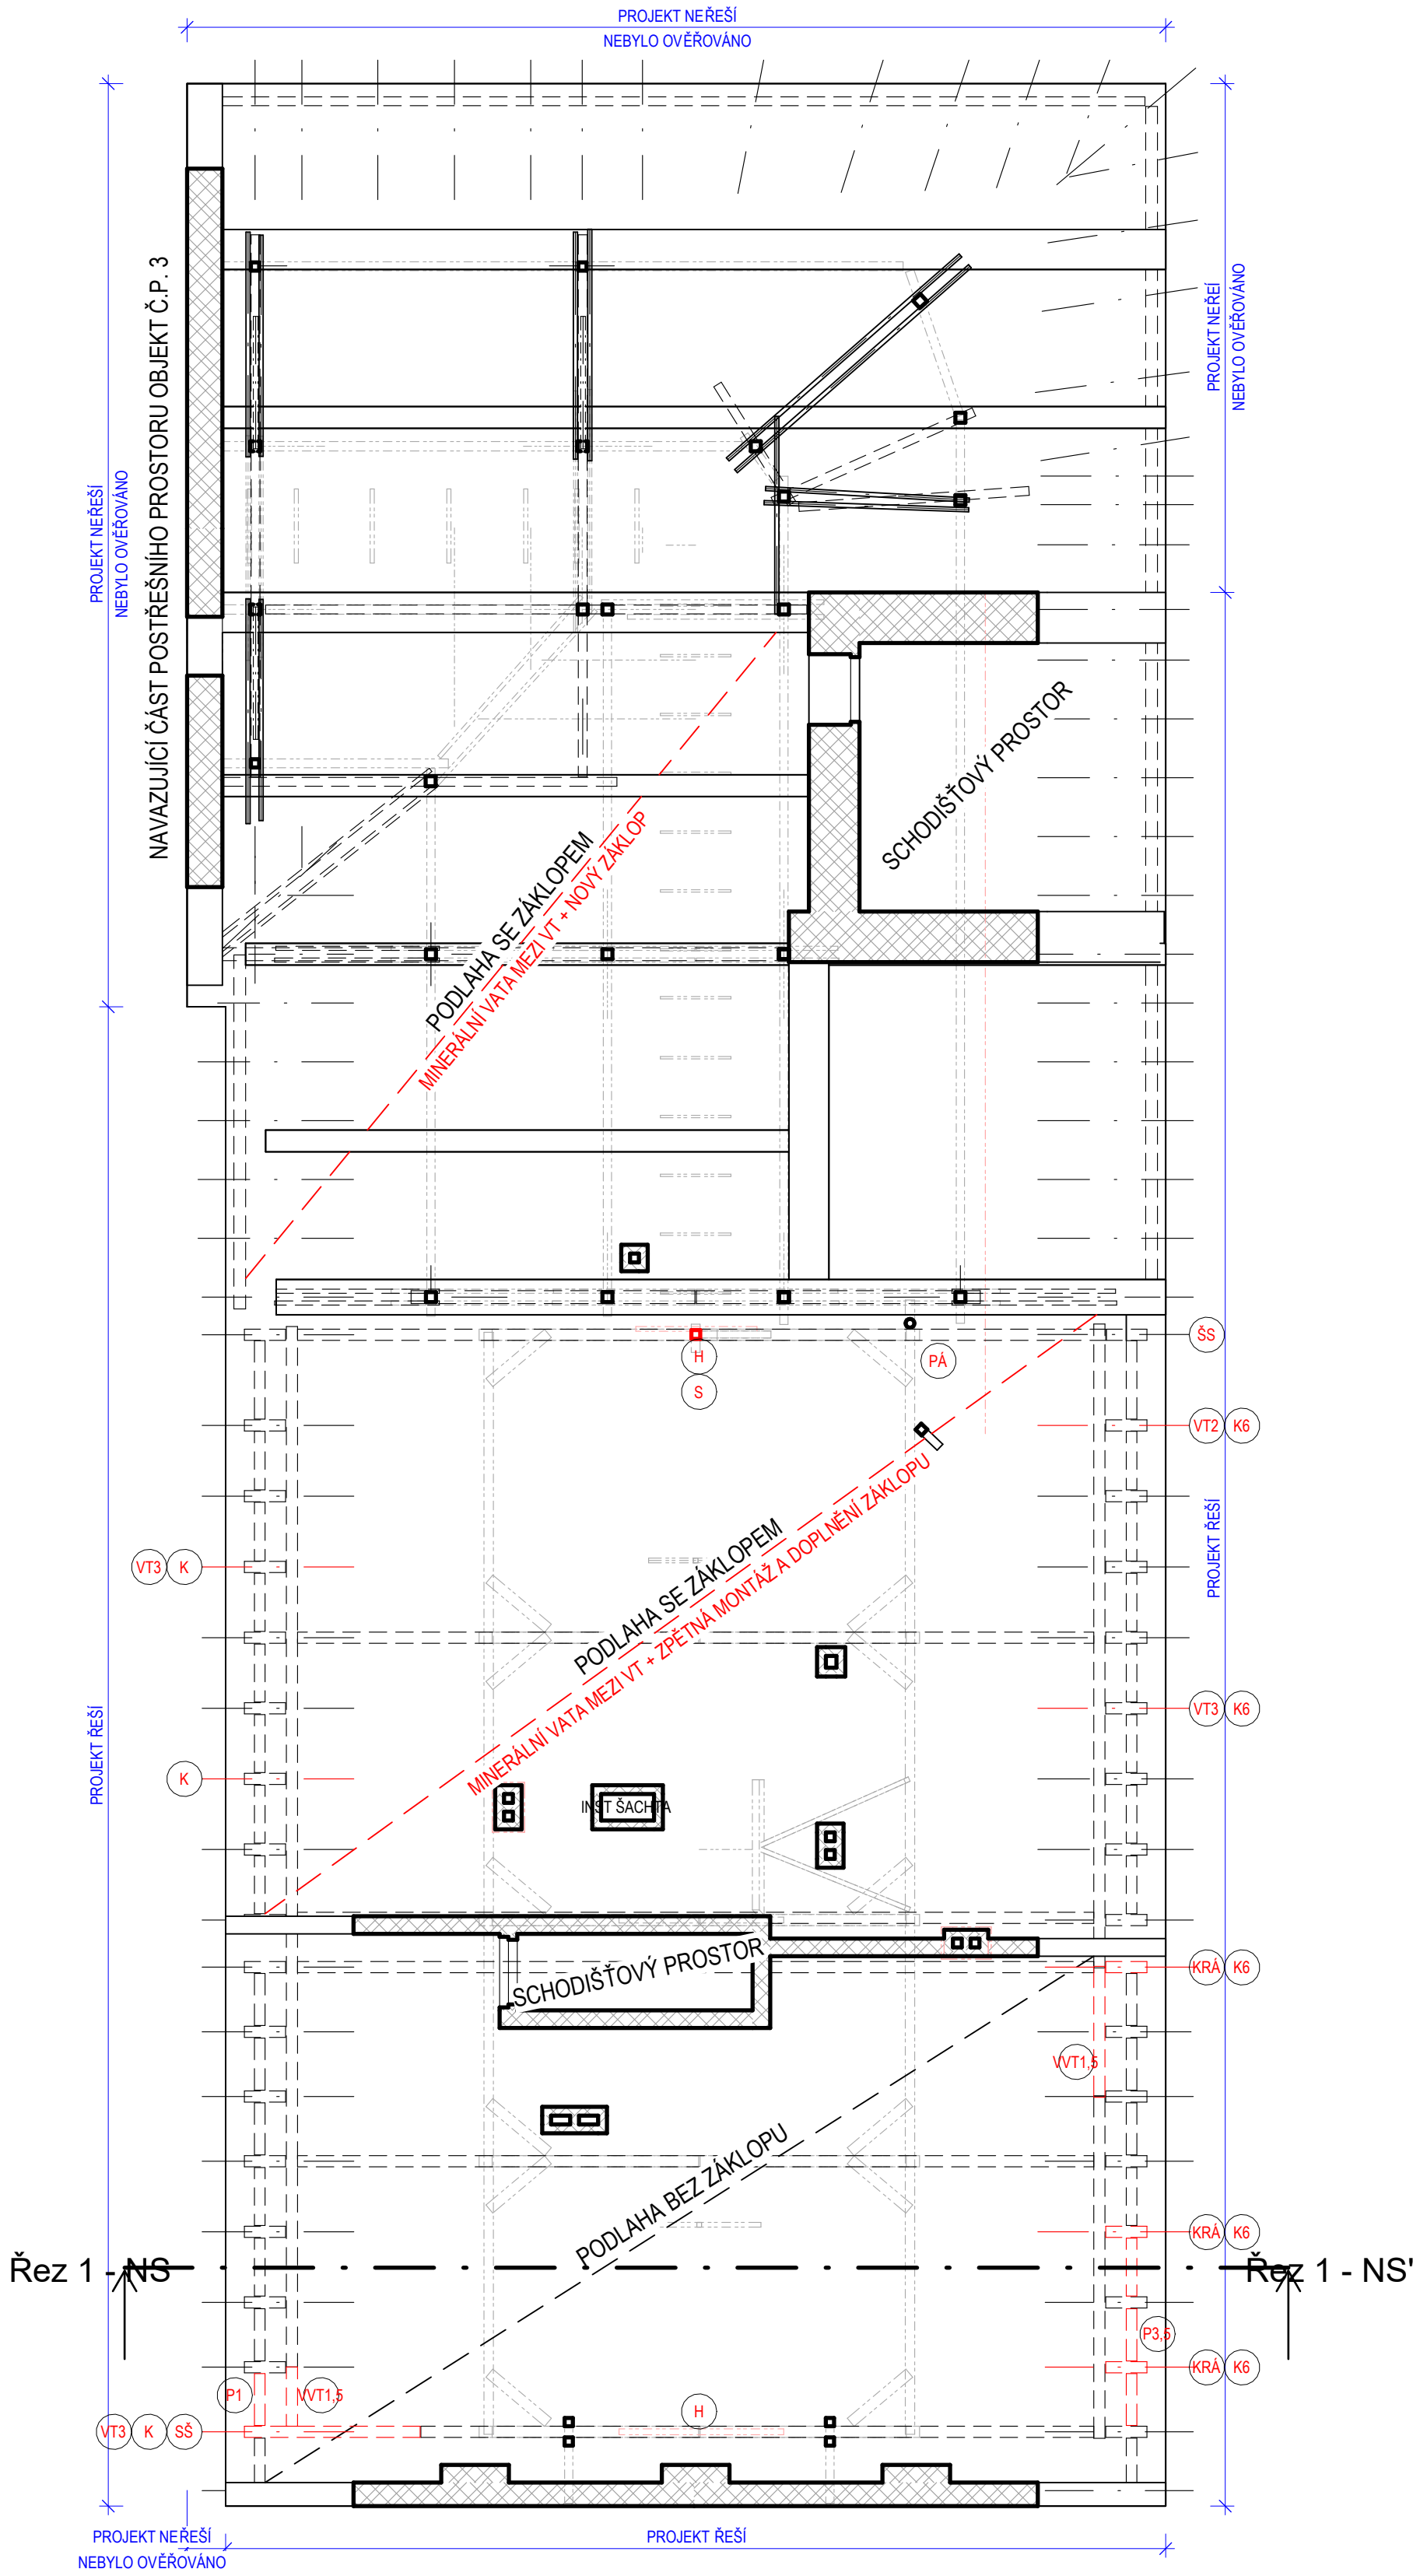

ROZSAH STAVEBNÍCH ÚPRAV

- DOZDĚNÍ ZDIVA NADSTŘEŠNÍ ČÁSTI KOMINŮ + VYTVOŘENÍ ZAKONČOVACÍ KRYCÍ KOMINOVÉ DESKY
- ÚPRAVA (ZASTROPOVÁNÍ, DOZDĚNÍ A OSAZENÍ REVIZNÍCH DVÍŘEK) STÁVAJÍCÍ NSTALAČNÍ ŠACHTY V PODSTŘEŠNÍM PROSTORU
- TESARSKÉ OPRAVY KROVU - VÝMĚNA ZA STÁVAJÍCÍ DEGRADOVANÉ DŘEVĚNÉ NOSNÉ PRVKY KROVU - V ROZSAHU DLE MYKOLOGICKÉHO PRŮZKUMU (VIZ DOKLADOVÁ ČÁST)
- OCHRANA STÁVAJÍCÍCH NOSNÝCH PRVKŮ KROVU PROTI BIOTICKÝM ŠKŮDCŮM A CHEMICKÉ KOROZI
- NOVÉ STŘEŠNÍ OPLECHOVÁNÍ
- NOVÉ STŘEŠNÍ VLEZY
- VYTVOŘENÍ 2 NOVÝCH VIKÝŘŮ - VOLSKE OKO (NAPOLEONŮV KLOBOUK)
- PŘEMĚNA STÁVAJÍCÍHO PULTOVÉHO VIKÝŘE NA NOVÝ VIKÝŘ - VOLSKE OKO (NAPOLEONŮV KLOBOUK)
- NOVÁ STŘEŠNÍ KRYTINA (VČ. HŘEBENÁČŮ, VĚTRACÍCH TAŠEK A SNĚHOVÝCH ROZRÁŽEČŮ) + LATOVÁNÍ (LATĚ A KONTRALATĚ) A DHV
- ZPĚTNÉ DOZDĚNÍ ZDIVA ŠTÍTU U NÁROŽÍ
- ZAIZOLOVÁNÍ PODLAHY PODSTŘEŠNÍHO PROSTORU POMOCÍ MINERÁLNÍ VATY
- ZPĚTNÁ MONTÁŽ STÁVAJÍCÍHO PRKENNÉHO ZÁKLŮPU NEBO NOVÝ PRKENNÝ ZÁKLŮP
- NOVÝ OKAPOVÝ SYSTÉM (PŘÍPADNĚ ZPĚTNÁ MONTÁŽ STÁVAJÍCÍHO OKAPOVÉHO SYSTÉMU)
- ZPĚTNÁ MONTÁŽ STÁVAJÍCÍHO FASÁDNÍHO KAMEROVÉHO SYSTÉMU
- ZPĚTNÁ MONTÁŽ STÁVAJÍCÍHO VENKOVNÍHO OSVĚTLENÍ NA FASÁDĚ
- PRODLOUŽENÍ A PŘELOŽENÍ VYUŠTĚNÍ STÁVAJÍCÍ KANALIZAČNÍ STOUPAČKY Z INSTALAČNÍ ŠACHTY DO NEJBLIŽŠÍHO KOMINOVÉHO PRŮDUCHU
- LOKÁLNÍ DOPLNĚNÍ VNITŘNÍ OMÍTKY V PODSTŘEŠNÍM PROSTORU
- ZPĚTNÉ DOZDĚNÍ ŘÍMS
- LOKÁLNÍ DOPLNĚNÍ NOVÉ FASÁDNÍ OMÍTKY ŘÍMS A ŠTÍTU

LEGENDA


- STÁVAJÍCÍ KONSTRUKCE
- BEZ ÚPRAVY
- NOVÁ KONSTRUKCE

LEGENDA VYMĚŇOVANÝCH/NOVÝCH NOSNÝCH PRVKŮ KROVU

- K - KROKEV
- VZ - VAZNÝ TRÁM
- VVZ - VÝMĚNA VAZNÝCH TRÁMŮ
- P - POZEDNICE
- S - SLOUPEK
- ŠS - ŠIKMÝ SLOUPEK
- H - HAMBALEK
- KRÁ - KRÁTČE
- PÁ - PÁSEK


- ČÍSLO ZA ZKRAKTOU PRVKU OZNAČUJE SANOVANOU DÉLKU V METRECH
- V PŘÍPADĚ VÝMĚNY JE ZAHRNUTA I POTŘEBNÁ DÉLKA NA SPOJ
- POKUD JE PRVEK BEZ ČÍSELNÉHO OZNAČENÍ, JE SANOVÁN CELÝ

PŮDORYS STŘECHY - NOVÝ STAV

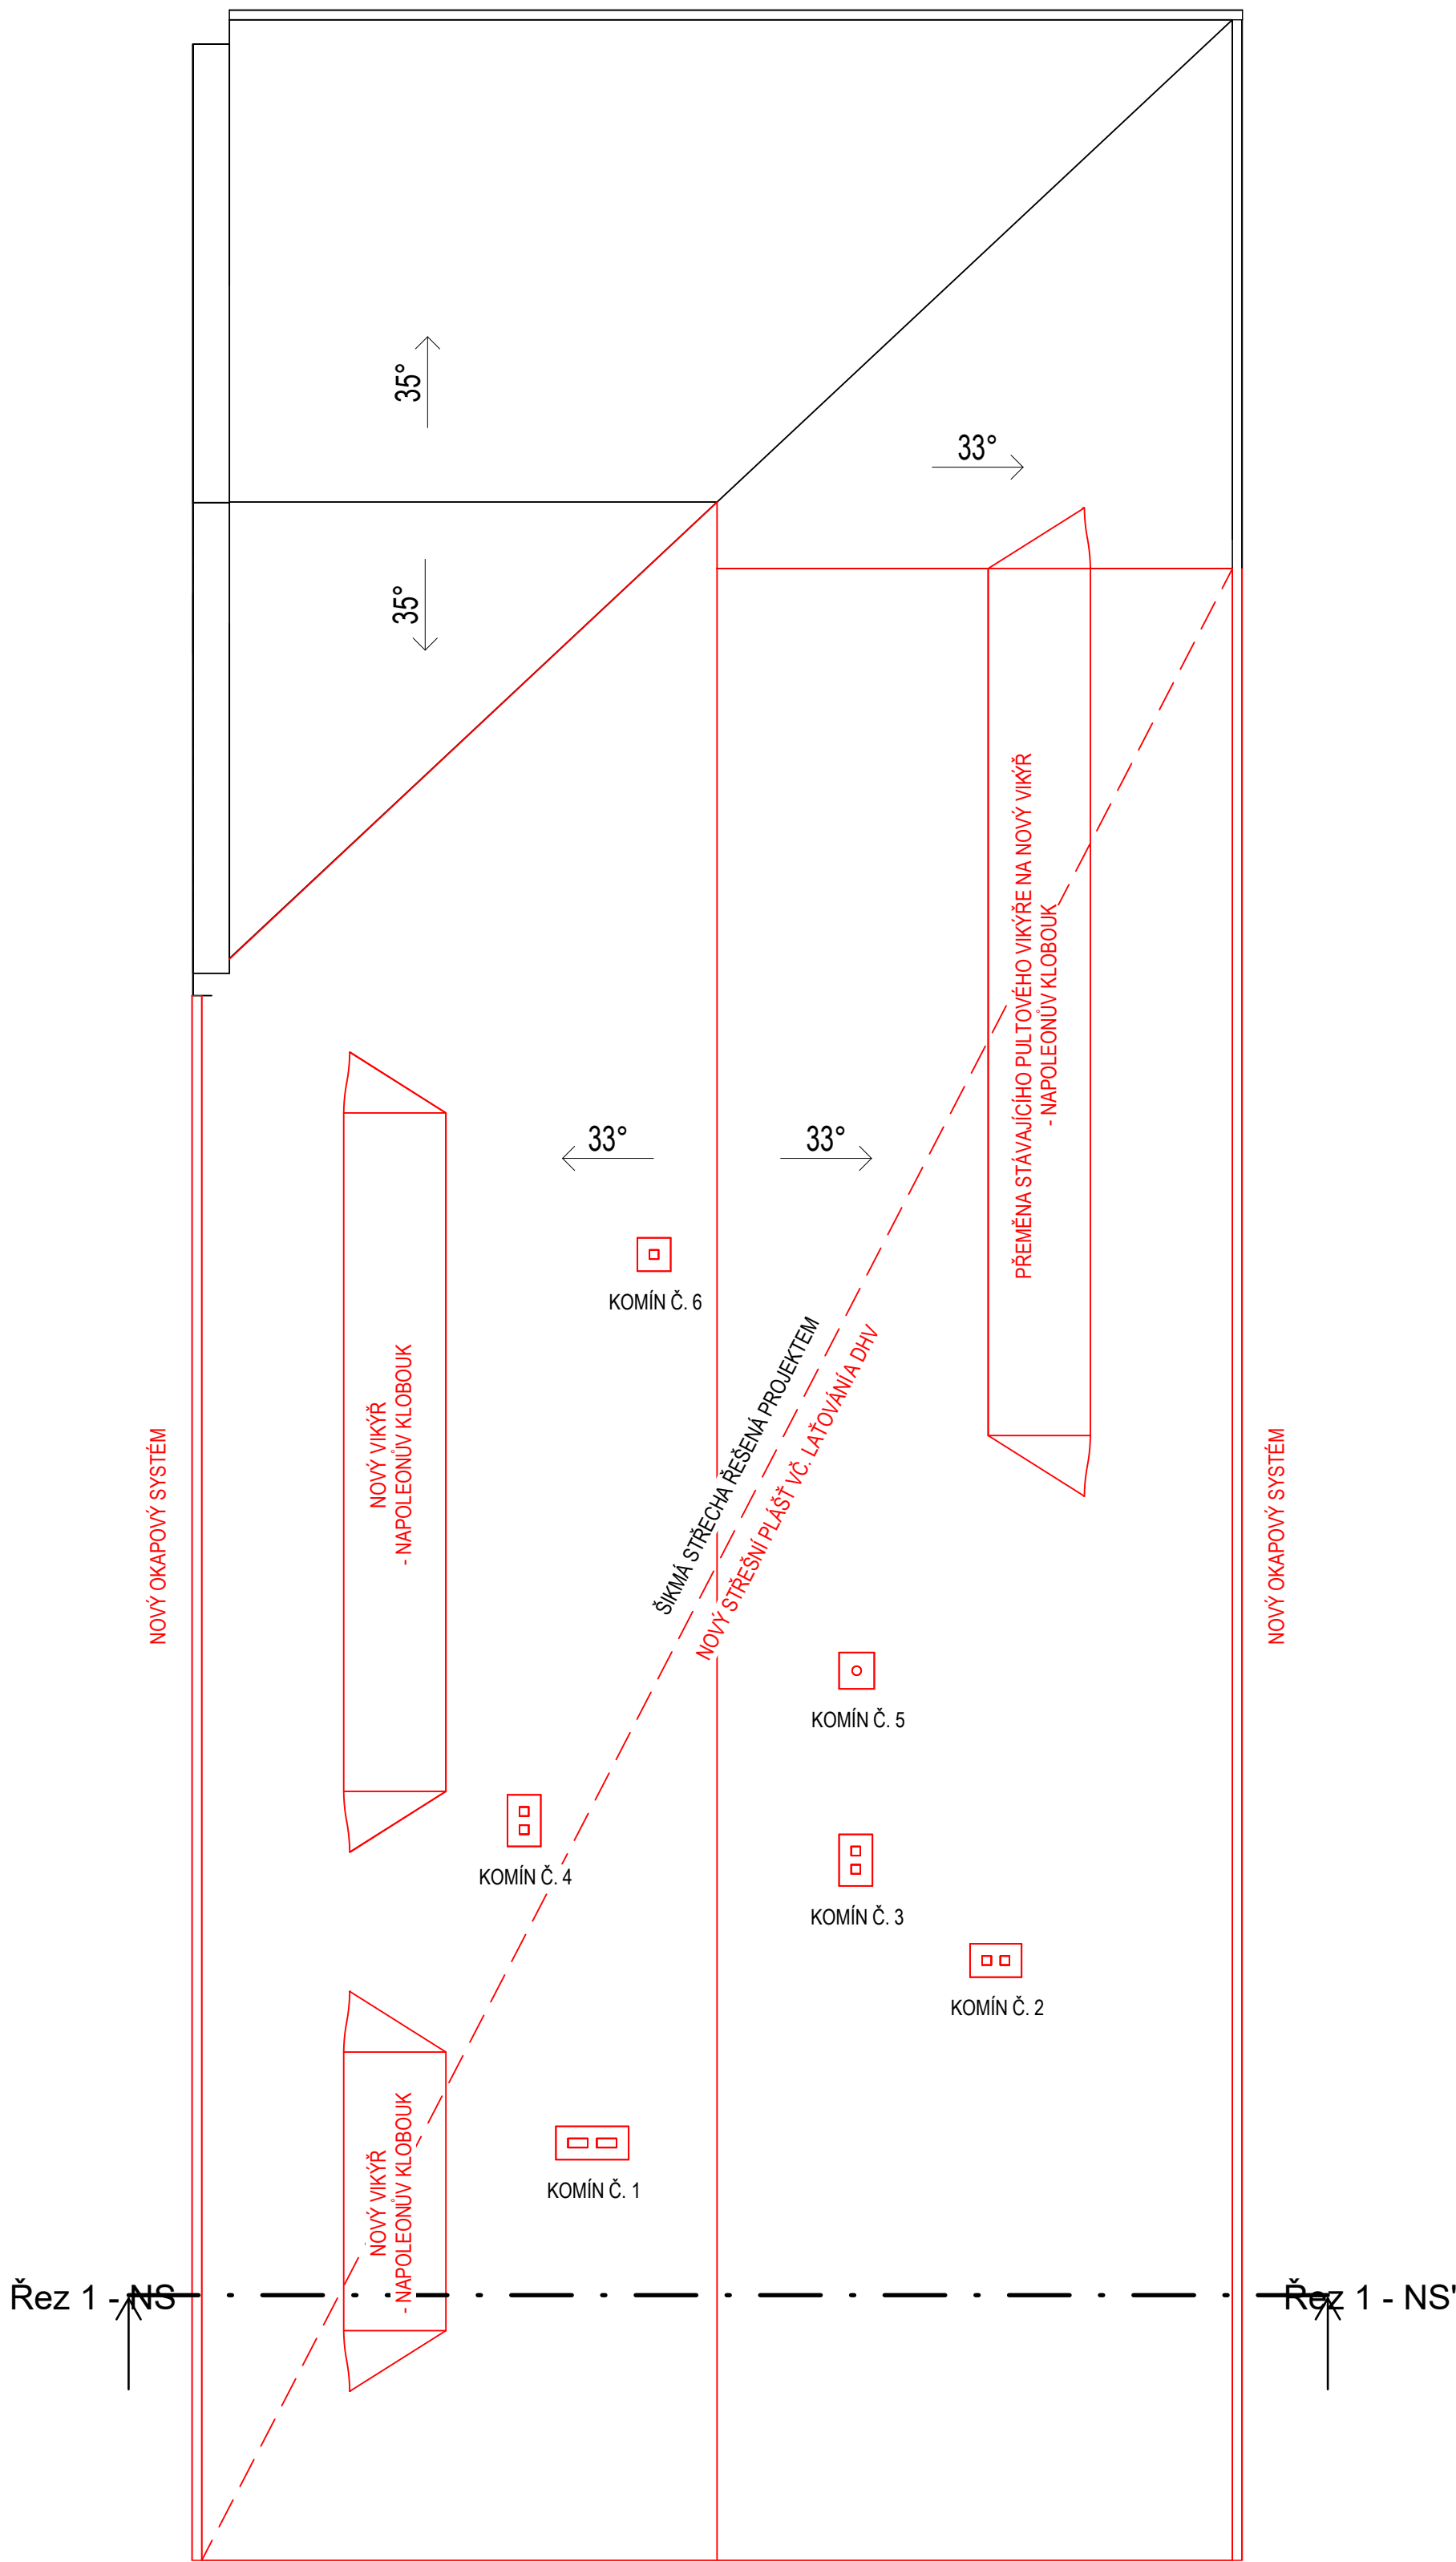

POZNÁMKY

- PROJEKT ŘEŠÍ REKONSTRUKCI STŘECHY ČÁSTI BUDOVY Č.P.3
- PŘESNÝ ROZSAH STAVEBNÍCH ÚPRAV VIZ D.1.1.1 A D.1.1.2
- PŘESNÉ ŘEŠENÍ A POLOHY NOVÝCH VIKÝŘŮ BUDOU UPŘESNĚNÝ A ODSOUHLASENÝ PŘED VÝSTAVBOU
- PO DEMONTÁŽI STÁVAJÍCÍHO OKAPOVÉHO SYSTÉMU BUDE ZVÁŽENA ZPĚTNÁ MONTÁŽ NEBO INSTALACE NOVÉHO OKAPOVÉHO SYSTÉMU
- STRUKTURU A BARVU DOPLNĚVANÝCH OMÍTEK NUTNO PŘÍZPŮSOBIT STÁVAJÍCÍM OMÍTKÁM
- BĚHEM VÝSTAVBY BUDE PROBÍHAT VZORKOVÁNÍ ZA ÚČASTI PAMÁTKOVÉHO DOZORU

|  |  |  |       |
|--|--|--|-------|
| +/- 0,000 = 220,000 m n.m.   |  |  |       |
| Vypracoval:  |  | Hlavní inženýr projektu:   |       |
| Ing. Vít Sauer   |  | Ing. Jaroslav Dvořák   |       |
| Místo stavby: Pardubice, p.č. st. 2/2, k.ú. Pardubice                  |  | <br>PROJEKČNÍ A INŽENÝRSKÁ SPOLEČNOST<br>Sinc s.r.o. IČ: 288 14 878<br>+420 775 124 685 www.sinc.cz |       |
| Investor: Východočeské muzeum v Pardubicích, Zámek 2, 530 02 Pardubice |  |  |       |
| Akce:  |  | Formát: 6 A4   | Paré: |
| ZÁMEK PARDUBICE - REKONSTRUKCE<br>STŘECHY BUDOVY Č. P. 3               |  | Datum: 06/2025   |       |
| Objekt: -  |  | Stupeň: DPS  |       |
| Výkres   |  | Zakáz. č.: 240901  |       |
|  |  | Měřítka: 1 : 100   | Č.v.  |
| PŮDORYS PŮDY A STŘECHY - NOVÝ STAV                                     |  | D.1.1.3.4  |       |