




POHLED SZ - NOVÝ STAV

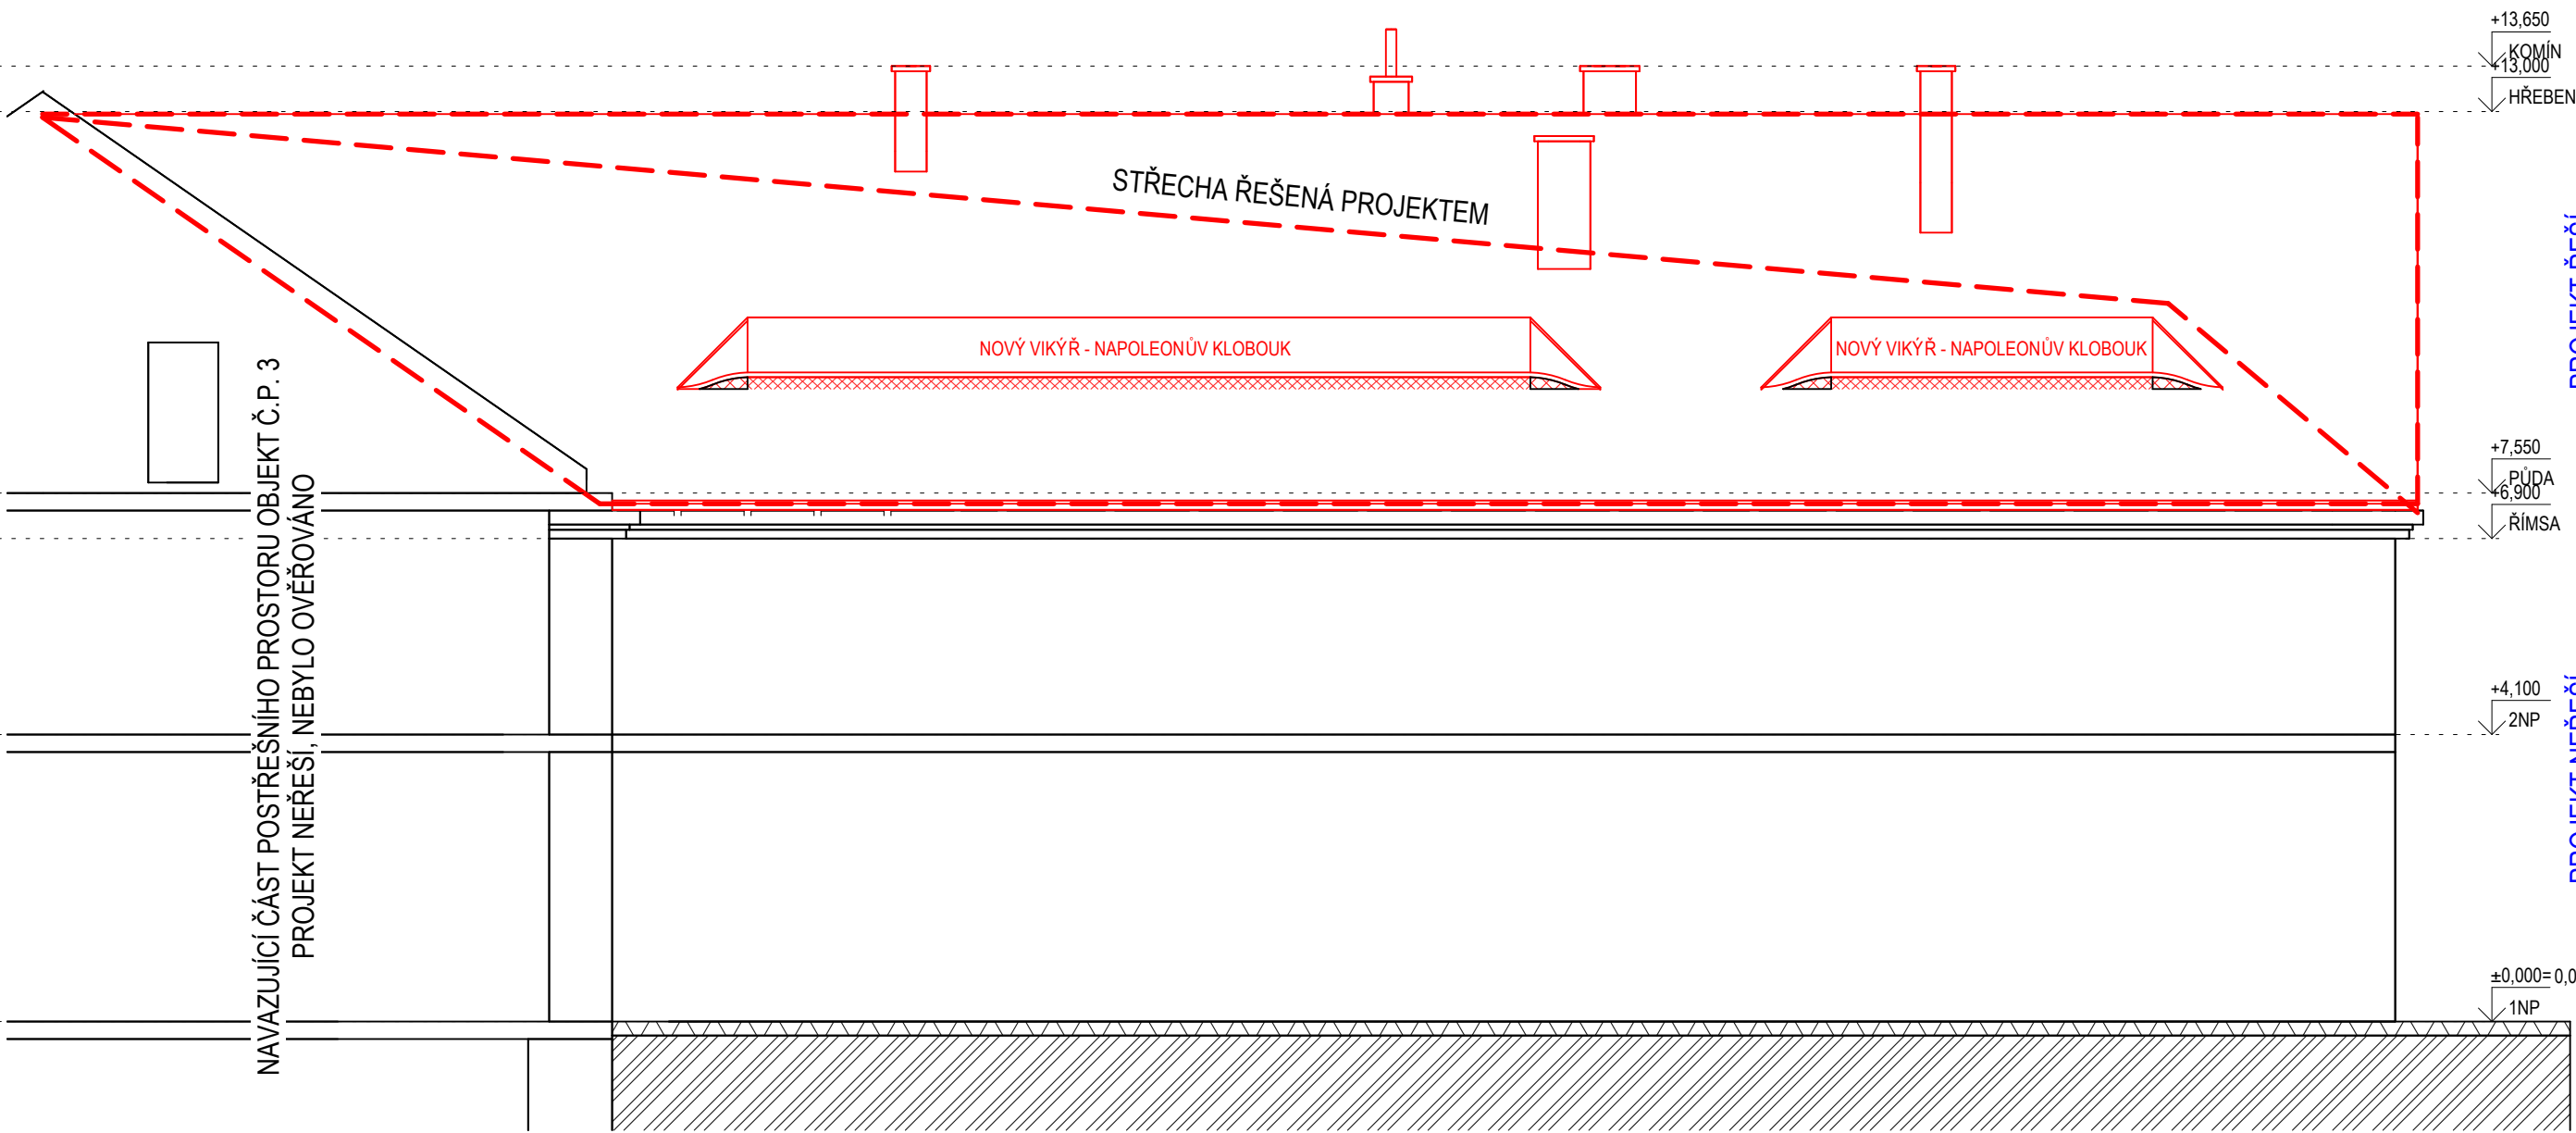

POHLED JZ - NOVÝ STAV

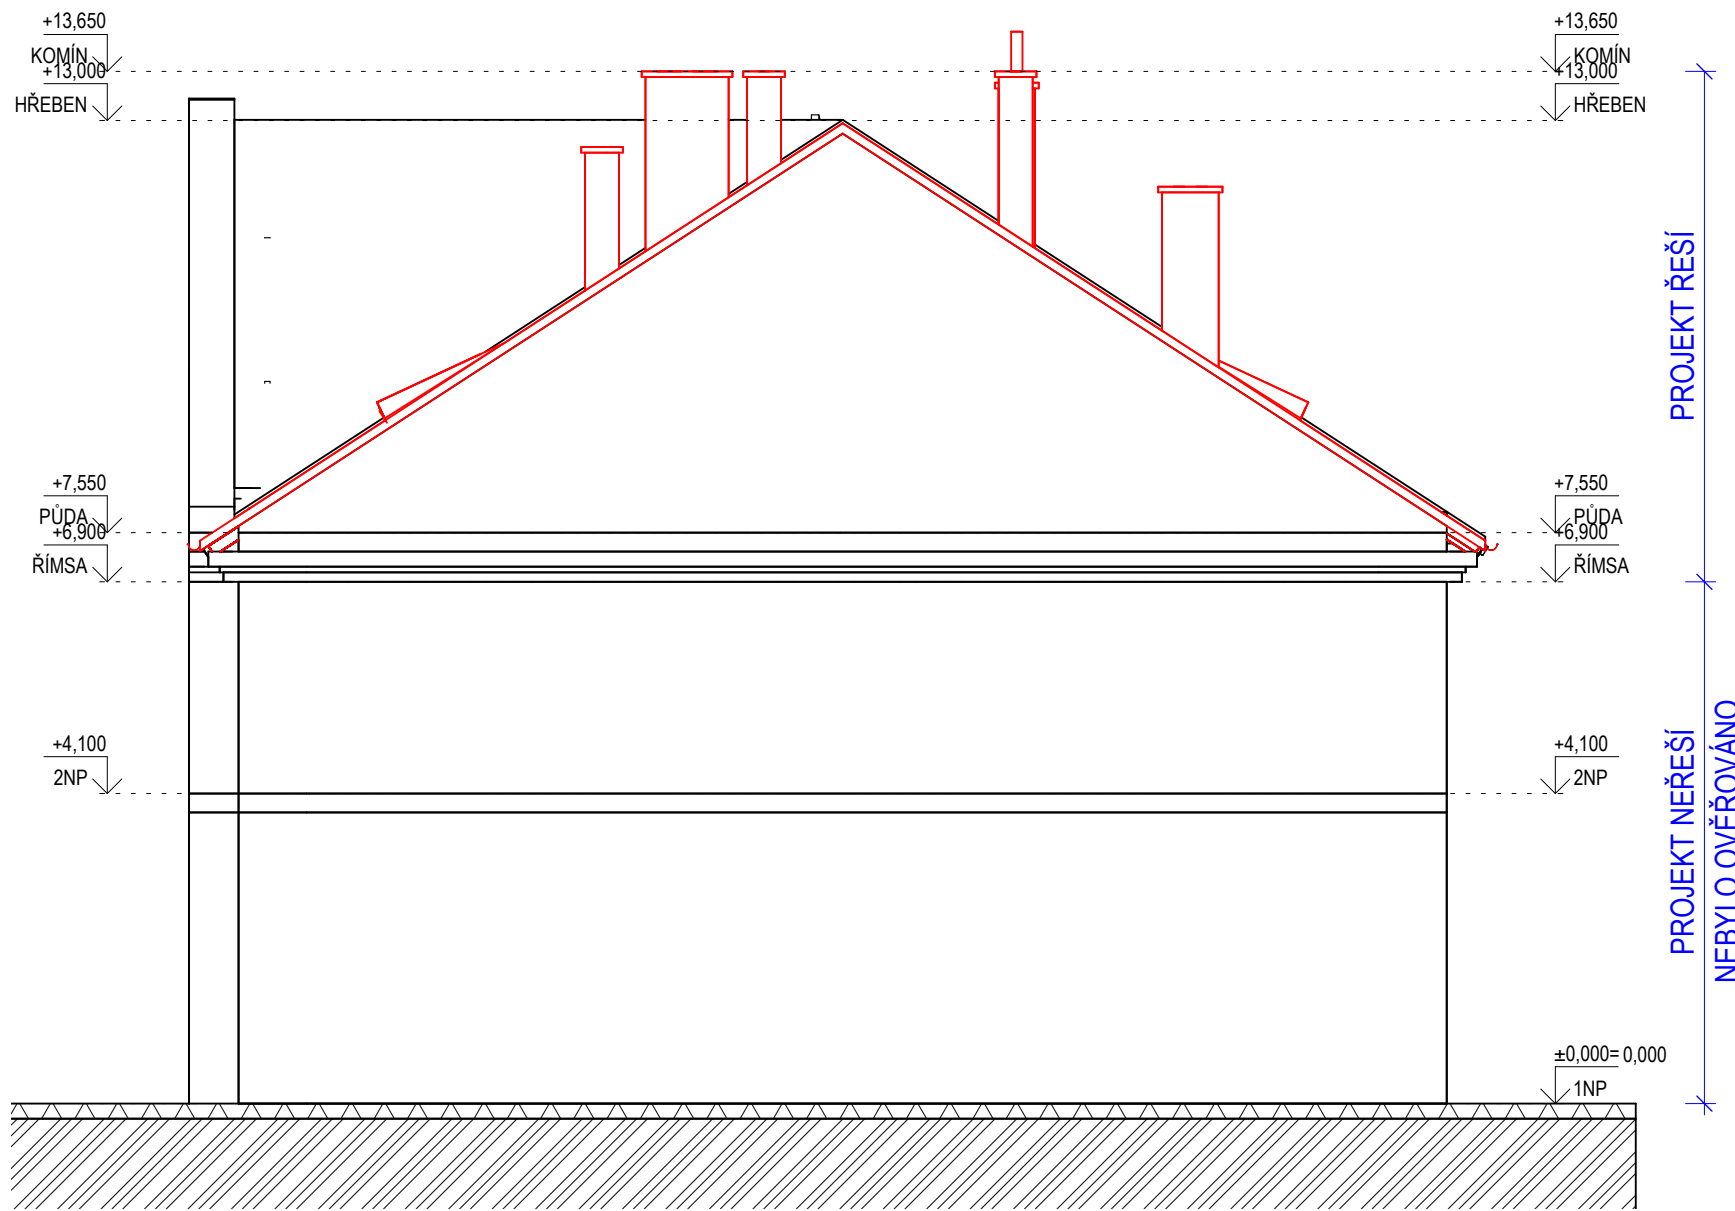

POHLED JV - NOVÝ STAV

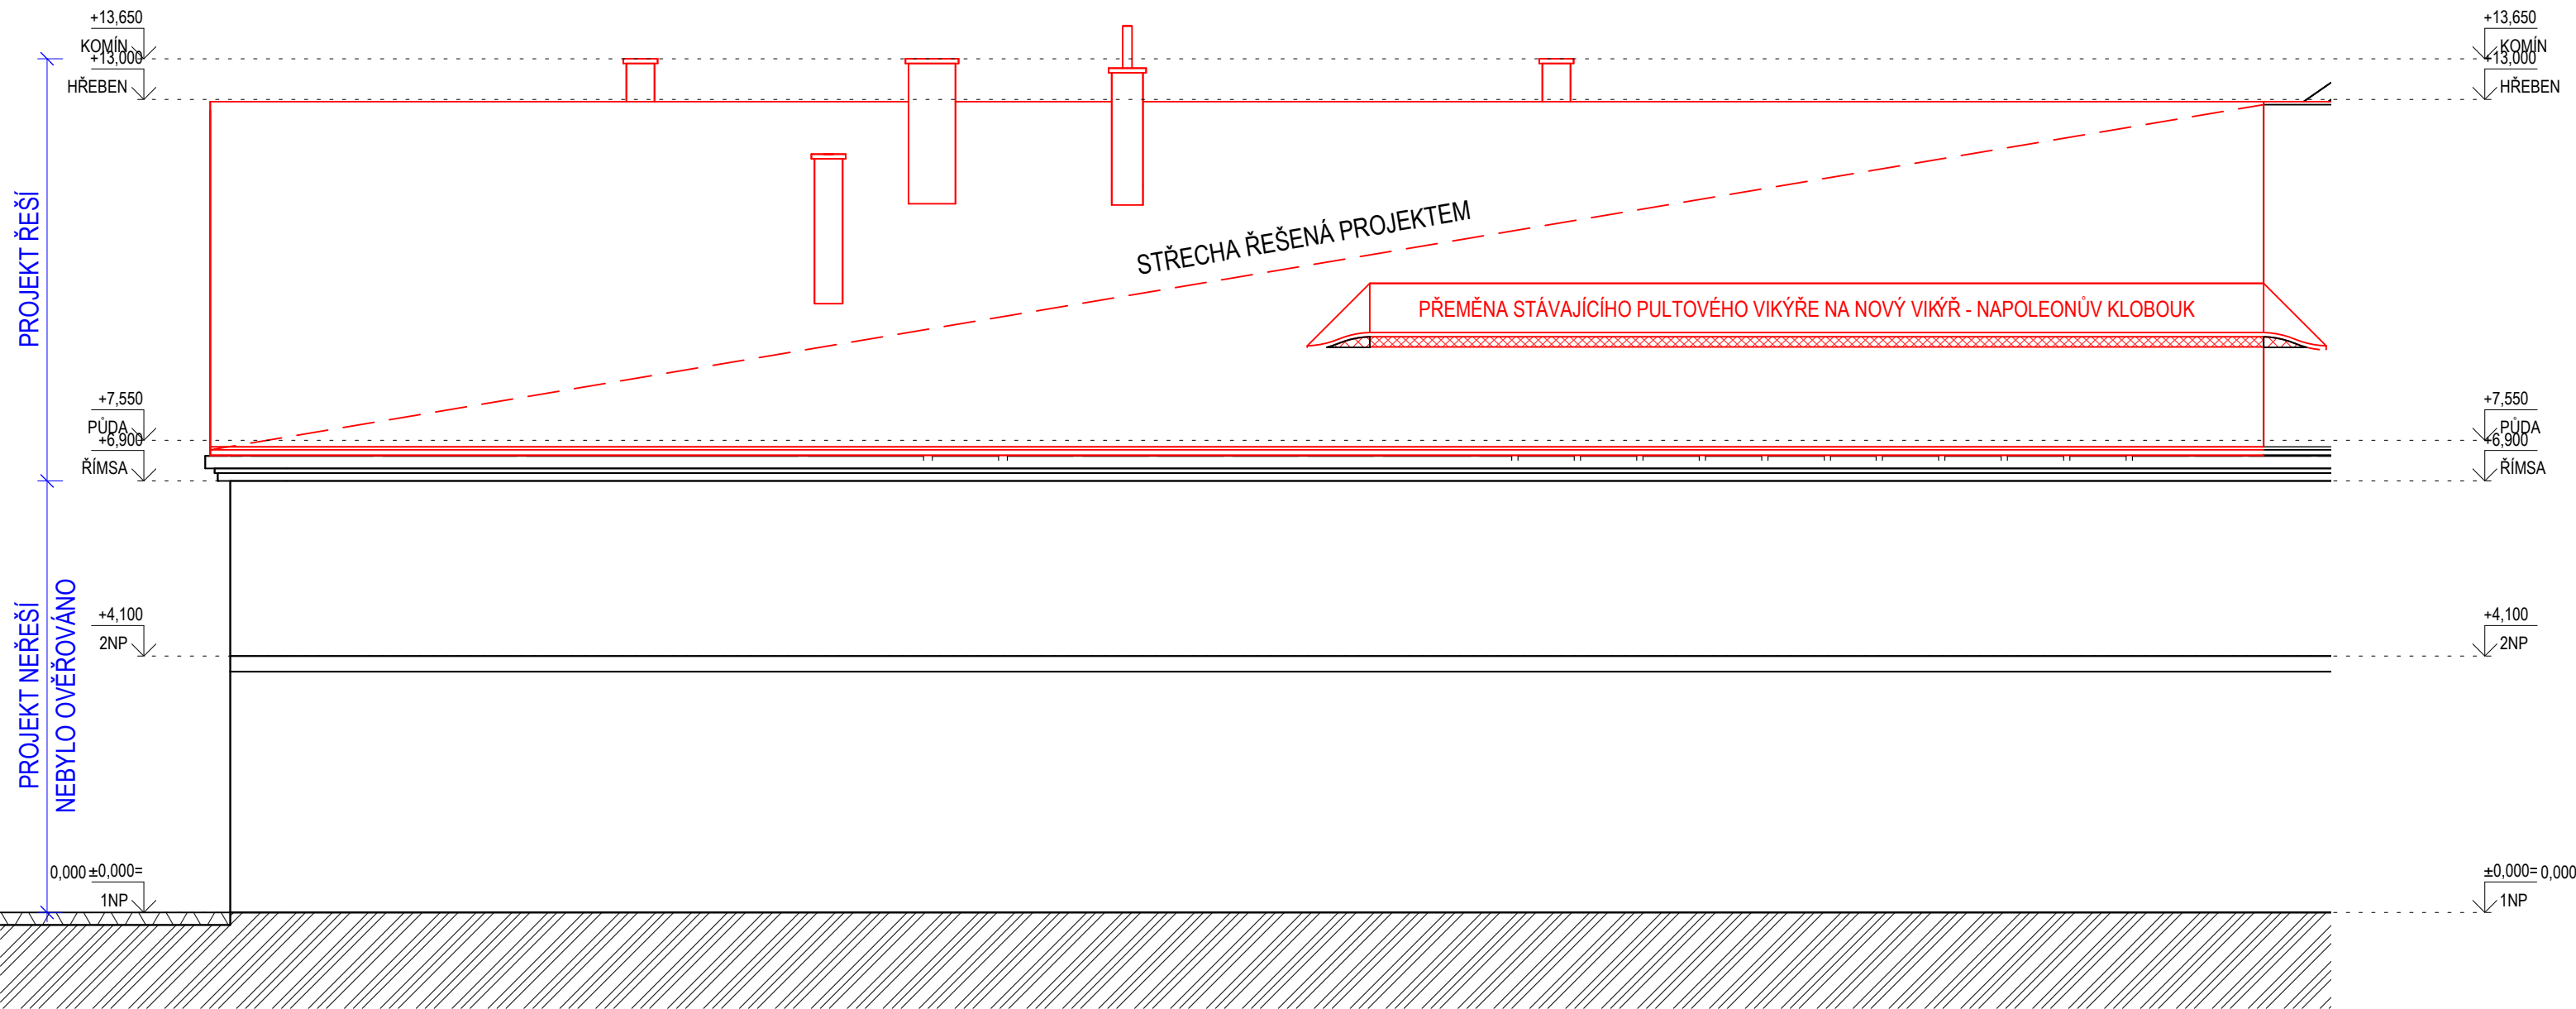


LEGENDA

- STÁVAJÍCÍ KONSTRUKCE
- BEZ ÚPRAVY
- NOVÁ KONSTRUKCE

POZNÁMKY

- PROJEKT ŘEŠÍ REKONSTRUKCI STŘECHY ČÁSTI BUDOVY Č.P.3
- PŘESNÝ ROZSAH STAVEBNÍCH ÚPRAV VIZ D.1.1.1A D.1.1.2
- PŘESNÉ ŘEŠENÍ A POLOHY NOVÝCH VIKÝŘŮ BUDOU UPŘESNĚNY A ODSOUHLASENY PŘED VÝSTAVBOU
- PO DEMONTÁŽI STÁVAJÍCÍHO OKAPOVÉHO SYSTÉMU BUDE ZVÁŽENA ZPĚTNÁ MONTÁŽ NEBO INSTALACE NOVÉHO OKAPOVÉHO SYSTÉMU
- STRUKTURU A BARVU DOPLŇOVANÝCH OMÍTEK NUTNO PŘÍZPŮSOBIT STÁVAJÍCÍM OMÍTKÁM
- BĚHEM VÝSTAVBY BUDE PROBÍHAT VZORKOVÁNÍ ZA ÚČASTI PAMÁTKOVÉHO DOZORU

+/- 0,000 = 220,000 m n.m.

Vypracoval:		Hlavní inženýr projektu:		 <div>PROJEKČNÍ A INŽENÝRSKÁ SPOLEČNOST</div> <div>Sinc s.r.o. +420 775 124 685</div> <div>IČ: 288 14 878 www.sinc.cz</div>
Ing. Vít Sauer		Ing. Jaroslav Dvořák		
Místo stavby: Pardubice, p.č. st. 2/2, k.ú. Pardubice				<div>Formát: 6 A4</div> <div>Datum: 06/2025</div> <div>Stupeň: DPS</div> <div>Zakáz. č.:240901</div> <div>Měřítko: 1 : 100</div>
Investor: Východočeské muzeum v Pardubicích, Zámek 2, 530 02 Pardubice				
Akce:				
ZÁMEK PARDUBICE - REKONSTRUKCE STŘECHY BUDOVY Č. P. 3				Paré:
Objekt: -				
Výkres				Č.v. D.1.1.3.6
POHLEDY - NOVÝ STAV				