

Vaše značka:

Naše značka:

SINC s.r.o.

T. G. Masaryka 2065/26

568 02 Svitavy

Vyřizuje: Jiří Kiac

Telefon: +420 466 843 137

E-mail: jkiac@eop.cz

Datum: 28.2.2025

Vyjádření č. 012-25 k existenci sítí EOP Distribuce, a.s.

Akce:

Zámek Pardubice – rekonstrukce střechy budovy č.p. 3.

Objekt:

Zámek Pardubice č.p. 3, p.č. 2/2, k.ú. Pardubice.

Investor:

Východočeské muzeum v Pardubicích, Zámek 2, 530 02 Pardubice.

Stupeň PD:

DPZ.


Na základě Vaší žádosti o vyjádření k existenci sítí v majetku společnosti EOP Distribuce, a.s. (dále DTO) v uvedeném zájmovém území sdělujeme:


V zájmovém území se nenacházejí sítě v majetku DTO:

Zákres sítí v majetku DTO je vyznačen v příloze tohoto vyjádření. Pozn: V zájmovém území se může nacházet zařízení jiných vlastníků, případně i dlouhodobě nefunkční, nebo neprovozované zařízení bez dostupných informací o jejich poloze.

Toto vyjádření platí pro dokumentaci, která byla žadatelem předložena a pro rozsah prací, který byl v předložené dokumentaci uveden. Návrh, realizace a provoz zařízení s připojením k SZT DTO musí být v souladu s platnými Technickými připojovacími podmínkami DTO. Platnost tohoto vyjádření je 12 měsíců od data jeho vydání.

Jiří Kiac
Marketing tepla DTO

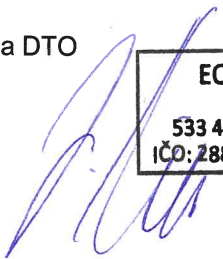
EOP Distribuce, a.s.
č.p. 478
533 45 Opatovice nad Labem
IČO: 28800621 • DIČ: CZ28800621

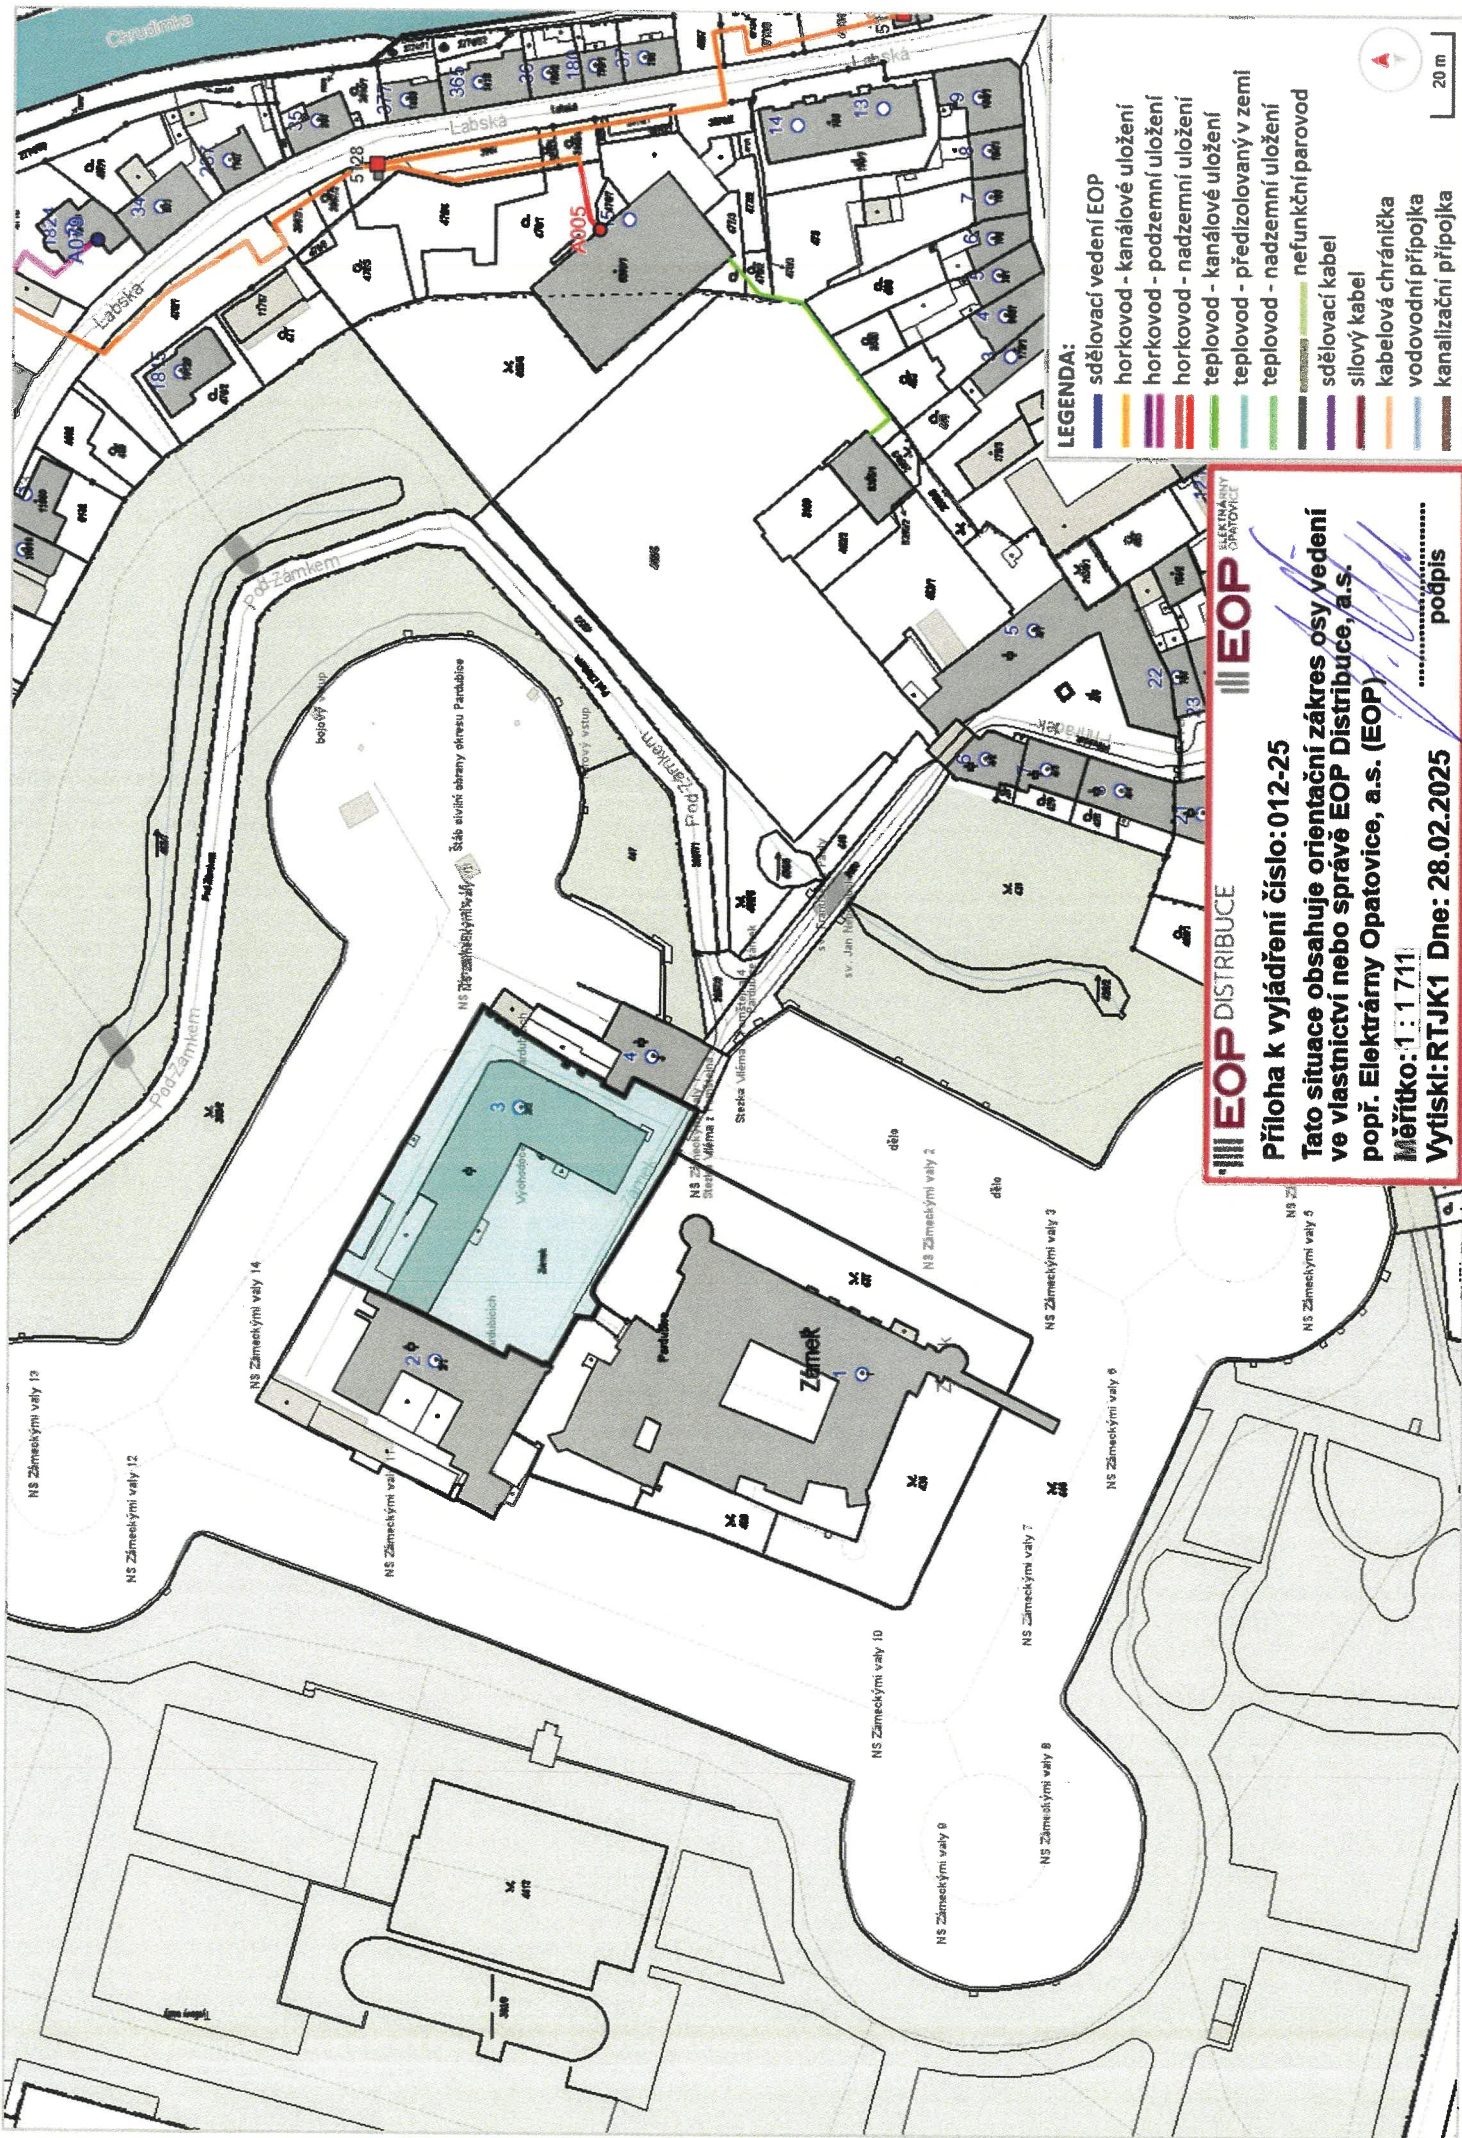

LEGENDA:

- sdělovací vedení EOP
- horkovod - kanálové uložení
- horkovod - podzemní uložení
- horkovod - nadzemní uložení
- teplovod - kanálové uložení
- teplovod - předizolovaný v zemi
- teplovod - nadzemní uložení
- nefunkční parovod
- sdělovací kabel
- silový kabel
- kabelová chránička
- vodovodní přípojka
- kanalizační přípojka

EOP ELEKTRÁRNÍ OPATOVICE

Příloha k vyjádření číslo: 012-25
Tato situace obsahuje orientační zakres osy vedení ve vlastnictví nebo správě EOP Distribuce, a.s. popř. Elektrárny Opatovice, a.s. (EOP)
Měřítko: 1 : 1 711
Vytiskl: RTJK1 Dne: 28.02.2025
.....
podpis