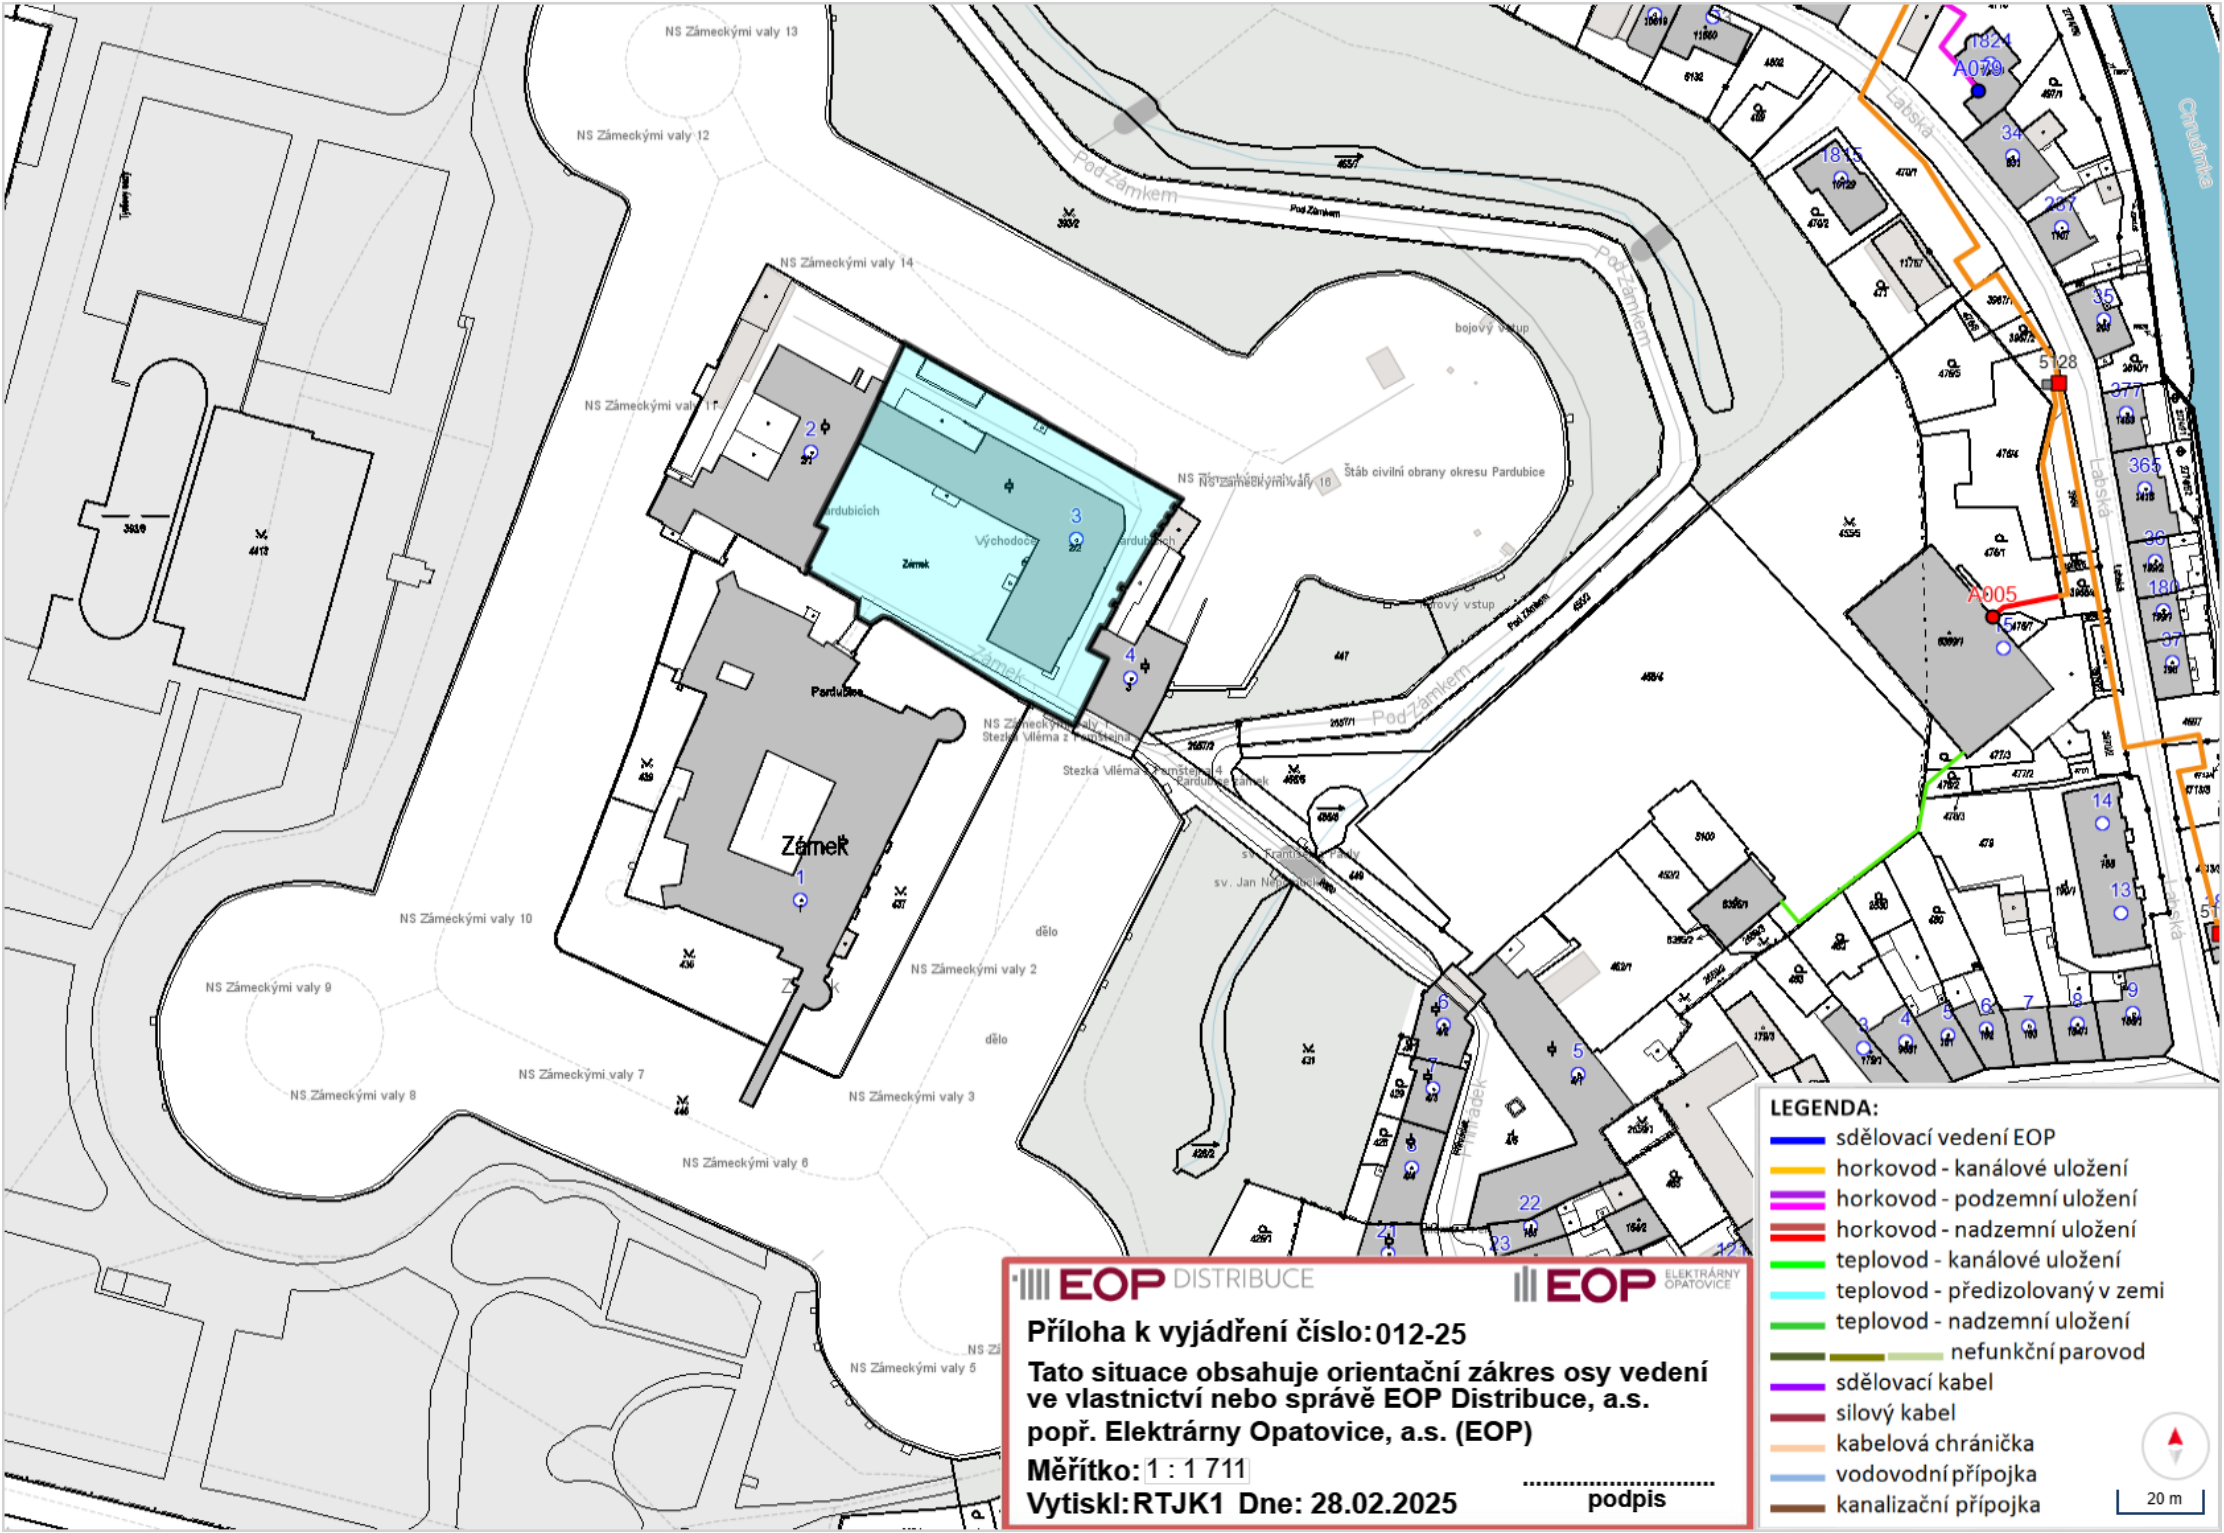
NS Zámeckými valy 13
NS Zámeckými valy 12
NS Zámeckými valy 14
NS Zámeckými valy 11
NS Zámeckými valy 10
NS Zámeckými valy 9
NS Zámeckými valy 8
NS Zámeckými valy 7
NS Zámeckými valy 6
NS Zámeckými valy 5
NS Zámeckými valy 3
NS Zámeckými valy 2
NS Zámeckými valy 16
Pod Zámkem
Zámek
Východoce
Pardubicích
Pardubice
Zámeček
Stezka Vléma z Pernštejna
Štáb civilní obrany okresu Pardubice
bojový vstup
dělo
Labská
Chrudimka
A079
A005
5128
1824
1815
LEGENDA:
sdělovací vedení EOP
horkovod - kanálové uložení
horkovod - podzemní uložení
horkovod - nadzemní uložení
teplovod - kanálové uložení
teplovod - předizolovaný v zemi
teplovod - nadzemní uložení
nefunkční parovod
sdělovací kabel
silový kabel
kabelová chránička
vodovodní přípojka
kanalizační přípojka
20 m
EOP DISTRIBUCE
EOP ELEKTRÁRNY OPATOVICE
Příloha k vyjádření číslo: 012-25
Tato situace obsahuje orientační zákres osy vedení ve vlastnictví nebo správě EOP Distribuce, a.s. popř. Elektrárny Opatovice, a.s. (EOP)
Měřítko: 1 : 1 711
Vytiskl: RTJK1 Dne: 28.02.2025
.....
podpis