


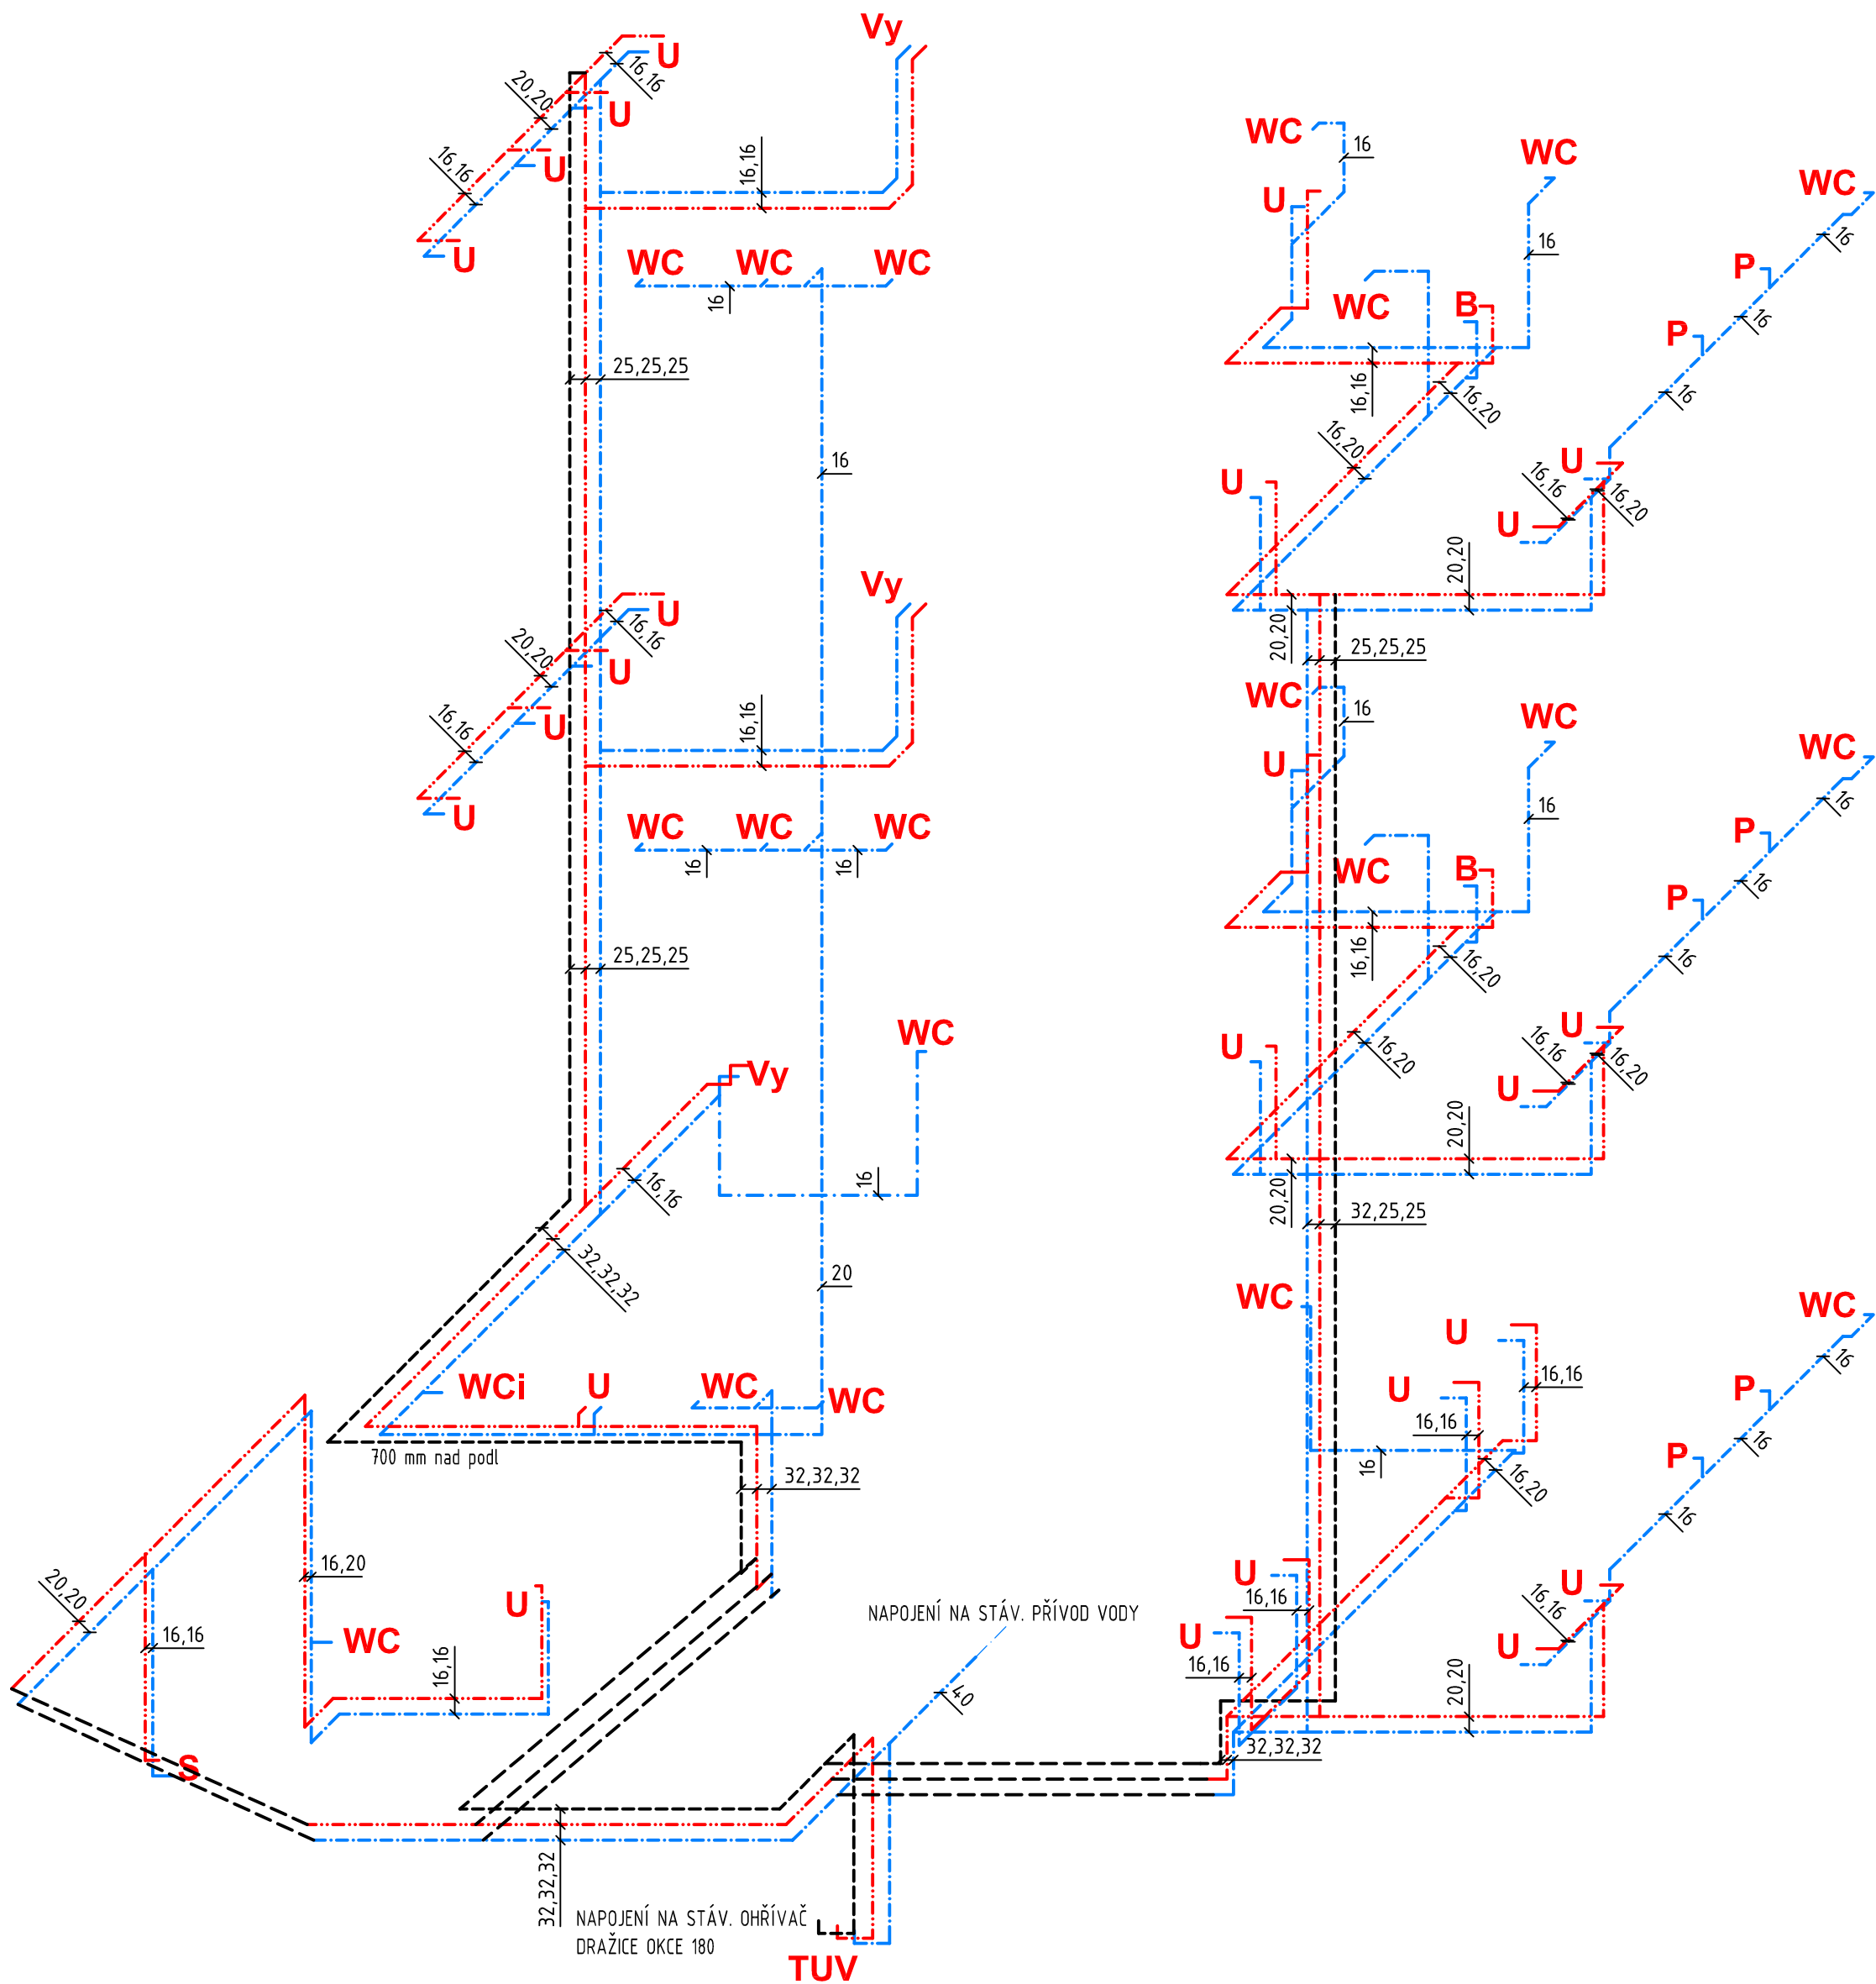

IZOMETRIE VODOVODU



LEGENDA POTRUBÍ

- STUDENÁ VODA
- CÍRKULACE
- TEPLÁ VODA

Materiál	Profil (mm)	Celkem (m)
PPR PN 16	16x2,3 mm	150 m
PPR PN 16	20x2,8 mm	75 m
PPR PN 16	25x3,5 mm	60 m
PPR PN 16	32x4,5 mm	55 m
PPR PN 16	40x5,6 mm	2 m

Vypracoval:		Hlavní inženýr projektu:		<div> PROJEKČNÍ A INŽENÝRSKÁ SPOLEČNOST Sinc s.r.o. IČ: 288 14 878 +420 775 124 685 www.sinc.cz</div>		
ING. Antonín NÁDVORNÍK		ING. Jaroslav DVOŘÁK				
						
Obec: CHRUDIM		Země: ČESKÁ REPUBLIKA				
Investor: Pardubický kraj, Komenského náměstí 125, 532 11 Pardubice						
Akce: Obchodní akademie Chrudim - rekonstrukce sociálního zařízení				Formát: 6 A4		Paré:
				Datum: 03/2016		
				Stupeň: DZS		
				Zakáz. č.: 151205		
				Měřítko: 1:50		
Objekt: SO 01 REKONSTRUKCE SOCIÁLNÍHO ZAŘÍZENÍ						
Výkres: D.1.4.1 ZDRAVOTNĚ TECHNICKÉ INSTALACE				Č.v.		
IZOMETRIE VODOVODU				D.1.4.1.7		