



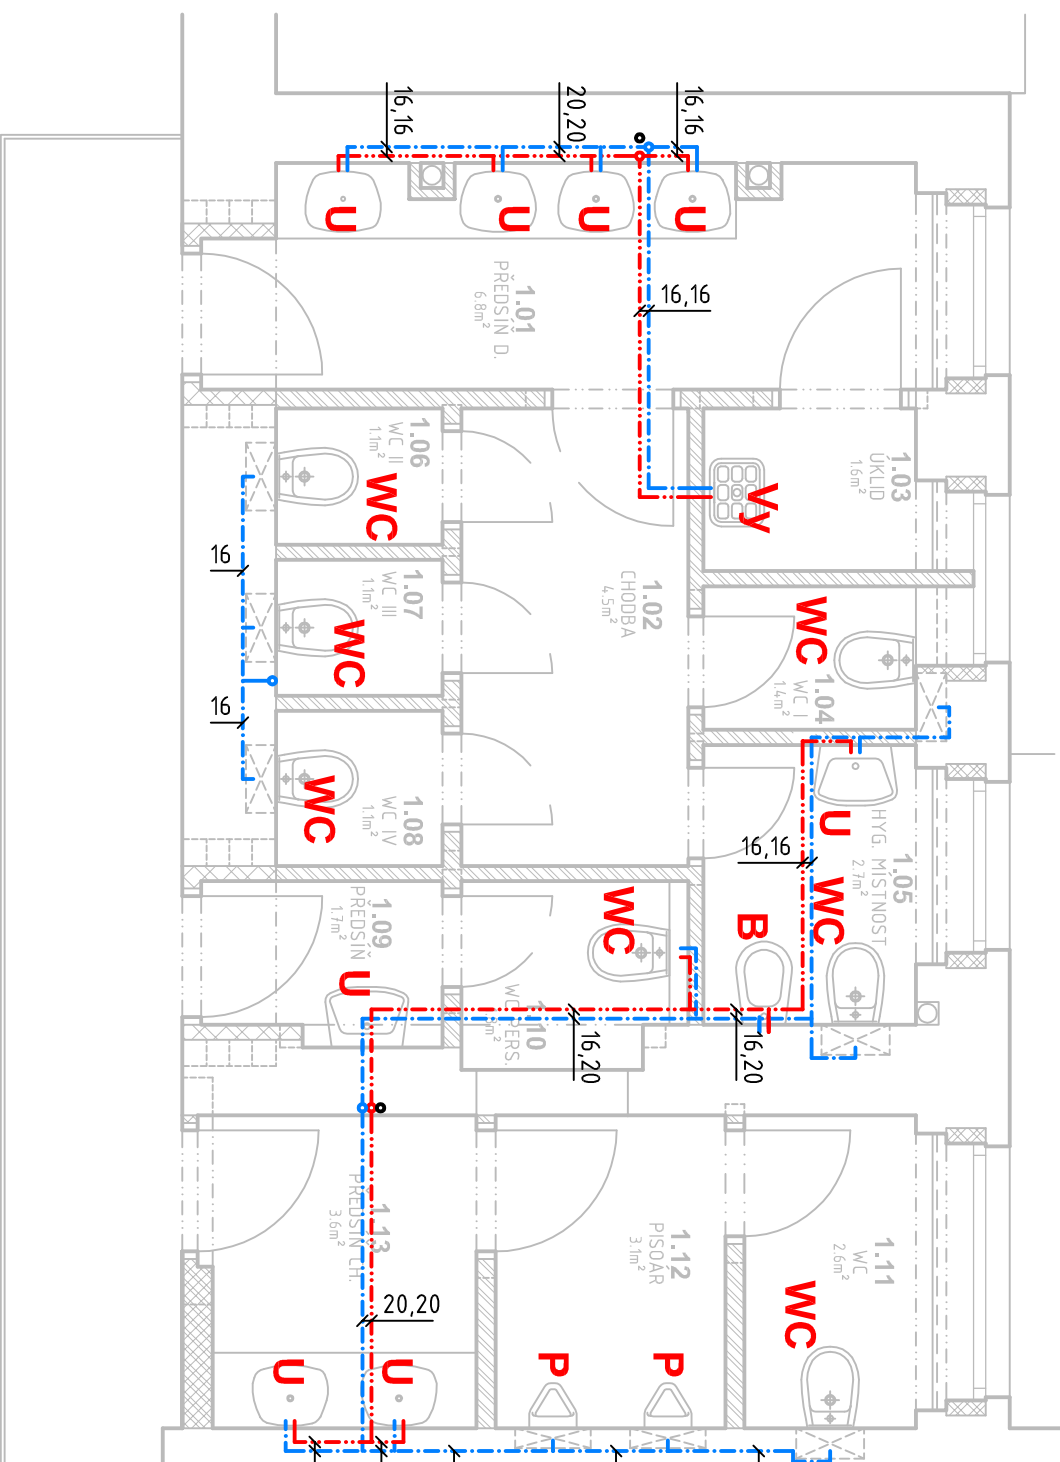


PŮDORYS VODOVODU - 1.NP

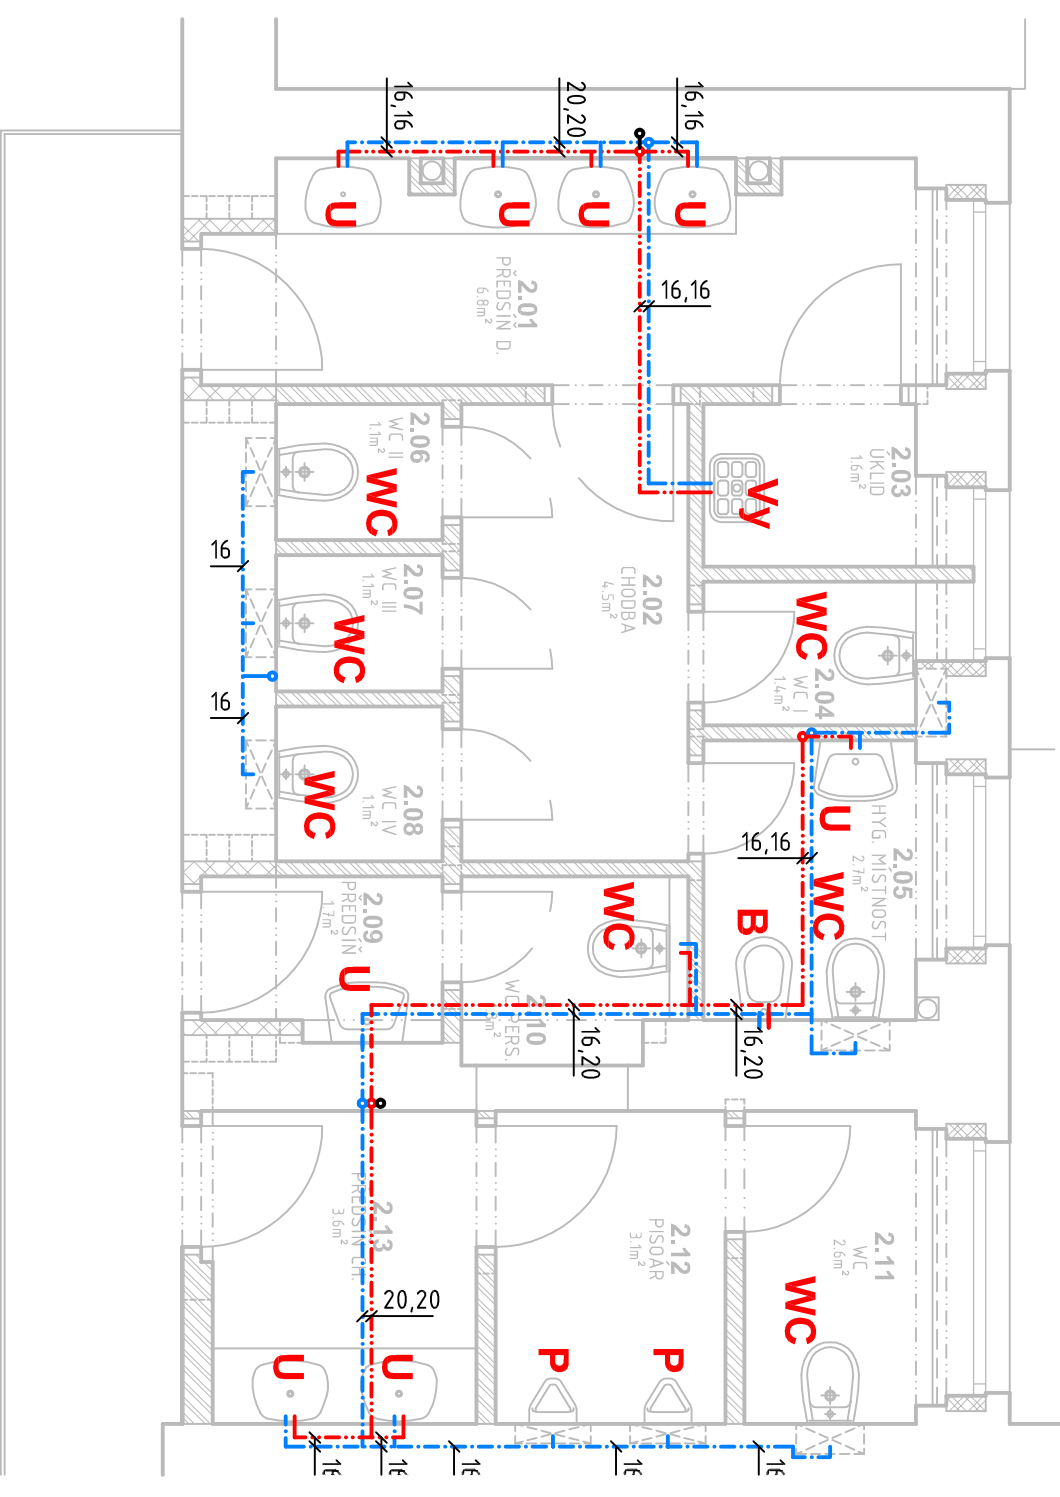

PŮDORYS VODOVODU - 2.NP



LEGENDA POTRUBÍ

	STUDENÁ VODA	PPR PN 16	16x2,3 mm	150 m
	CIŘKULACE	PPR PN 16	20x2,8 mm	75 m
	TEPLÁ VODA	PPR PN 16	25x3,5 mm	60 m
		PPR PN 16	32x4,5 mm	55 m
		PPR PN 16	40x5,6 mm	2 m

Vypracoval:		Hlavní inženýr projektu:	
ING. Antonín NÁDVORNIK		ING. Jaroslav DVOŘÁK	
Obec: CHRUDIM		Země: ČESKÁ REPUBLIKA	
Investor: Pardubický kraj, Komenského náměstí 125, 532 11 Pardubice			
Akce: Obchodní akademie Chrudim - rekonstrukce sociálního zařízení			
Objekt: SO 01 REKONSTRUKCE SOCIÁLNÍHO ZAŘÍZENÍ		Formát: 2 A4	
Výkres: D.1.4.1 ZDRAVOTNĚ TECHNICKÉ INSTALACE		Datum: 03/2016	
		Stupeň: DZS	
		Zakáz. č.: 151205	
		Měřítka: 1:50	
		Č.v.	
PŮDORYS VODOVODU - 1.NP, 2.NP		D.1.4.1.6	