



LEGENDA OSTATNÍ

- REKONSTRUOVANÁ BUDOVA
- HRANICE PARCEL INVESTORA
- HRANICE PARCEL
- "123"

PARCELNÍ ČÍSLO
- HLAVNÍ VSTUP DO BUDOVY
- VEDLEJŠÍ VSTUP DO BUDOVY

LEGENDA STÁVAJÍCÍCH SÍTÍ

- VO
- VEREJNÉ OSVĚTLENÍ (OBEC)
- PODZEMNÍ VEDENÍ NN DO 1 KV (ČEZ)
- OPTICKÝ KABEL (CETIN)
- KANALIZACE JEDNOTNÁ (VODÁRENSKÁ SVITAVY)
- KANALIZACE DEŠŤOVÁ (VODÁRENSKÁ SVITAVY)
- VODOVOD (VODÁRENSKÁ SVITAVY)
- NÍZKOTLAKÝ PLYN (GASNET)

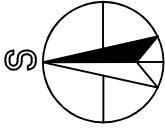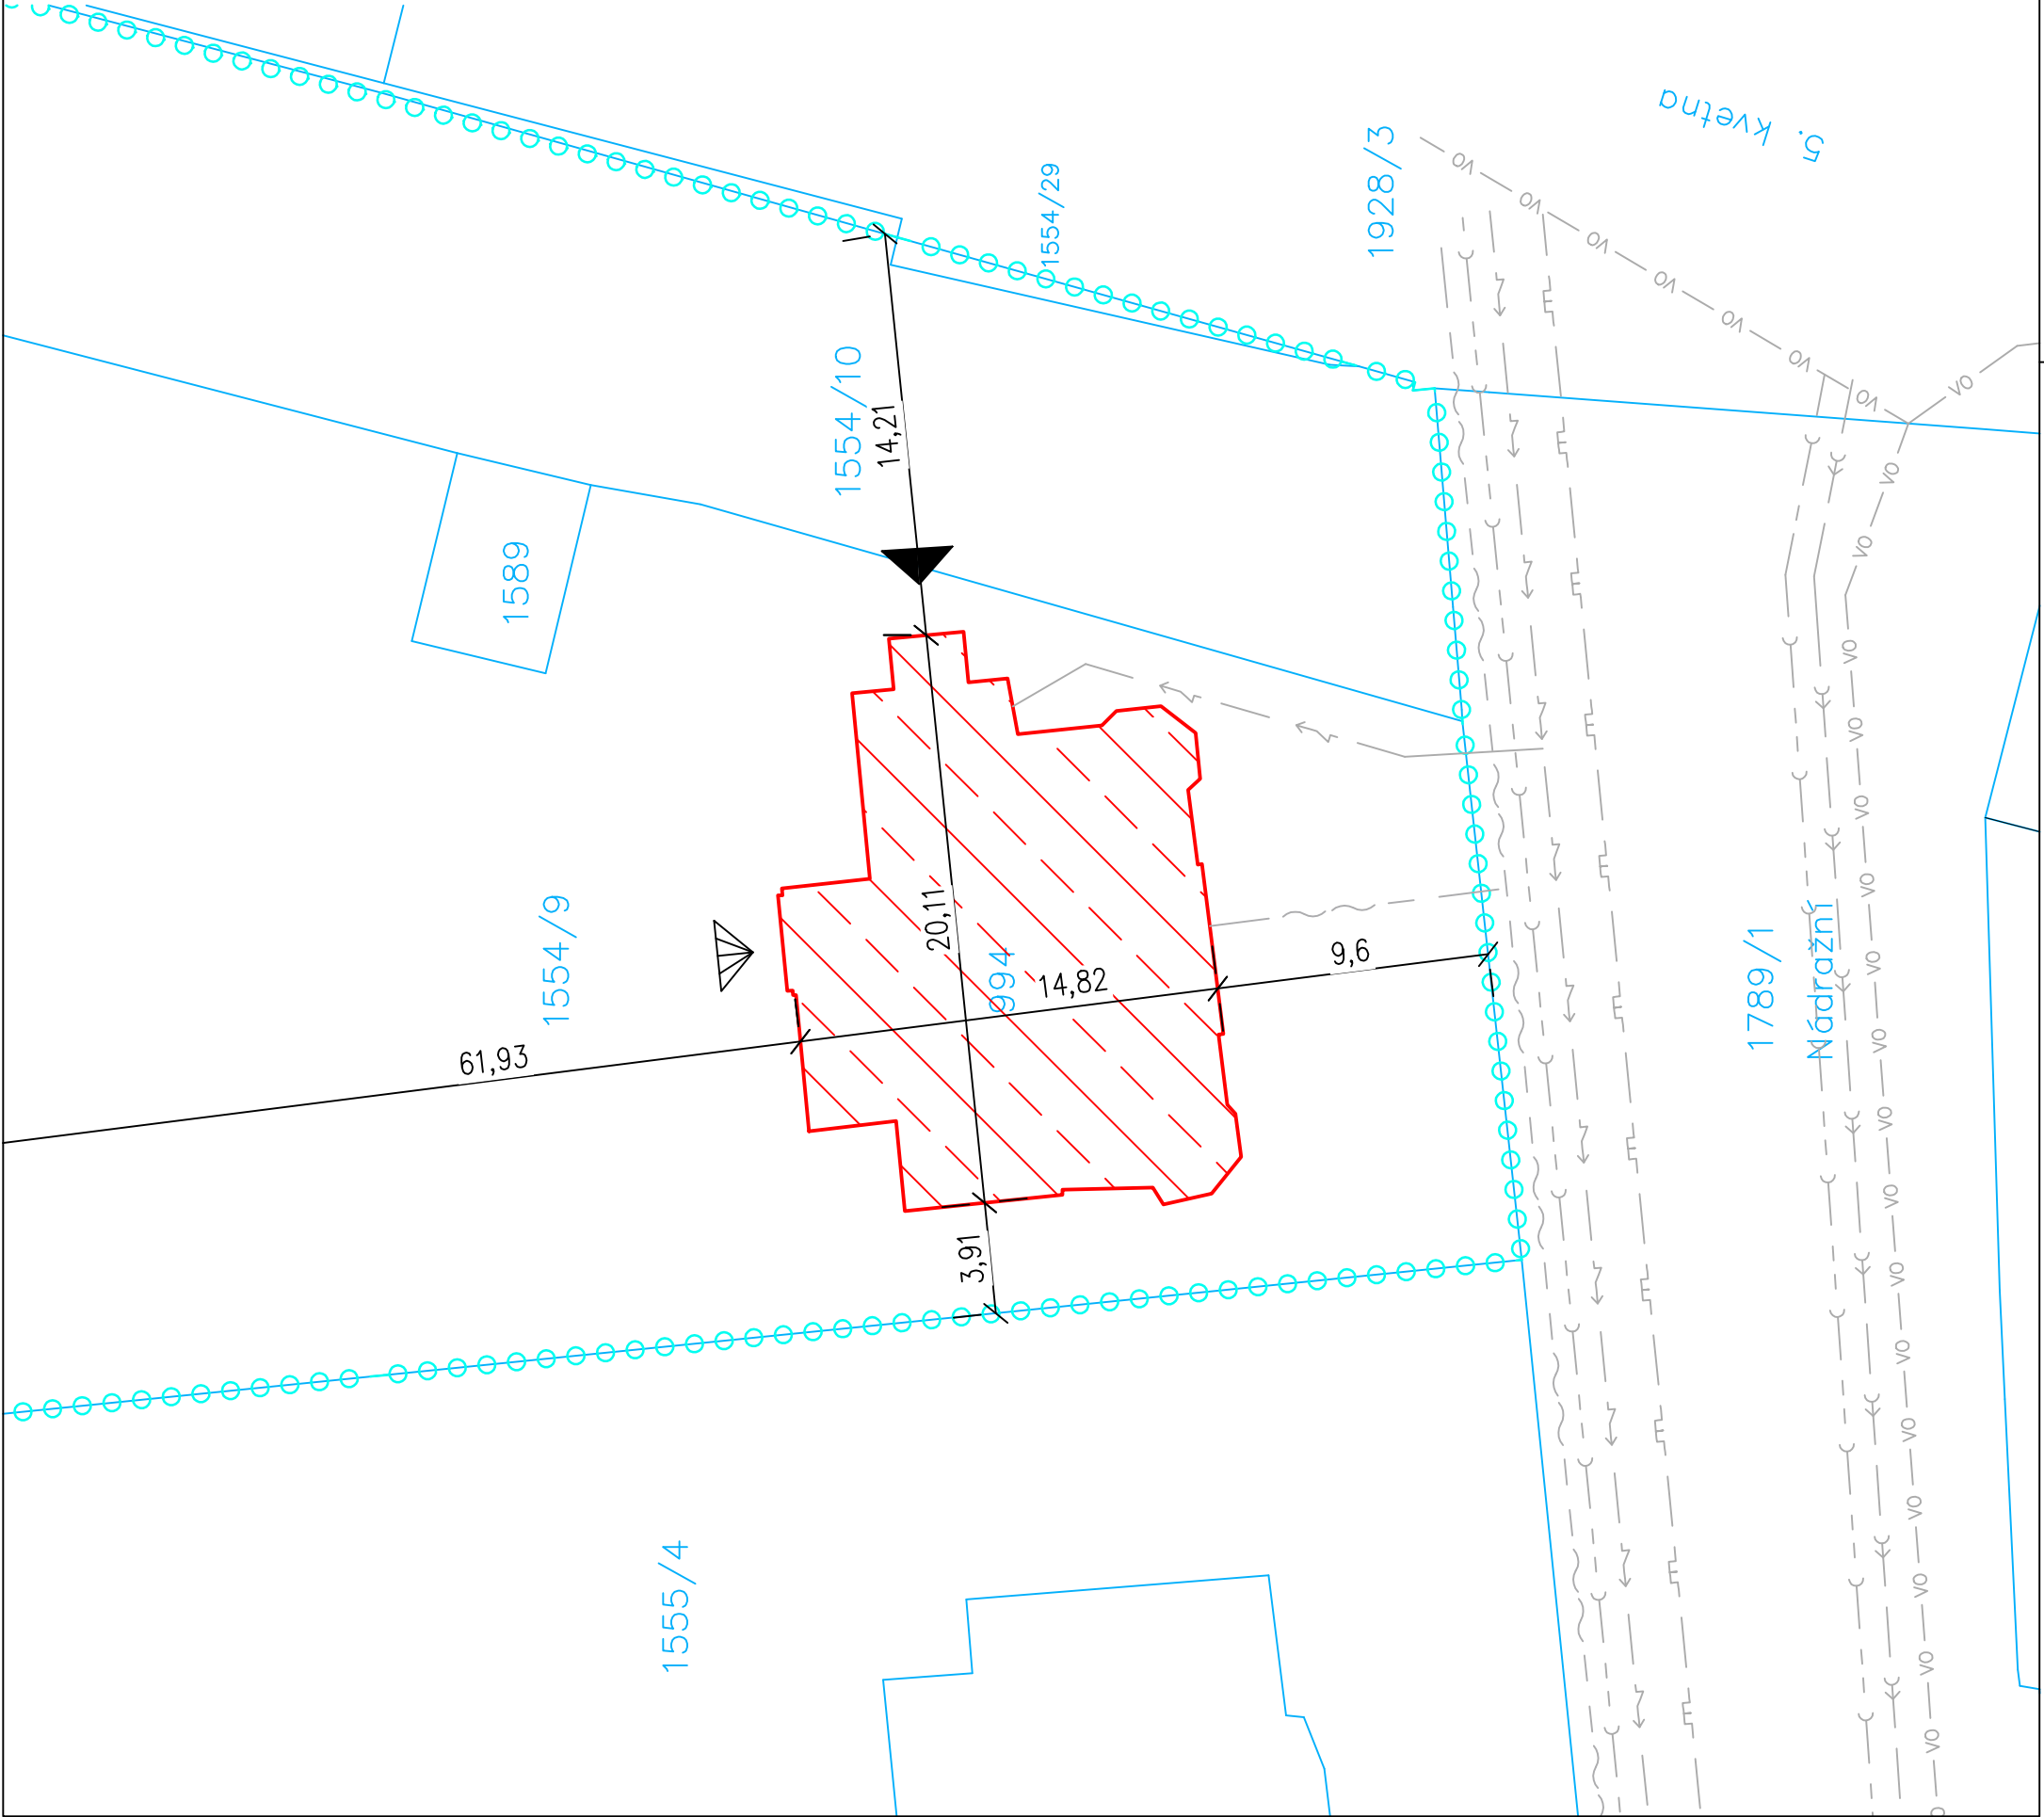

Vyracoval:		Hlavní inženýr projektu:	
Dan Zvára, DiS.		ING. Jaroslav DVOŘÁK	
Místo stavby: Svitavy, p.č. st.994, k.ú. Svitavy-předměstí			
Investor: Pardubický kraj, Komenského náměstí 125, 53002 Pardubice			
Akce:		DNR Svitavy - rekonstrukce střechy objektu vila	
Objekt:			
Výkres:			

KOORDINAČNÍ SITUAČNÍ VÝKRES