


Výkaz demolovaných dřevěných prvků	
Typ	Délka

Pozednice 160x180	10716
Šikmá vaznice nároží 120x170	8446
Šikmá vaznice nároží 120x170	3800
Krokev 110x130	2729
Krokev 110x130	2729
Krokev 110x130	2729
Krokev 110x130	2729
Krokev 110x130	2729
Krokev 110x130	4802
Krokev 110x130	4802
Vazný trám nad sloupy 160x160	6820
Krokev 110x130	2716

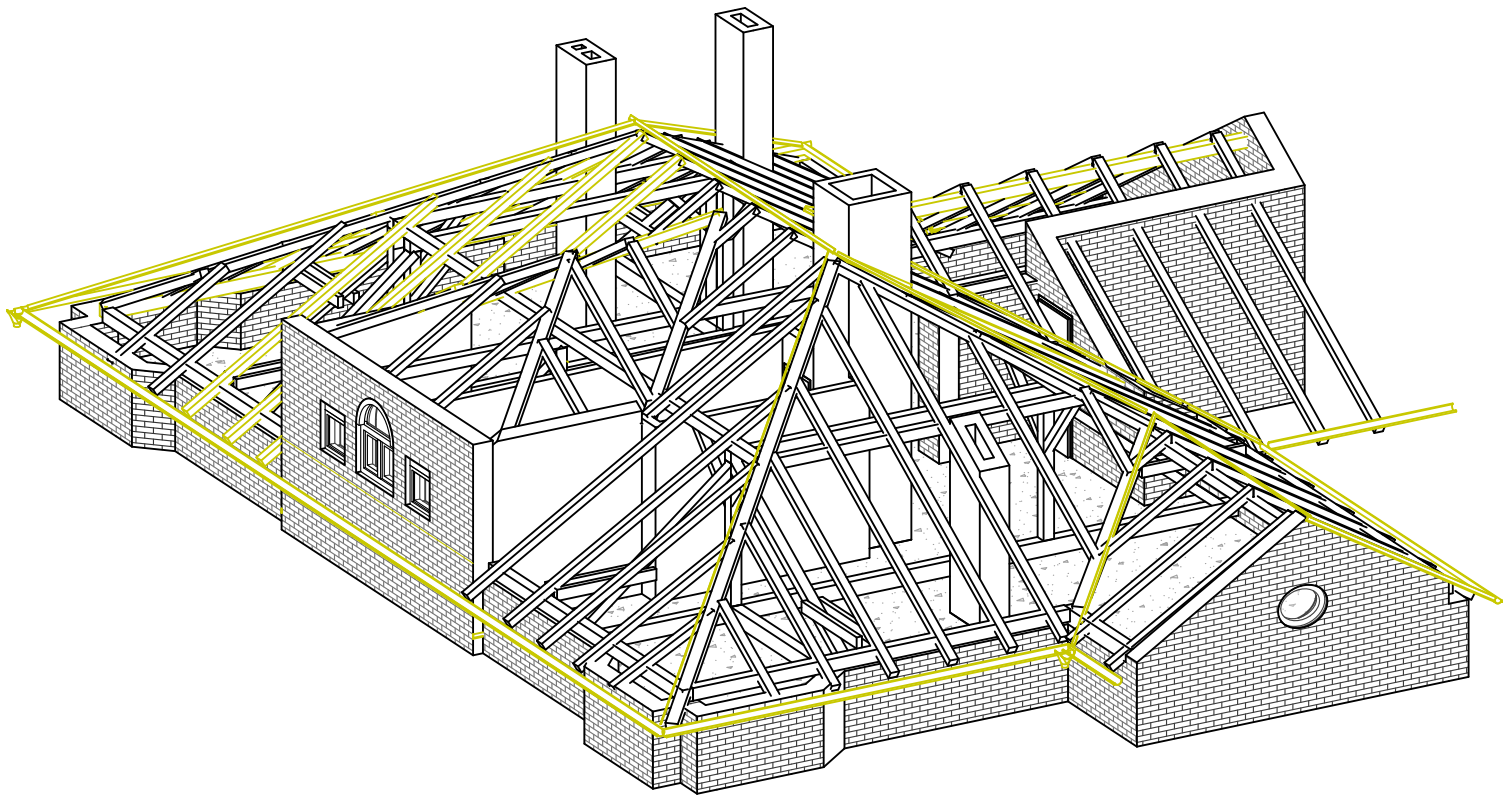


Poznámka:
Bude odstraněna stávající krytina, která je z asfaltové šindele.
Dále bude odstraněno dřevěné bednění.
Dojde k demontáži bleskosvodu, oplechování, žlabů, svodů a kastlíků.


Dle mykologického průzkumu budou odstraněny některé nosné prvky prvky, které jsou ve špatném technickém stavu, nebo napadeny škůdce. Odstraňované prvky jsou žlutě označeny

LEGENDA

- stávající konstrukce
- demolované konstrukce

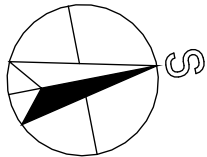

+/- 0,000 = 0,000 m n.m.

Vypracoval:		Hlavní inženýr projektu:		<div> PROJEKČNÍ A INŽENÝRSKÁ SPOLEČNOST Sinc s.r.o. IČ: 288 14 878 +420 775 124 685 www.sinc.cz</div>
Dan Zvára, DiS.		Ing. Jaroslav Dvořák		
Místo stavby: Svitavy, p.č. st.994, k.ú. Svitavy-předměstí				
Investor: Pardubický kraj, Komenského náměstí 125, 53002 Pardubice				
Akce: DNR Svitavy - rekonstrukce střechy objektu vila				<div>Formát: 4 A4</div> <div>Datum: 06/2025</div> <div>Stupeň: DPS</div> <div>Zakáz. č.: 250401</div> <div>Měřítka: Jak je ukázáno</div>
Objekt: OBJEKT				Paré:
Výkres Půdorys krovu-demolice				Č.v. D.1.1.2.1.1