



Výkaz zámečnických výrobků S001				
Označení	Popis	Obrázek	Počet	Poznámka
Z02	Nová okenní mříž 1095x800		52	Hlavní rám profil 30x30 mm, výplňové stojiny profily 20x20 mm; pozinkovaná ocel
Z03	Nová okenní mříž 1175x700		5	Hlavní rám profil 30x30 mm, výplňové stojiny profily 20x20 mm; pozinkovaná ocel
Z04	Nová okenní mříž 1175x800		3	Hlavní rám profil 30x30 mm, výplňové stojiny profily 20x20 mm; pozinkovaná ocel
Z09	Zábradlí schodišťového prostoru 4.NP		1	Výška ocelového zábradlí 1100 mm, hlavní rám profil 50x60 mm, výplňové stojiny profily 25x25 mm, celková délka 7,6 m

Řešení zábradlí - v rámci realizace bude vyhotovena výrobní dokumentace

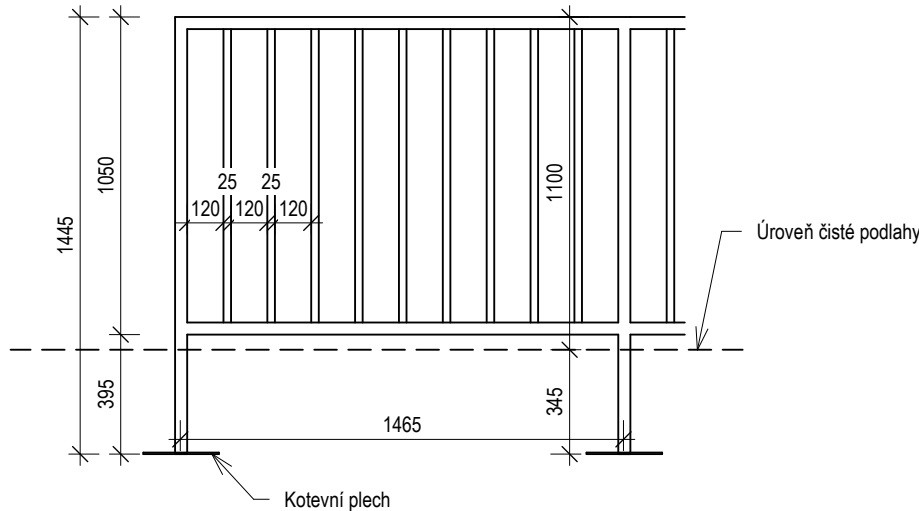


Revize	Popis	Kreslil	Datum

Dokumentace pro provádění stavby

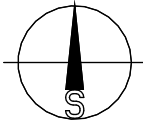

Bezdíček L.

Souřadnicový systém JTSK
Výškový systém B.p.v. ±0.000 = 221,07 m n.m. (PB = stávající kanalizační šachta = 219,31)
Projektant si vyhrazuje právo doplňovat, případně pozměňovat
projekt na základě nových poznatků zjištěných během provádění stavby.

Vypracoval Průcha T., DiS.	Zodp.projektant Ing. Bezdíček L.	Technická kontrola	<div><div>prostav s.r.o. Na Kopci 316, 530 02 Mikulovice IČ 288 10 180, DIČ CZ 288 10 180 tel. 776 855 581, bezdicek@ilb.cz, www.ilb.cz</div></div>	
Kreslil Ing. Bezdíček L.				
Investor Pardubický kraj, Komenského náměstí 125, Pardubice - Staré město, 530 02 Pardubice			formát	2 x A4
Akce Gymnázium a grafická SOŠ Přelouč - rekonstrukce střech a sanace suterénu K. ú. Přelouč, parc. č. st. 1044, parc. č. 905/12, 905/24			datum	11/2024
			účel	DPS
			paré	
			stav. objekt	S001
Obsah výkresu Výpis zámečnických výrobků			Měřítko 1 : 25	Č. výkresu 1 D.1.1.b.29