
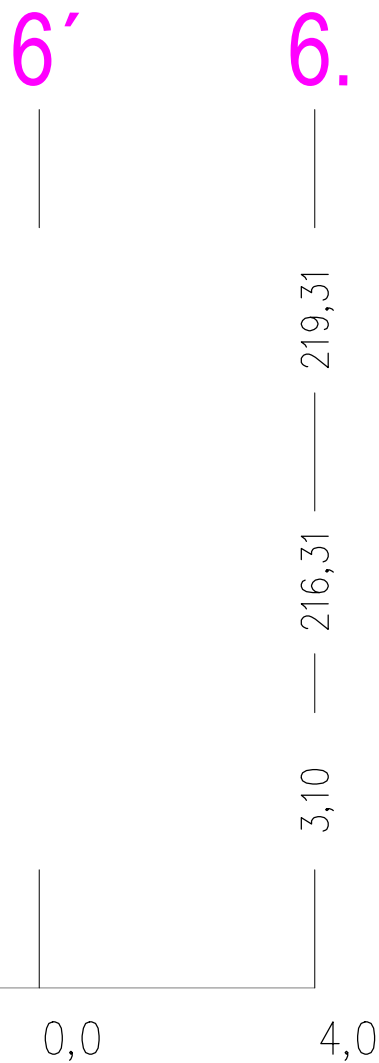



PŘÍPRAVA PRO ODVOD
KONDENZÁT + ODPAD VODY Z KOTELNY

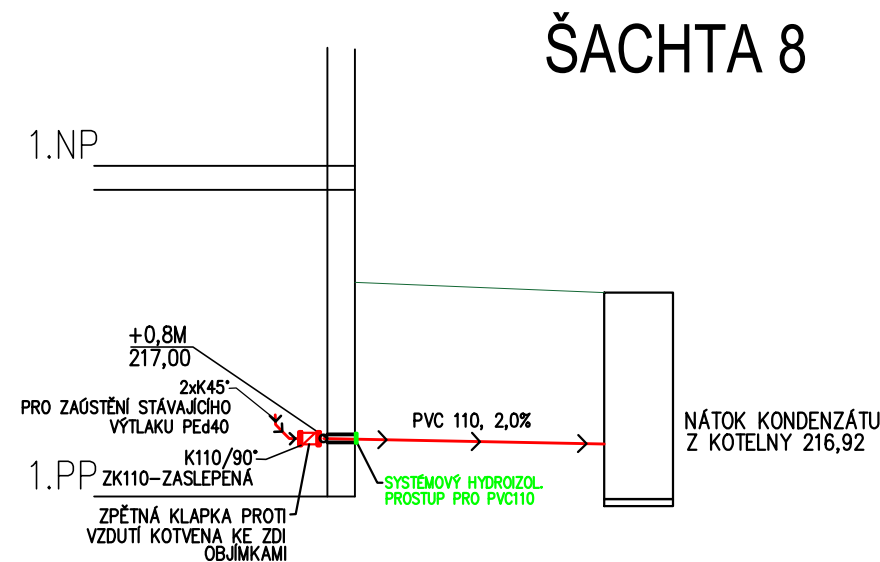

DOKUMENTACE PRO PROVEDENÍ STAVBY

Souřadnicový systém JTSK
Výškový systém B.p.v. ±0.000 = 221,07 m n.m. (PB = stávající kanalizační šachta = 219,31)
Projektant si vyhrazuje právo doplňovat, případně pozměňovat
projekt na základě nových poznatků zjištěných během provádění stavby.

Vypracoval Ing. HORYNA	Zodp.projektant Ing. HORYNA	Technická kontrola	 prostav s.r.o. Na Kopci 316, 530 02 Mikulovice IČ 288 10 180, DIČ CZ 288 10 180 tel. 776 855 581, bezdicek@ilb.cz , www.ilb.cz
Kreslil			
Investor Pardubický kraj, Komenského nám. 125, Pardubice - Staré město, 530 02 Pardubice			formát 11/2024
Akce GYMNÁZIUM A GRAFICKÁ SOŠ PŘELOUČ - REKONSTRUKCE STŘECH A SANACE SUTERÉNU			datum DPS
SO 01 HLAVNÍ BUDOVA GYMNÁZIA A SOŠ			účel
			paré
Obsah výkresu ZDRAVOTNĚ TECHNICKÉ INSTALACE			stav. objekt SO01
PODÉLNÝ PROFIL			Měřítko 1 : 100
			Č. výkresu D.1.4.1.5