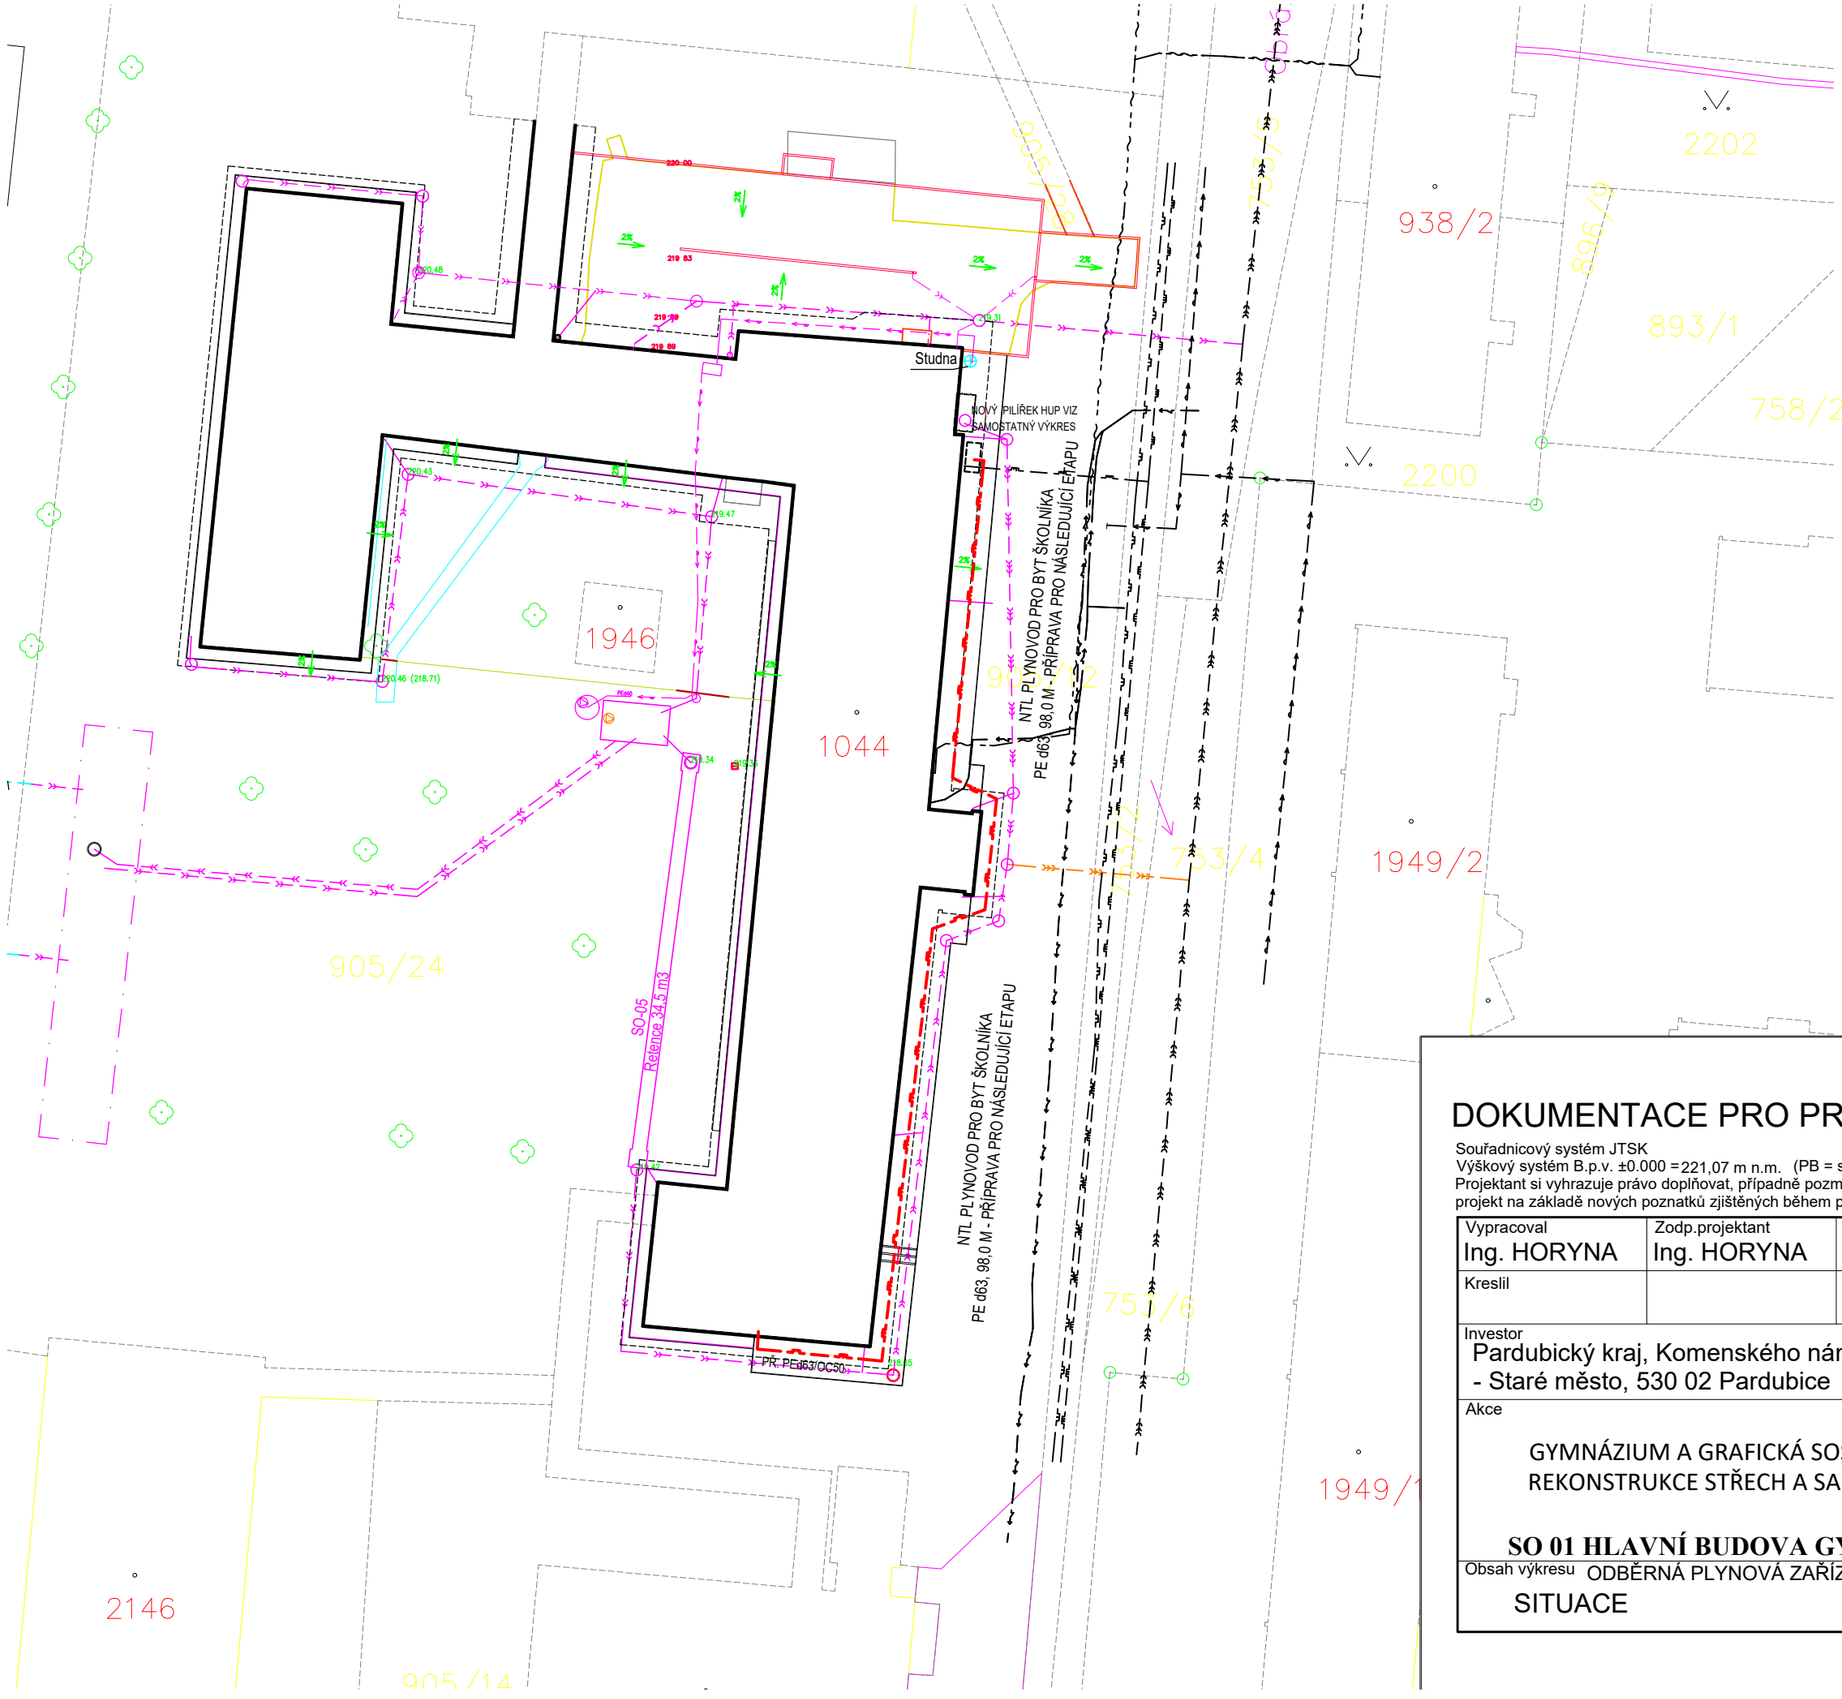

DOKUMENTACE PRO PROVEDENÍ STAVBY

Souřadnicový systém JTSK
Výškový systém B.p.v. ±0.000 = 221,07 m n.m. (PB = stávající kanalizační šachta = 219,31)
Projektant si vyhrazuje právo doplňovat, případně pozměňovat
projekt na základě nových poznatků zjištěných během provádění stavby.

Vypracoval	Zodp.projektant	Technická kontrola	prostav s.r.o.
Ing. HORYNA	Ing. HORYNA		Na Kopci 316, 530 02 Mikulovice IČ 288 10 180, DIČ CZ 288 10 180 tel. 776 855 581, bezdicek@ilb.cz , www.ilb.cz
Kreslil			

Investor	Pardubický kraj, Komenského nám ěstí 125, Pardubice - Staré město, 530 02 Pardubice
Akce	GYMNÁZIUM A GRAFICKÁ SOŠ PŘELOUČ - REKONSTRUKCE STŘECH A SANACE SUTERÉNU
	SO 01 HLAVNÍ BUDOVA GYMNÁZIA A SOŠ
Obsah výkresu	ODBĚRNÁ PLYNOVÁ ZAŘÍZENÍ
	SITUACE
formát	2x A4
datum	11/2024
účel	DPS
paré	
stav. objekt	SO01
Měřítko	1 : 500
Č. výkresu	D.1.4.2.3