Řez II-II'

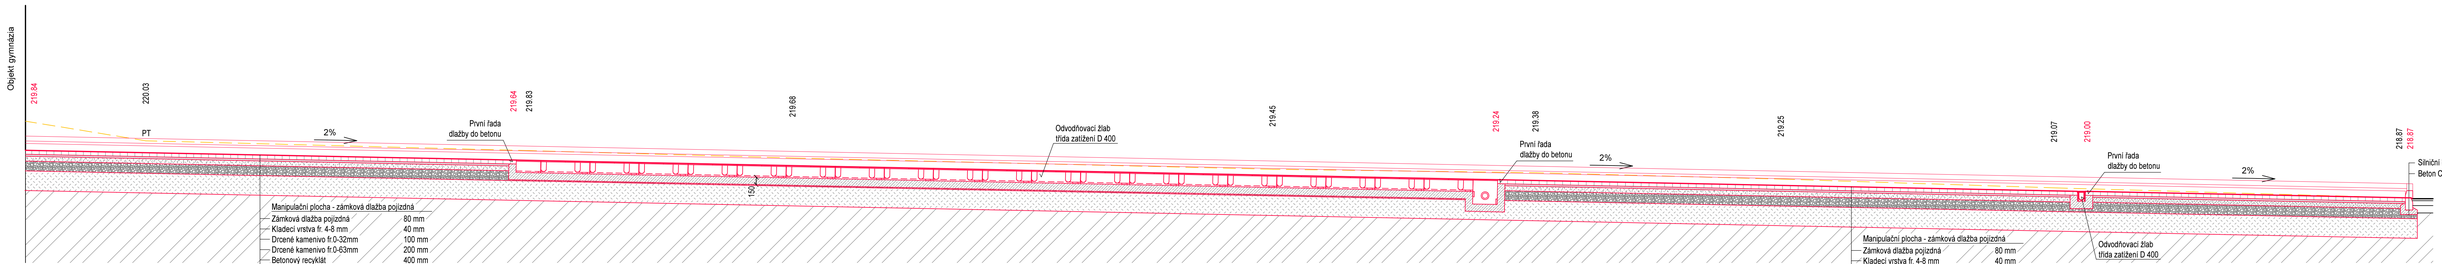

Řez I-I'

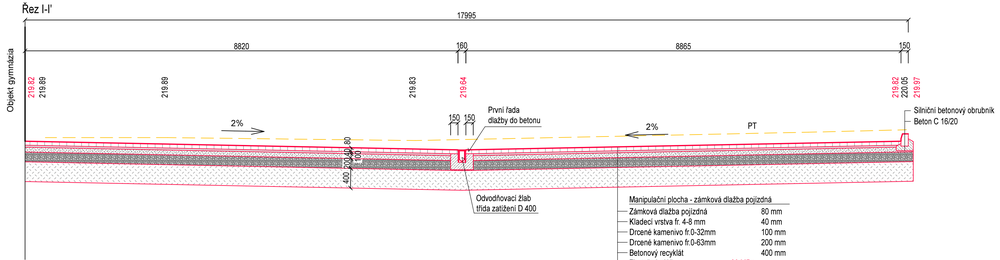

Řez III-III'

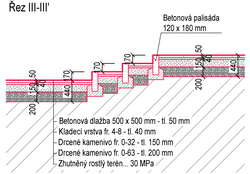

Řez IV-IV'

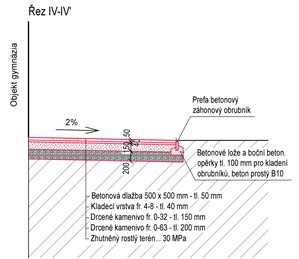

Dokumentace pro provádění stavby

Souřadnicový systém: JTSK
Výškový systém B.p.v. ±0.000 = 221,07 m n.m. (PB = stávající kanalizační šachta=219,31)
Projektant si vyhrazuje právo doplňovat, případně pozměňovat
projekt na základě nových poznatků zjištěných během provádění stavby.

Vypracoval: Ing. Bezdíček L.	Zodp. projektant: Ing. Bezdíček L.	Tech. kontrola:	prostav s.r.o. Na Kopci 219, 530 02 Pardubice IČ 288 10 160, DIČ CZ 288 10 160 tel. 775 855 581, bezdicek@ib.cz, www.ib.cz
Kreslil: Průcha T.			
Investor: Pardubický kraj, Komenského náměstí 125, Pardubice - Staré město, 530 02 Pardubice			formát: 6 x A4
Akce: Gymnázium a grafická SOŠ Přelouč - rekonstrukce střech a sanace suterénu			datum: 11/2024
k. ú. Přelouč, parc. č. st. 1044, pardc. č. 905/12, 905/24			účel: DPS
			parè
			č. objektu: SO04
Obsah výkresu: Řezy zpevněné a manipulační plochy			Měřítko: 1:500
			č. výkresu: 4 D.1.1.b.2