
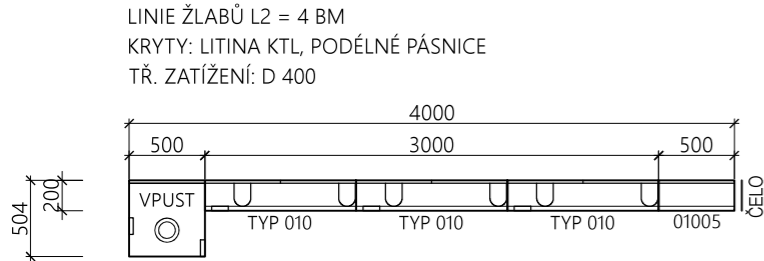


DETAIL ULOŽENÍ  
V OKOLNÍM TERÉNU

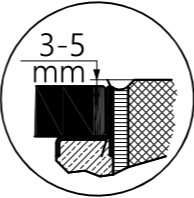

Dokumentace pro provádění stavby

*Bezdicek L.*

Souřadnicový systém: JTSK  
Výškový systém B.p.v. ±0.000 = 221,07 m n.m. (PB = stávající kanalizační šachta=219,31)  
Projektant si vyhrazuje právo doplňovat, případně pozměňovat  
projekt na základě nových poznatků zjištěných během provádění stavby.

Vypracoval Průcha T., DiS.	Zodp. projektant Ing. Bezdíček L.	Tech. kontrola Ing. Bezdicek L.	 <b>prostav s.r.o.</b> Na Kopci 316, 530 02 Mikulovice IČ 288 10 180, DIČ CZ 288 10 180 tel. 776 855 581, bezdicek@ilb.cz, www.ilb.cz
Kraj Pardubický kraj	Traťový úsek/obec Přelouč		
Investor Pardubický kraj, Komenského náměstí 125, Pardubice - Staré město, 530 02 Pardubice			formát A3
Akce <b>Gymnázium a grafická SOŠ Přelouč - rekonstrukce střech a sanace suterénu</b>  k. ú. Přelouč, parc. č. st. 1044, pardc. č. 905/12, 905/24			datum 11/2024
			účel DPS
			paré
Obsah výkresu <b>Kladečské schéma žlabů</b>			č. objektu SO04
			Měřítko 1:50, 1:20
			Č. výkresu 4 D.1.1.b.3

