1.PP

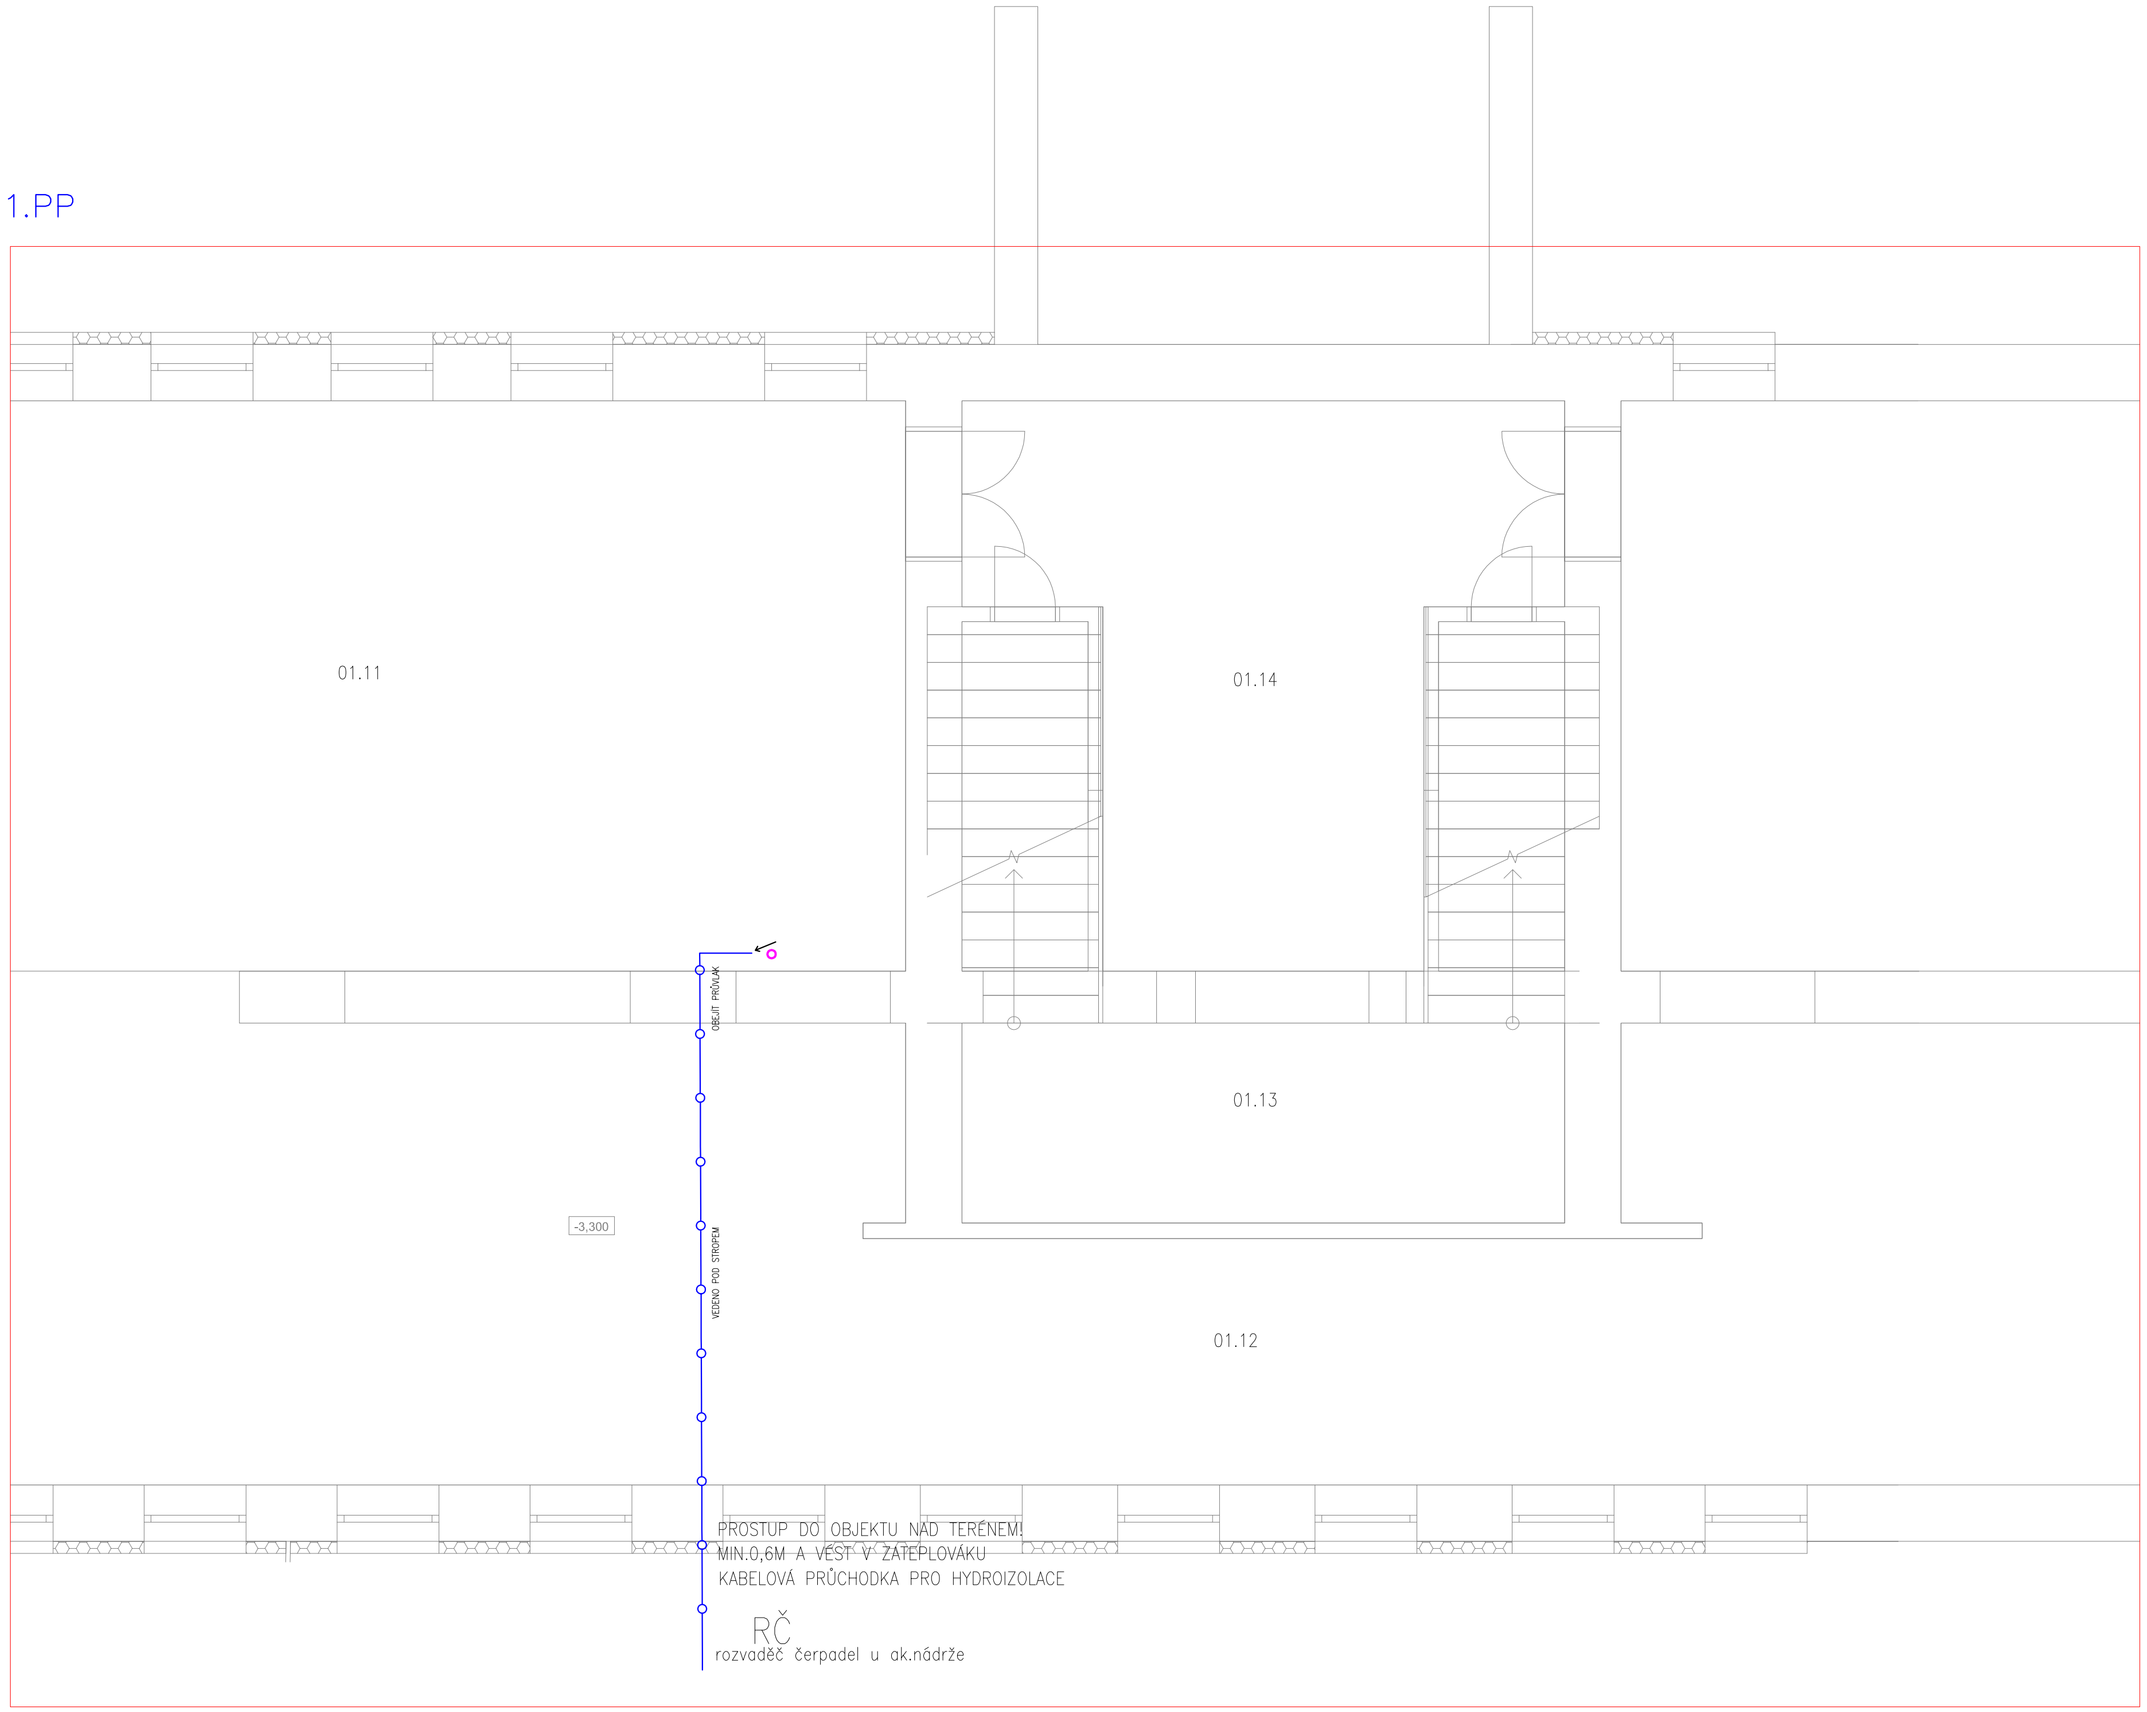

1.NP

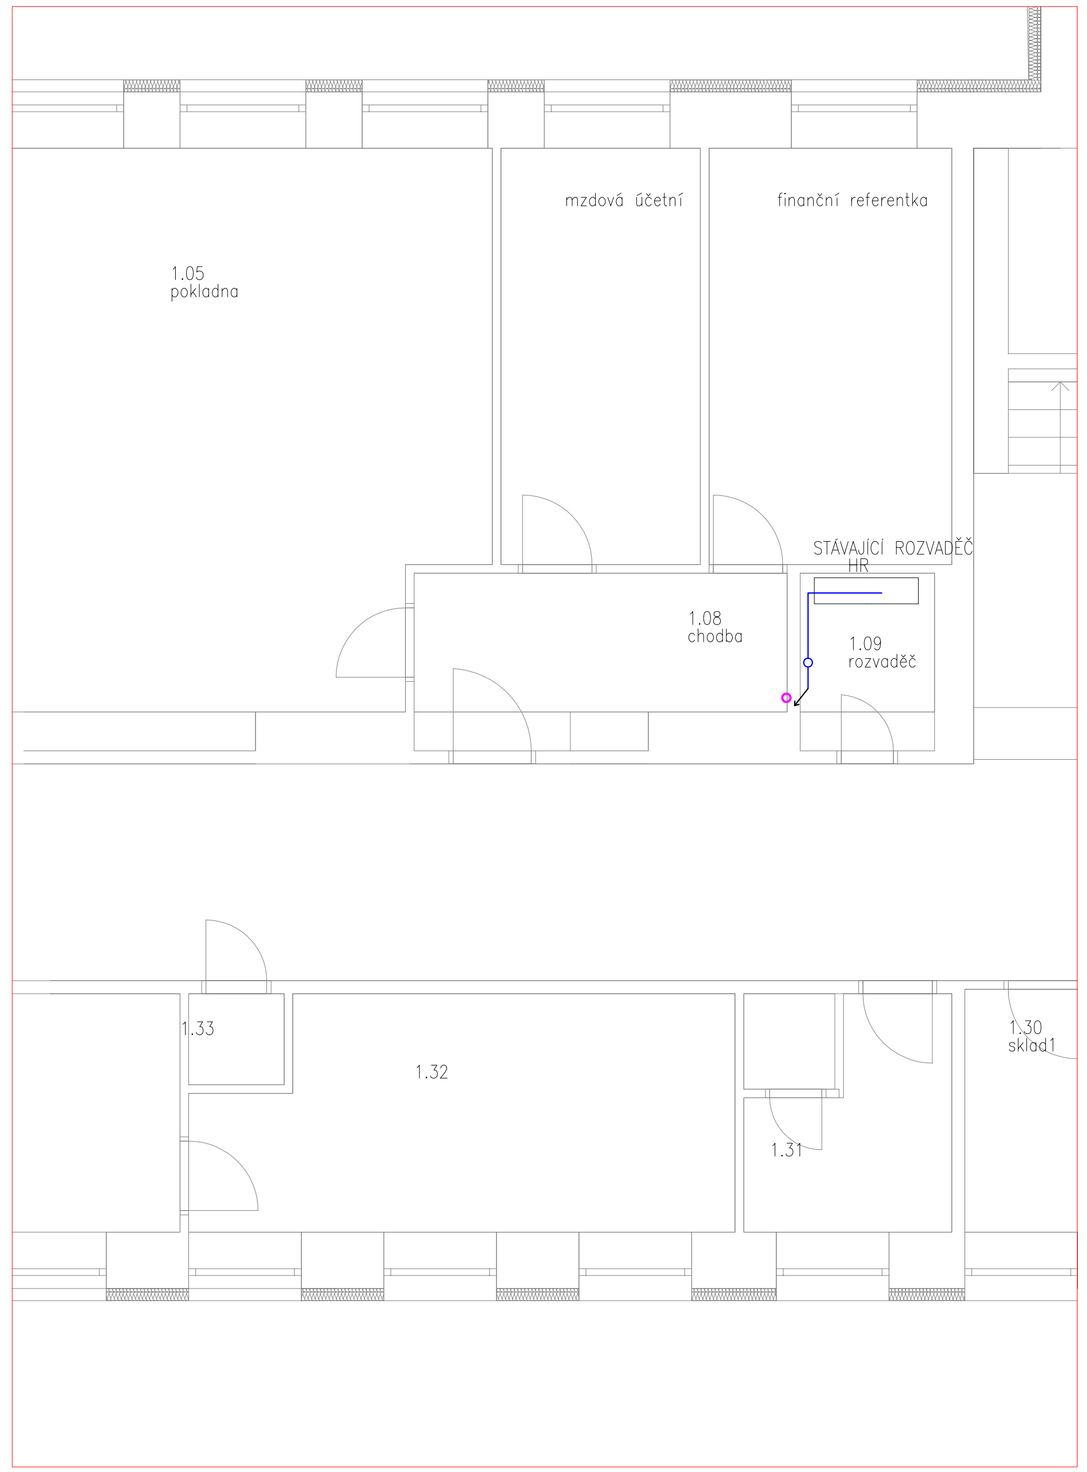

Uložení kabelů dle ČSN 33 20 00-5-52

v trubkách PU

SCHEMA ROZVODU

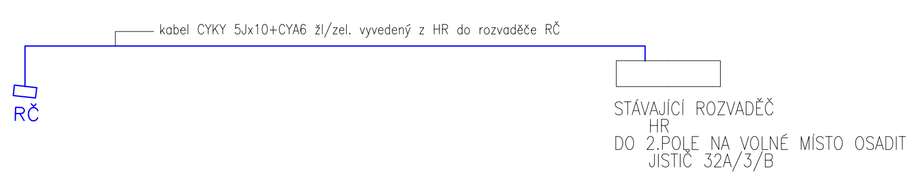

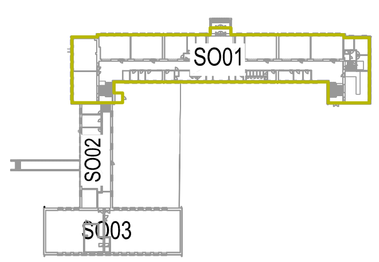

3PEN AC 50Hz 400V/TN-C 3NPE AC 50Hz 400V/TN-S
OCHRANA AUTOMATICKÝM ODPOJENÍM OD ZDROJE

Vypracoval: P.Bartoň	Zodp. projektant: Ing. Bezdíček L.	Tech. kontrola:	prostav s.r.o. Na Kopci 316, 530 02 Hlavkovice IČ 288 10 180, DIČ CZ 288 10 180 tel. 776 855 581, bezdicek@ilb.cz, www.ilb.cz
Kreslil: P.Bartoň			
Investor: Pardubický kraj, Komenského náměstí 125, Pardubice-Staré město, 530 02, Pardubice			formát: 8A4
Akce: Gymnázium a grafická SOŠ Přelouč - rekonstrukce střech a sanace suterénu SO-05 DEŠŤOVÁ A SPLAŠKOVÁ KANALIZACE K.ú.Přelouč, parc.č.st.1044, parc.č.st.905/12, 905/24			datum: 11/2024 účel: DPS č. zakázky: č. kopie: archivní č.
Obsah výkresu: VNITŘNÍ ELEKTROROZVODY PRO ČERPADLA			Měřítko: 1:50 — č. výkresu: D.1.4.7.4