


L1-L3 propojovací systém 3x63A 1" max. 10kA (3x19 vodičů)

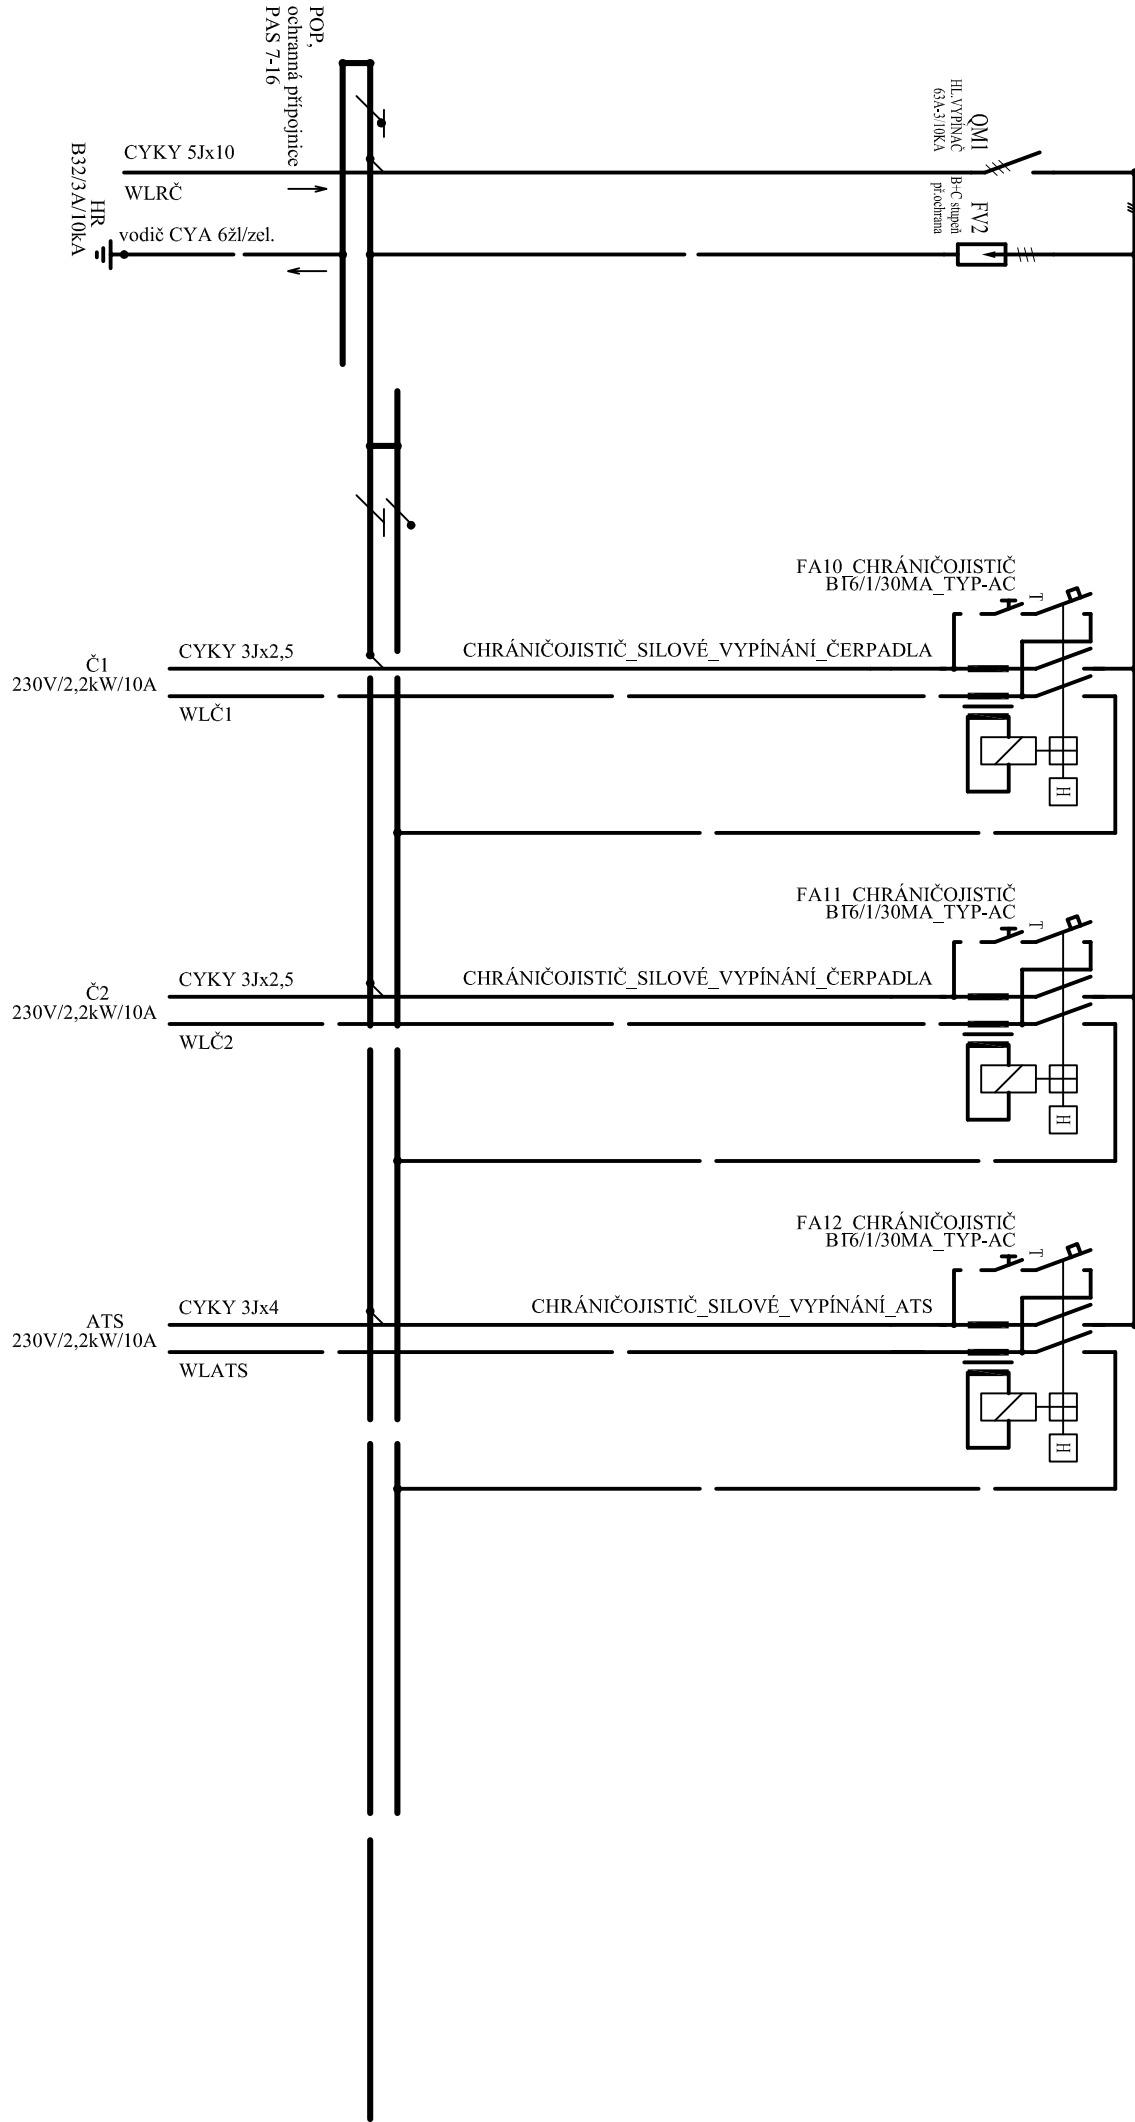

LEGENDA RČ(pro čerpadla)

KOMPAKTNÍ PILÍŘ
IP65 rozměry š.320xv.1210xhl.220mm
osazeno DIN lišinou
MATERIAL PLAST