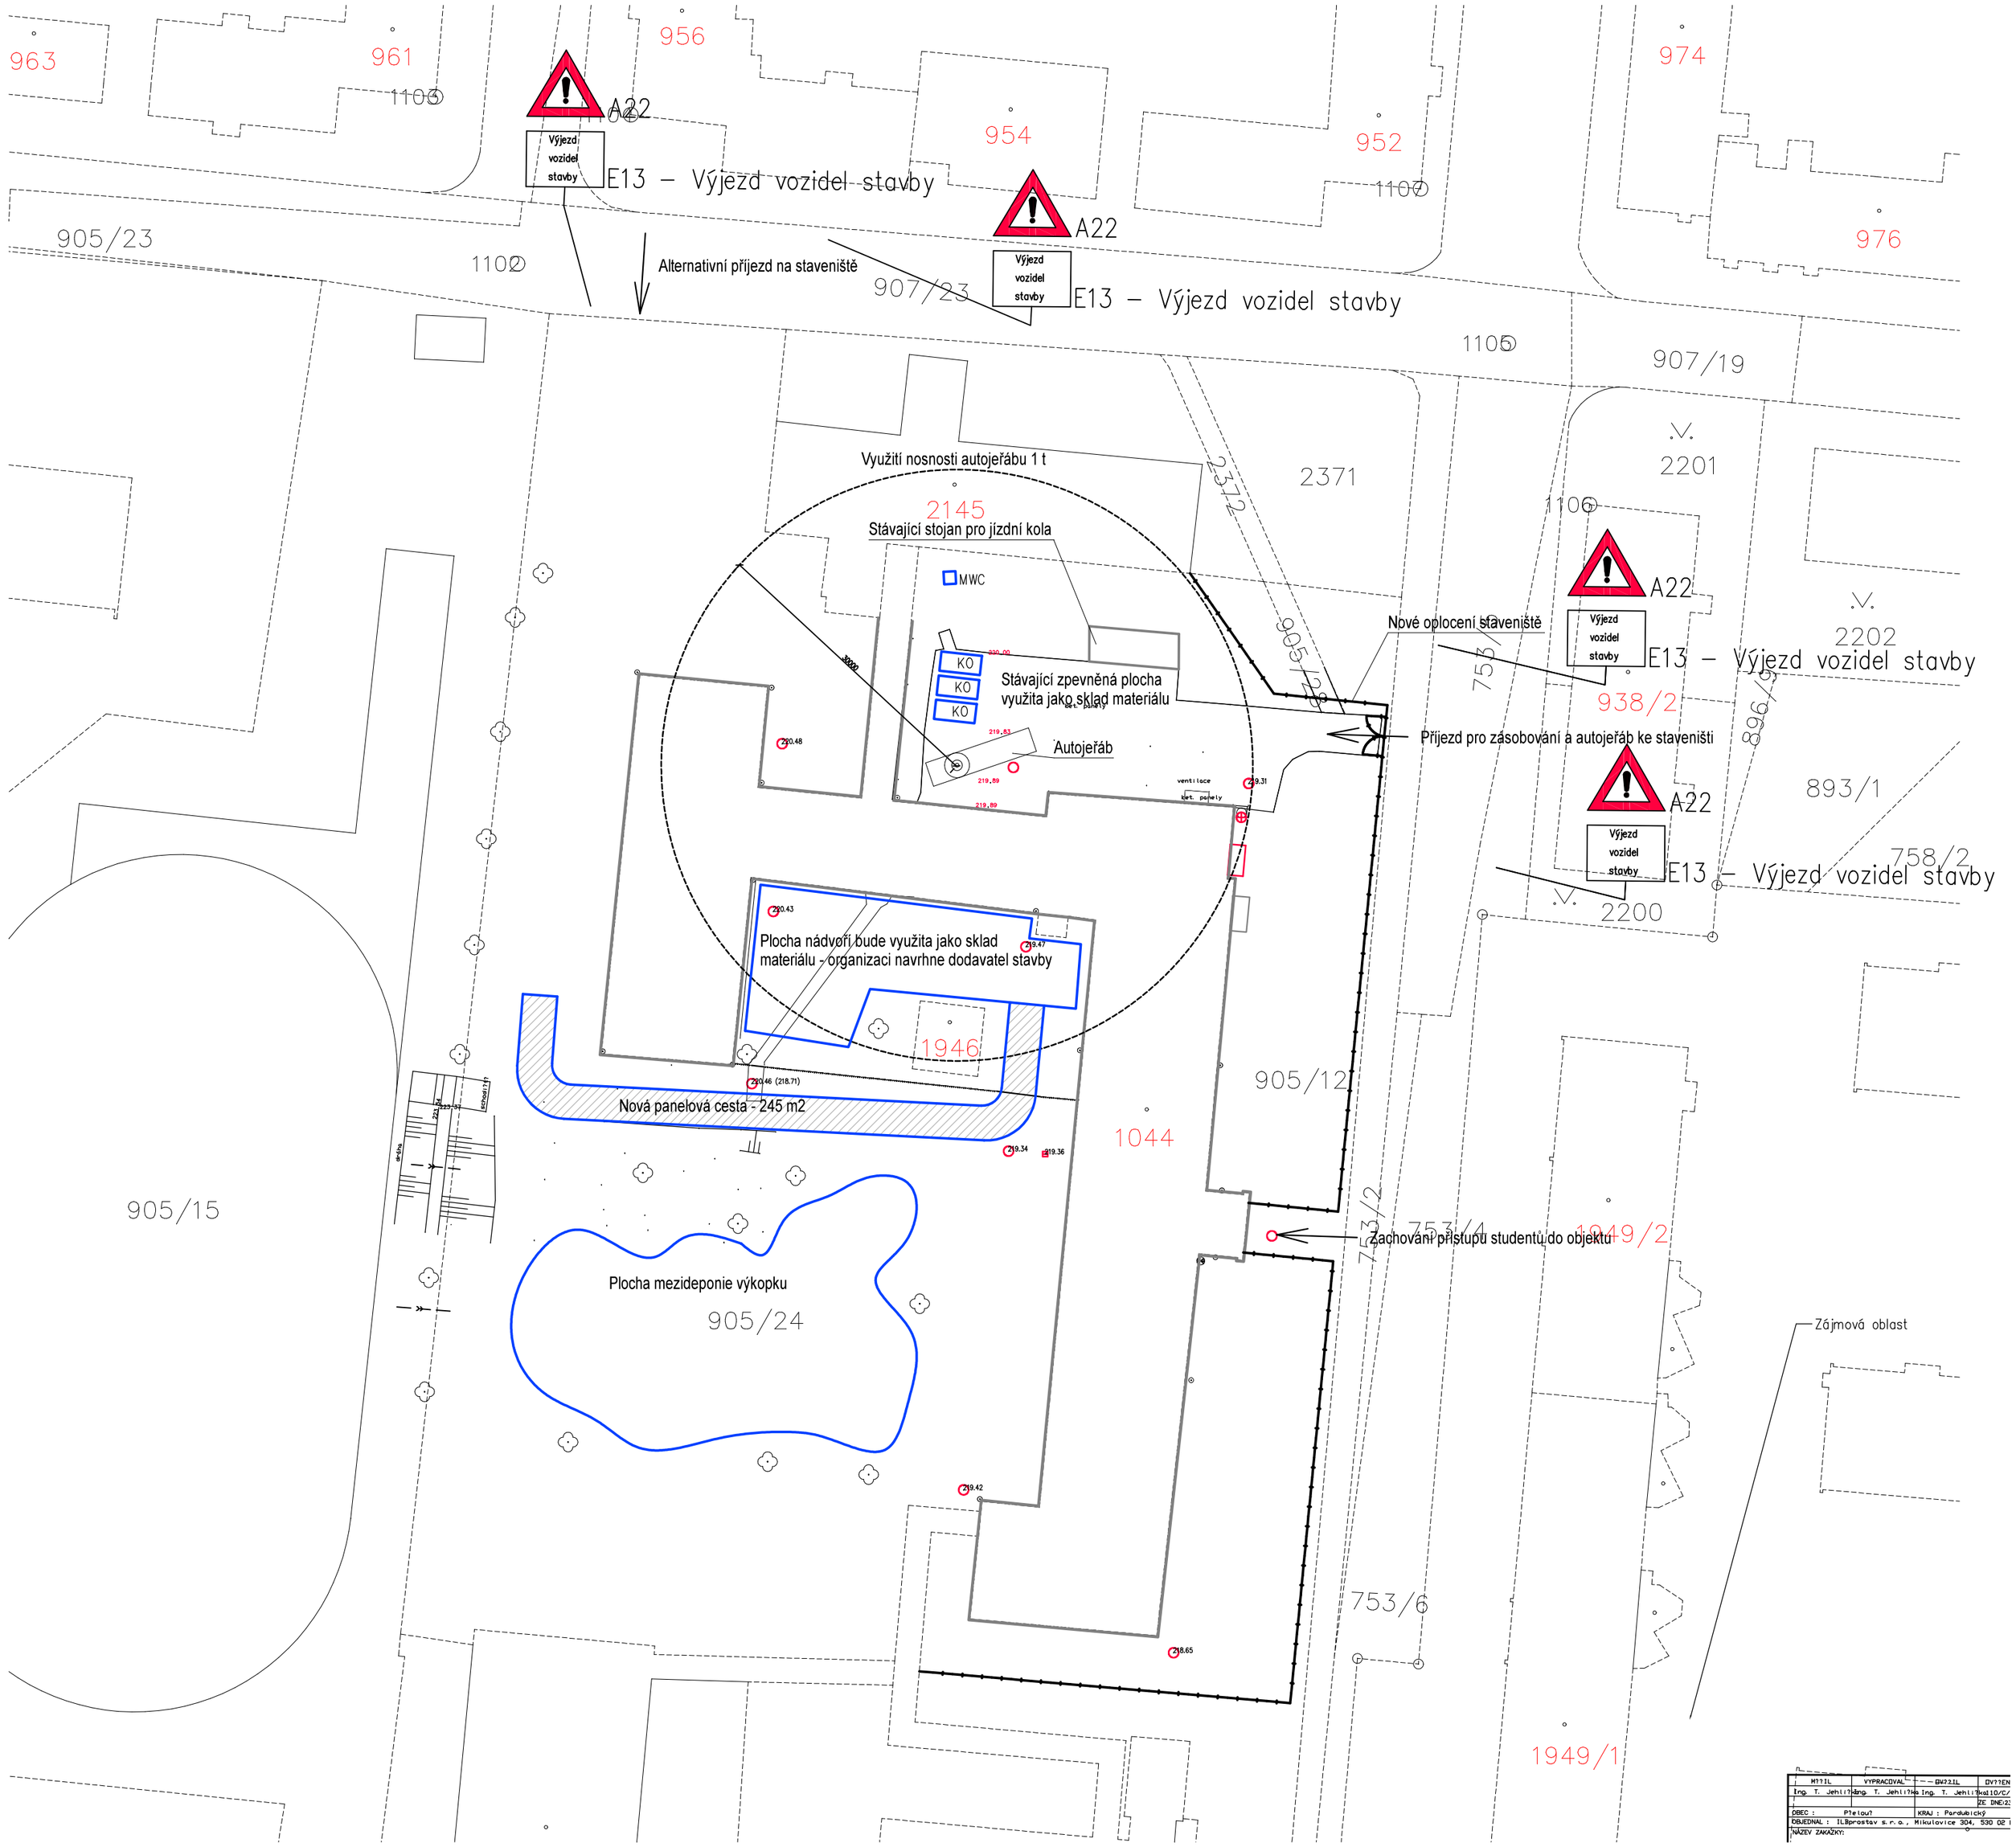

Legenda ZOV

MWC Mobilní toaleta
KO Stavební buňka (sklad stavebního nářadí, zázemí stavby, ...)

Dokumentace pro provádění stavby

Souřadnicový systém: JTSK
Výškový systém B.p.v. ±0.000 = 221,07 m n.m. (PB = stávající kanalizační šachta=219,31)
Projektant si vyhrazuje právo doplňovat, případně pozměňovat projekt na základě nových poznatků zjištěných během provádění stavby.

Vypracoval: Ing. Bezdíček L.	Zodp. projektant: Ing. Bezdíček L.	Tech. kontrola:
Kreslil: Průcha T.		

prostav s.r.o.
Na Kopci 316, 530 02 Mikulovice
IČ 288 10 180, DIČ CZ 288 10 180
tel. 776 855 581, bezdicek@ib.cz, www.ib.cz

Investor	Pardubický kraj, Komenského náměstí 125, Pardubice - Staré město, 530 02 Pardubice
Akce	Gymnázium a grafická SOŠ Přelouč - rekonstrukce střech a sanace suterénu k. ú. Přelouč, parc. č. st. 1044, parc. č. 905/12, 905/24
Obsah výkresu	Situační výkres ZOV
formát	6 x A4
datum	11/2024
účel	DPS
paré	
č. objektu	
Měřítko	1:500
Č. výkresu	C.6