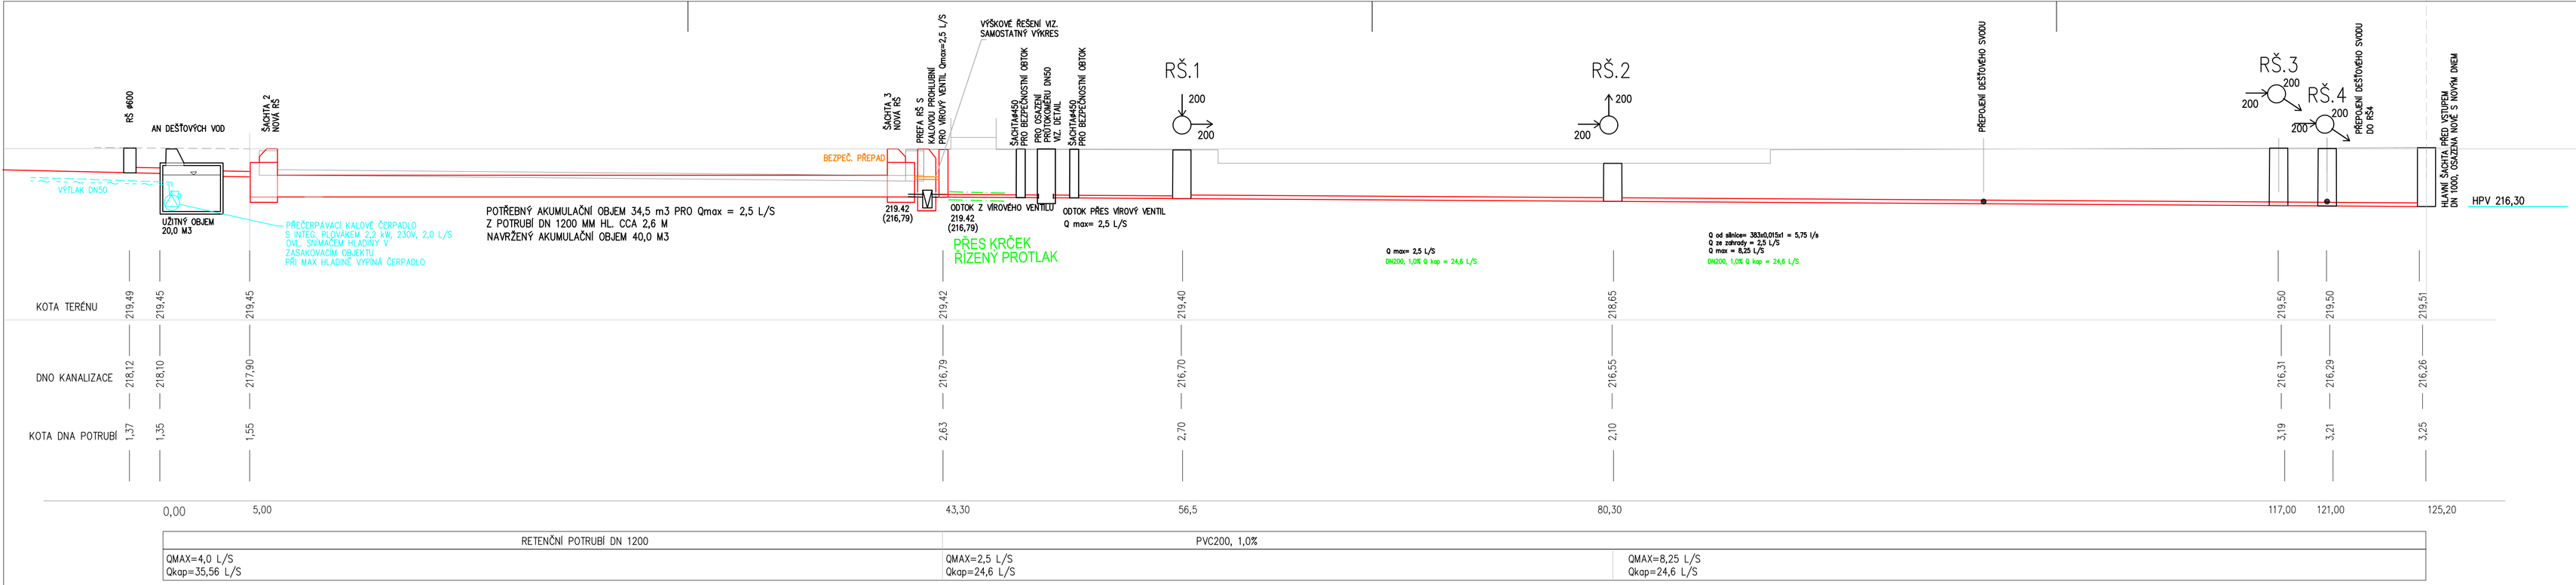

RETENČNÍ POTRUBÍ DN 1200	PVC200, 1,0%	
QMAX=4,0 L/S Qkap=35,56 L/S	QMAX=2,5 L/S Qkap=24,6 L/S	QMAX=8,25 L/S Qkap=24,6 L/S

DETAIL OSAZENÍ BATERIOVÉHO VODOMĚRU DN50
DO RŠ PP DN 1000

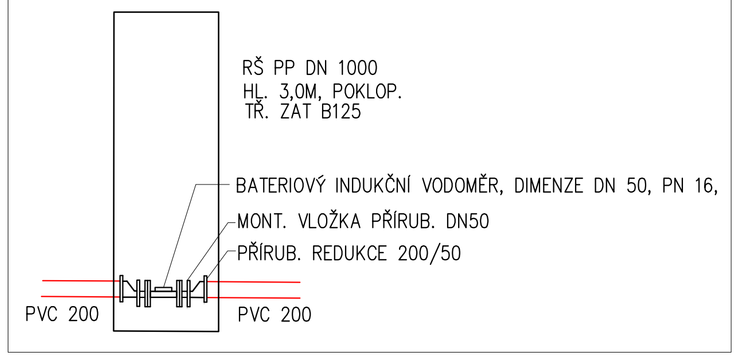

DOKUMENTACE PRO PROVEDENÍ STAVBY

Souřadnicový systém JTSK
Výškový systém B.p.v. ±0.000 = 221,07 m n.m. (PB = stávající kanalizační šachta = 219,31)
Projektant si vyhrazuje právo doplňovat, případně pozměňovat
projekt na základě nových poznatků zjištěných během provádění stavby.

SO-05

Vypracoval	Zodp.projektant	Technická kontrola	prostav s.r.o.
Ing. HORYNA	Ing. HORYNA		Na Kopci 316, 530 02 Mikulovice IČ 288 10 180, DIČ CZ 288 10 180 tel. 776 855 581, bezdicek@ilb.cz , www.ilb.cz
Kreslil			

Investor: Pardubický kraj, Komenského nám ěstí 125, Pardubice - Staré město, 530 02 Pardubice	formát: 4x A4
	datum: 11/2024
Akce: GYMNÁZIUM A GRAFICKÁ SOŠ PŘELOUČ - REKONSTRUKCE STŘECH A SANACE SUTERÉNU	účel: DPS
	paré:
SO-05 DEŠŤOVÁ A SPLAŠKOVÁ KANALIZACE	stav. objekt: SO05
Obsah výkresu: PODÉLNÝ PROFIL AN 20M3 - HLAVNÍ ŠACHTA	Měřítko: 1 : 100 / Č. výkresu: D.5.4

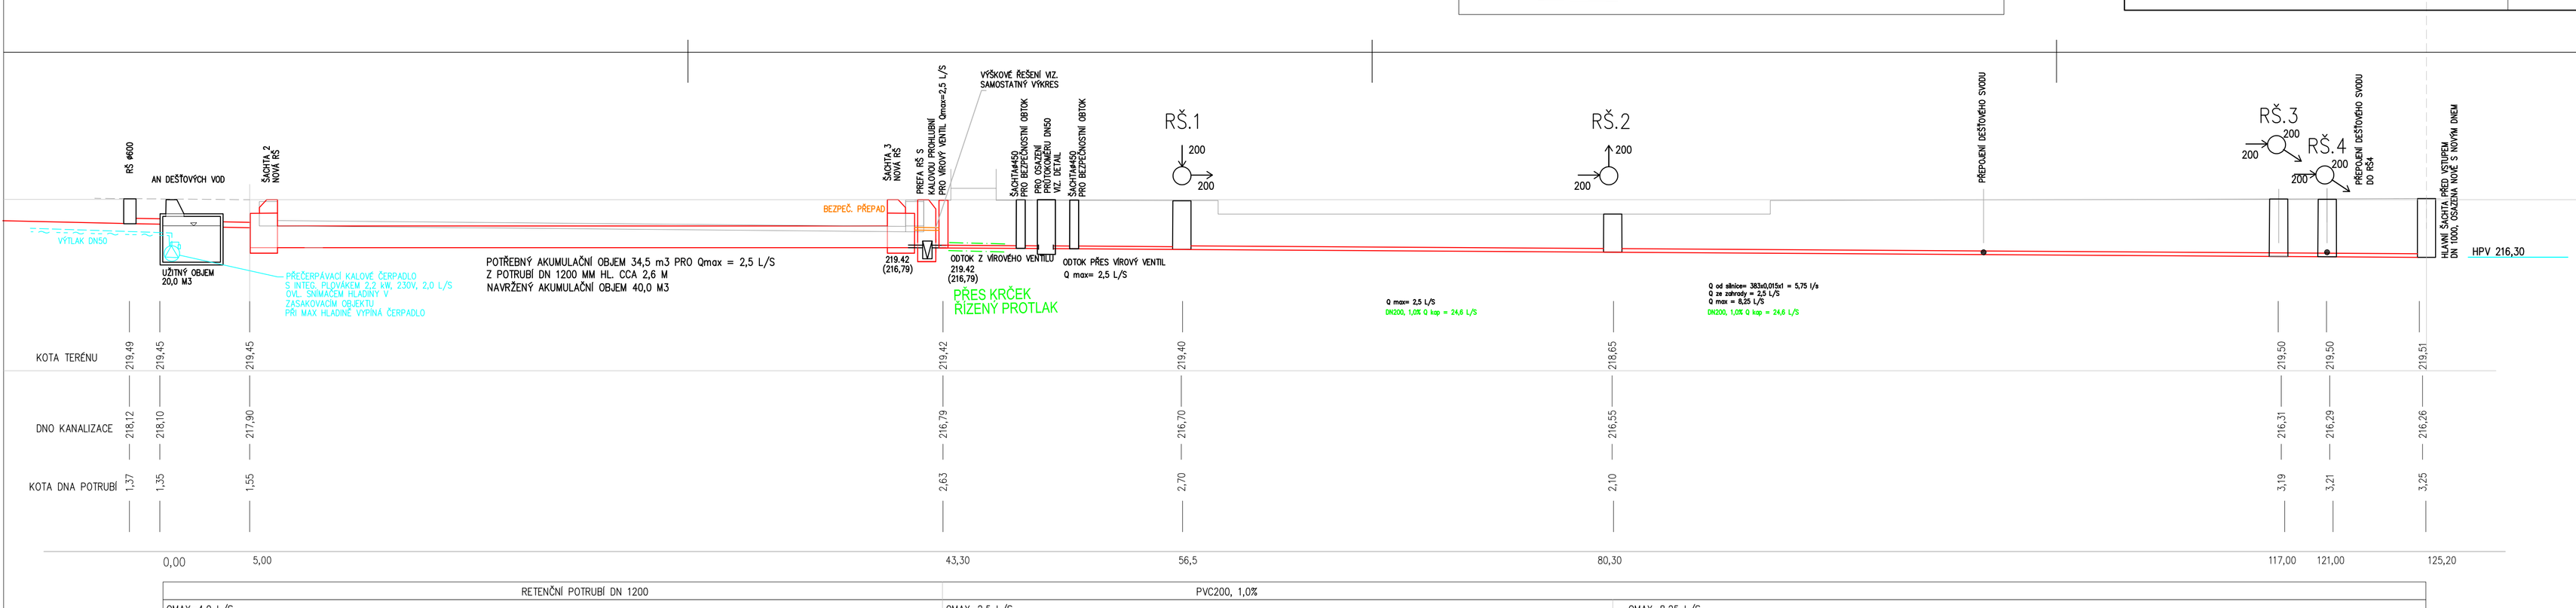

RETENČNÍ POTRUBÍ DN 1200	PVC200, 1,0%	
QMAX=4,0 L/S Qkap=35,56 L/S	QMAX=2,5 L/S Qkap=24,6 L/S	QMAX=8,25 L/S Qkap=24,6 L/S

DETAIL OSAZENÍ BATERIOVÉHO VODOMĚRU DN50
DO RŠ PP DN 1000

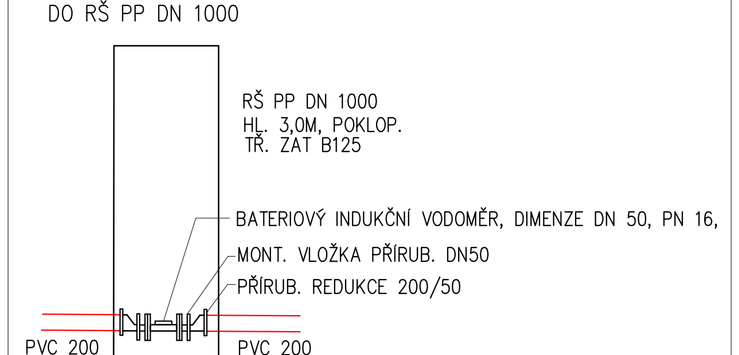

DOKUMENTACE PRO PROVEDENÍ STAVBY

Souřadnicový systém JTSK
Výškový systém B.p.v. ±0.000 = 221,07 m n.m. (PB = stávající kanalizační šachta = 219,31)
Projektant si vyhrazuje právo doplňovat, případně pozměňovat
projekt na základě nových poznatků zjištěných během provádění stavby.

SO-05

Vypracoval	Zodp.projektant	Technická kontrola	prostav s.r.o.
Ing. HORYNA	Ing. HORYNA		Na Kopci 316, 530 02 Mikulovice IČ 288 10 180, DIČ CZ 288 10 180 tel. 776 855 581, bezdicek@ilb.cz , www.ilb.cz
Kreslil			

Investor: Pardubický kraj, Komenského nám ěstí 125, Pardubice - Staré město, 530 02 Pardubice	formát: 4x A4
	datum: 11/2024
Akce: GYMNÁZIUM A GRAFICKÁ SOŠ PŘELOUČ - REKONSTRUKCE STŘECH A SANACE SUTERÉNU	účel: DPS
	paré:
SO-05 DEŠŤOVÁ A SPLAŠKOVÁ KANALIZACE	stav. objekt: SO05
Obsah výkresu: PODÉLNÝ PROFIL AN 20M3 - HLAVNÍ ŠACHTA	Měřítko: 1 : 100 / Č. výkresu: D.5.4