



PŘÍČNÝ ŘEZ 6 - 6  
M 1:50

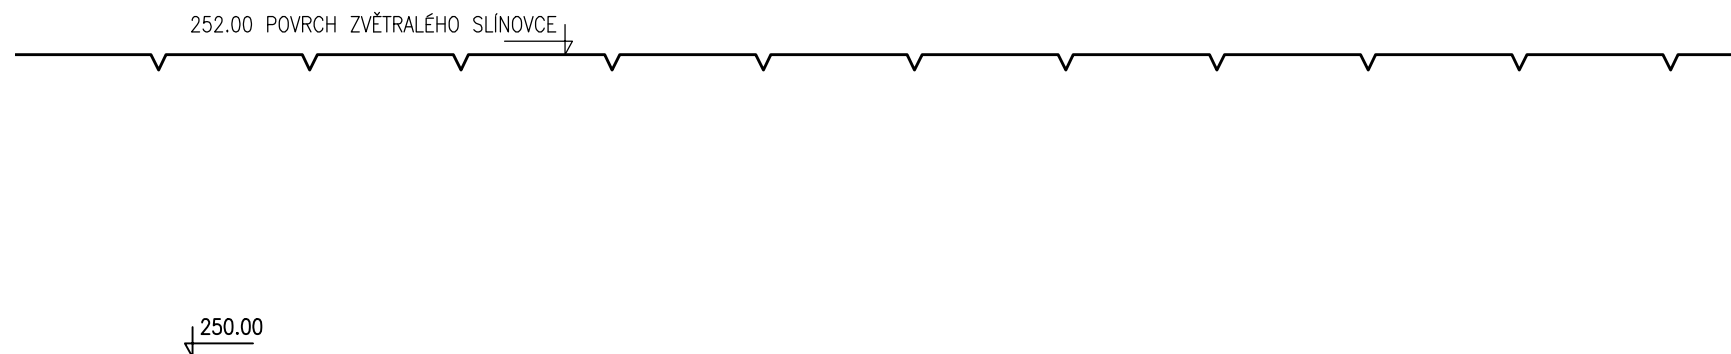

SO 01 - PŘÍVODNÍ KANÁL

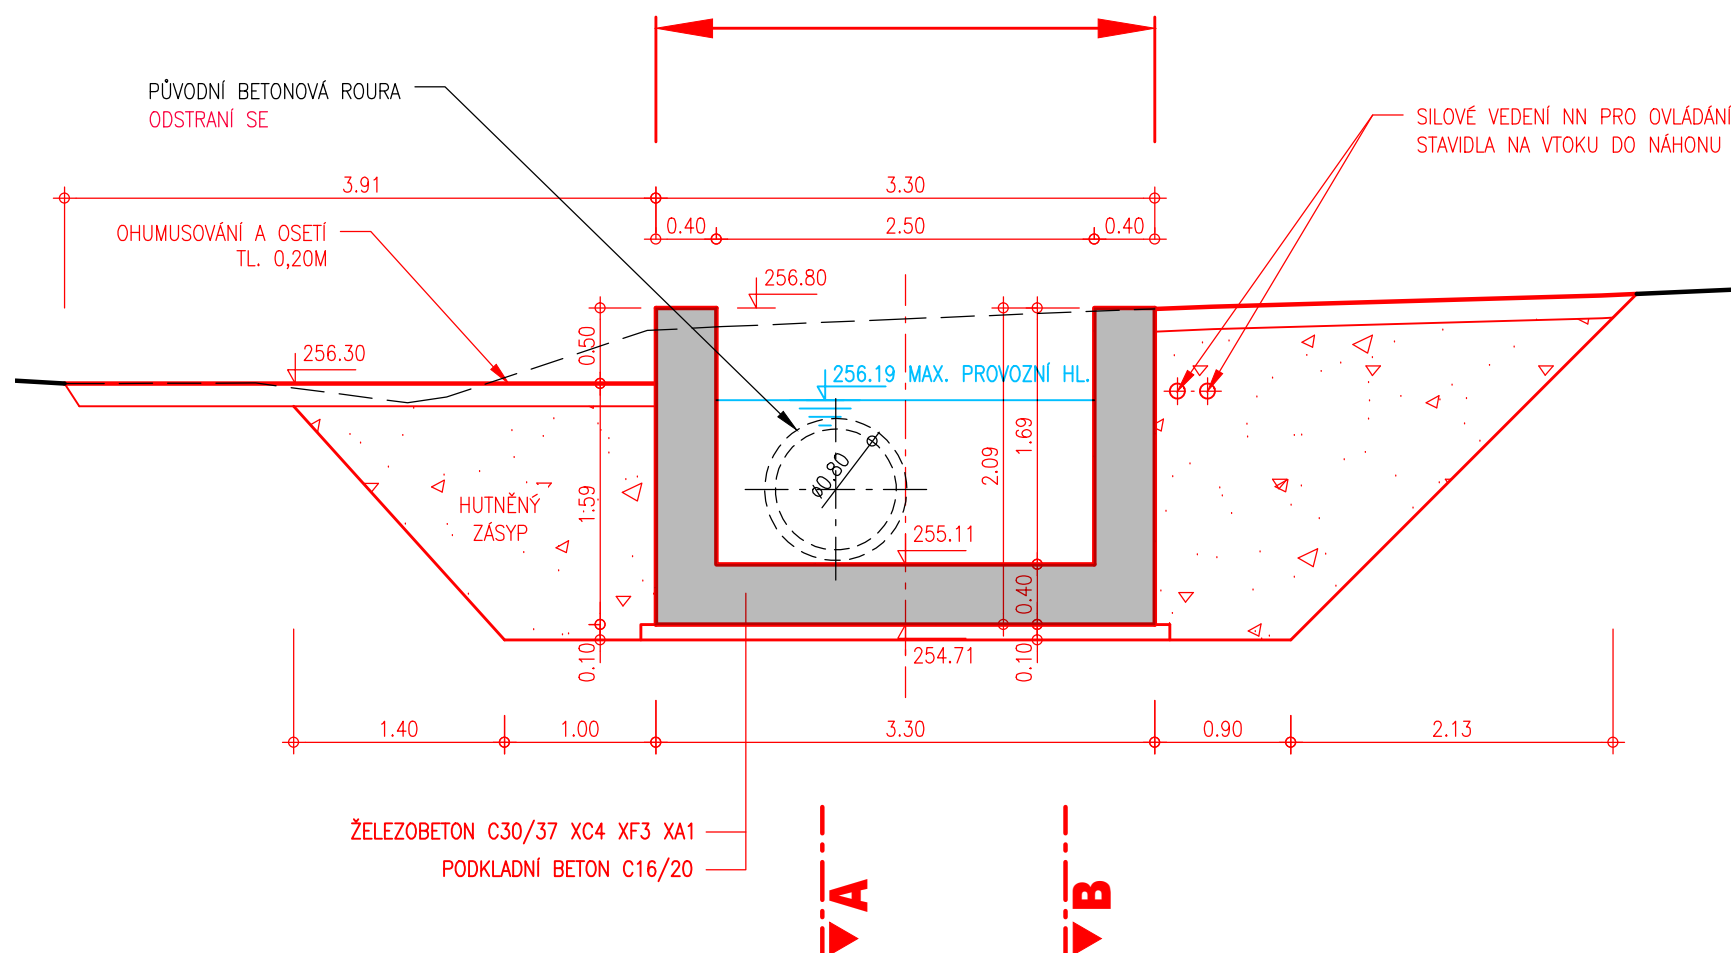

STAVEBNÍ OBJEKTY :

SO 01 PŘÍVODNÍ KANÁL

SO 02 MVE

SO 03 VYVEDENÍ VÝKONU NN

PROVOZNÍ SOUBORY

PS 01 TECHNOLOGICKÁ ČÁST STROJNÍ

PS 02 TECHNOLOGICKÁ ČÁST ELEKTRO

LEGENDA :

- STÁVAJÍCÍ KONSTRUKCE
- STAVEBNÍ ČÁST
- TECHNOLOGICKÁ ČÁST
- DOČASNÉ KONSTRUKCE



AQUATIS a.s. Tel: +420 541 554 111 E-mail: info@aquatis.cz  
Botanická 834/56, 602 00 Brno Fax: +420 541 211 205 http://www.aquatis.cz

Zodpovědný projektant: ING. OLDŘICH NEUMAYER, CSc. Hlavní inženýr projektu: ING. OLDŘICH NEUMAYER, CSc. Vedoucí střediska: ING. OLDŘICH NEUMAYER, CSc.

Vypracoval: ING. HANA KABELKOVÁ Kontroloval: ING. TOMAŠ ROTH Zakázkové číslo: 250111.32.A01

Datum: LISTOPAD, 2025 Stupeň dokumentace: DPoSVD Název souboru: D.1.1.2 MVE\_Pudorys\_a\_Rezy.dwg

Akce

REKONSTRUKCE MVE CHROUSTOVICE

D. DOKUMENTACE OBJEKTŮ  
D.1.1 STAVEBNÍ ČÁST

Příloha

PŘÍČNÝ ŘEZ 6-6

Měřítko

1 : 50

Číslo přílohy

D.1.1.2.2.8

Objednatel

Odborné učiliště Chroustovice, Zámek 1

VÝŠKOVÝ SYSTÉM : BALT p.v.  
KÓTOVÁNO V : m