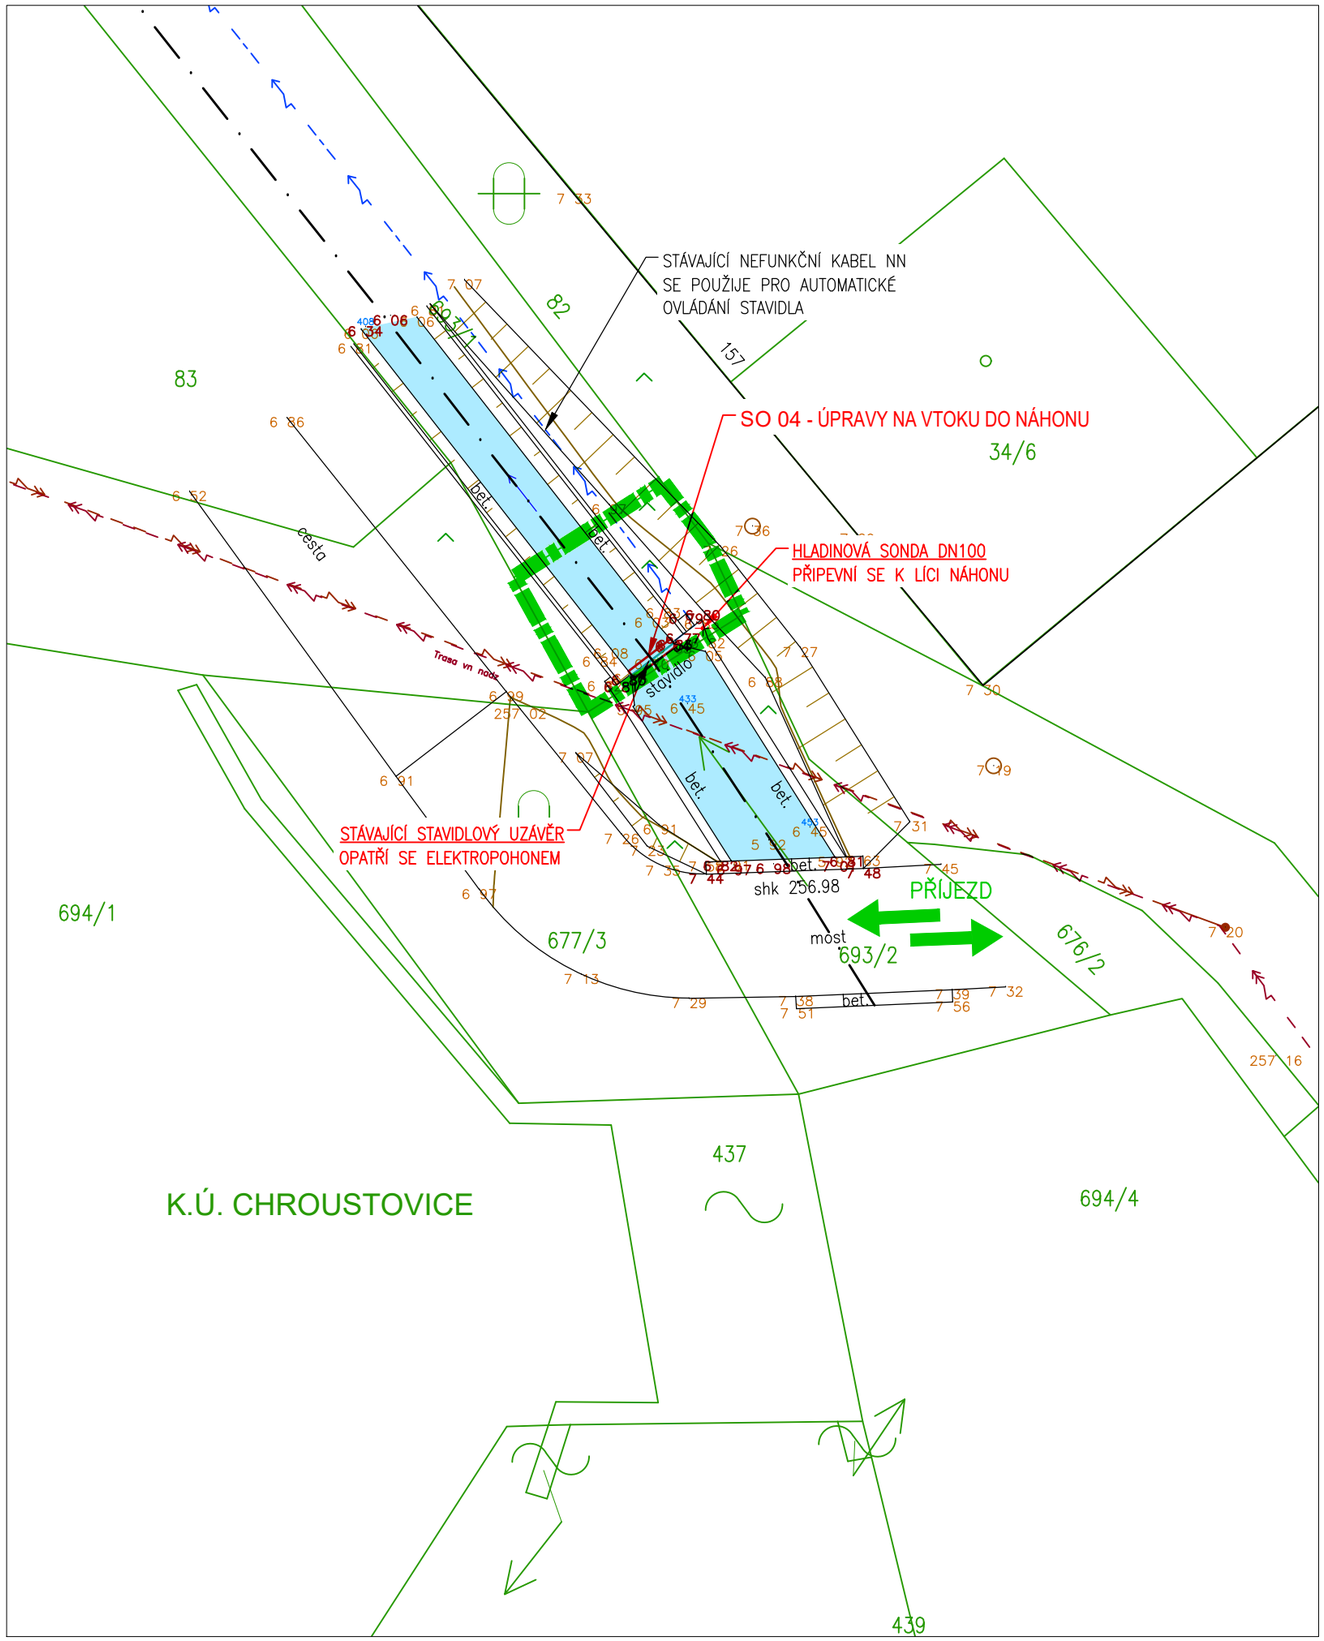

STAVEBNÍ OBJEKTY :

SO 01 PŘÍVODNÍ KANÁL
SO 02 MVE
SO 03 VYVEDENÍ VÝKONU NN
SO 04 ÚPRAVY NA VTOKU DO NÁHONU

PROVOZNÍ SOUBORY

PS 01 TECHNOLOGICKÁ ČÁST STROJNÍ
PS 02 TECHNOLOGICKÁ ČÁST ELEKTRO

LEGENDA

- NAVRHOVANÉ KONSTRUKCE
- HRANICE DOČASNÉHO ZÁBORU PRO STAVBU
- PŘÍJEZD NA STAVENIŠTĚ
- HRANICE PARCEL
- VNITŘNÍ KRESBA PARCEL
- VĚCNÁ BŘEMENA
- HRANICE KATASTRU

LEGENDA INŽENÝRSKÝCH SÍTÍ

- NADZEMNÍ SILOVÉ VEDENÍ VN (ČEZ)

N

AQUATIS

AQUATIS a.s.
Botanická 834/56, 602 00 Brno
Tel: +420 541 554 111
Fax: +420 541 211 205
E-mail: info@aquatis.cz
http://www.aquatis.cz

Zodpovědný projektant ING. OLDŘICH NEUMAYER, CSC.	Hlavní inženýr projektu ING. OLDŘICH NEUMAYER, CSc.	Vedoucí střediska ING. OLDŘICH NEUMAYER, CSC.
Vypracoval ING. HANA KABELKOVÁ	Kontroloval ING. TOMÁŠ ROTH	Zakázkové číslo 250111.32.A01
Datum LISTOPAD, 2025	Stupeň dokumentace DPoSVD	Název souboru C.2_C.3_Koordinacni_a_katastralni_situace_.dwg

Akce

REKONSTRUKCE MVE CHROUSTOVICE

D. DOKUMENTACE OBJEKTŮ
D.1.1 STAVEBNÍ ČÁST

Příloha

SITUACE SO 04

Měřítko	Číslo přílohy
1 : 200	D.1.1.4.1

Objednatel

Odborné učiliště Chroustovice, Zámek 1

Ing. Oldřich Neumayer CSc.

Podepsal Ing. Oldřich Neumayer CSc.
DN: cn=Ing. Oldřich Neumayer CSc., c=CZ, o=Česká komora autorizovaných inženýrů a techniků činných ve výstavbě, ou=1000055, email=oldrich.neumayer@aquatis.cz
Datum: 2026.01.27 16:32:45 +01'00'