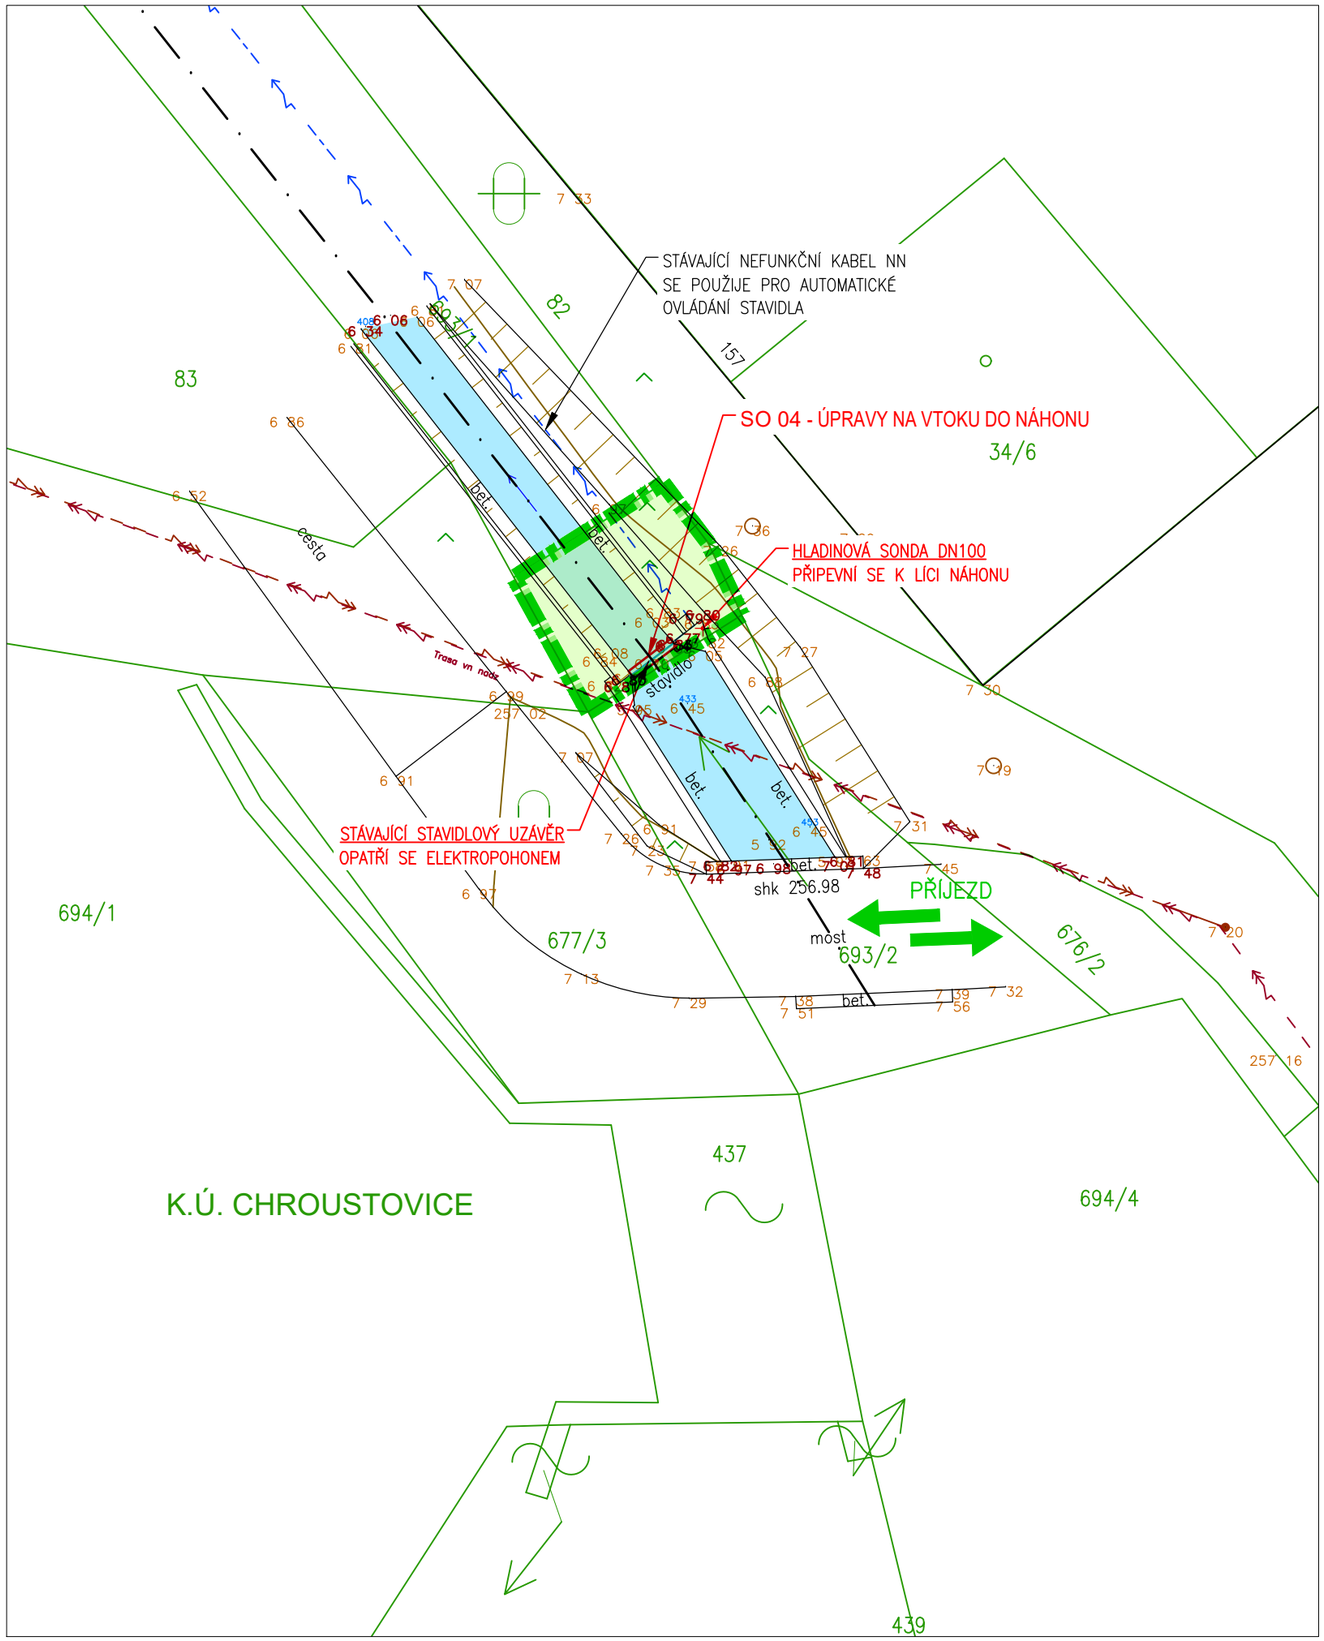

STAVEBNÍ OBJEKTY :

SO 01 PŘÍVODNÍ KANÁL
SO 02 MVE
SO 03 VYVEDENÍ VÝKONU NN
SO 04 ÚPRAVY NA VTOKU DO NÁHONU

PROVOZNÍ SOUBORY

PS 01 TECHNOLOGICKÁ ČÁST STROJNÍ
PS 02 TECHNOLOGICKÁ ČÁST ELEKTRO

LEGENDA

NAVRHOVANÉ KONSTRUKCE
HRANICE DOČASNÉHO ZÁBORU PRO STAVBU
PŘÍJEZD NA STAVENIŠTĚ
HRANICE PARCEL
VNITŘNÍ KRESBA PARCEL
VĚCNÁ BŘEMENA
HRANICE KATASTRU
TRVALÝ ZÁBOR
DOČASNÝ ZÁBOR

LEGENDA INŽENÝRSKÝCH SÍTÍ

NADZEMNÍ SILOVÉ VEDENÍ VN (ČEZ)

N

AQUATIS

AQUATIS a.s.
Botanická 834/56, 602 00 Brno
Tel: +420 541 554 111
Fax: +420 541 211 205
E-mail: info@aquatis.cz
http://www.aquatis.cz

Zodpovědný projektant ING. OLDŘICH NEUMAYER, CSC.	Hlavní inženýr projektu ING. OLDŘICH NEUMAYER, CSc.	Vedoucí střediska ING. OLDŘICH NEUMAYER, CSC.
Vypracoval ING. HANA KABELKOVÁ	Kontrolovaj ING. TOMÁŠ ROTH	Zakázkové číslo 250111.32.A01
Datum LISTOPAD, 2025	Stupeň dokumentace DPoSVD	Název souboru C.2_C.3_Koordinacni_a_katastralni_situace_.dwg

Akce

REKONSTRUKCE MVE CHROUSTOVICE

C. SITUAČNÍ VÝKRESY

Příloha

KOORDINAČNÍ SITUAČNÍ VÝKRES NA VTOKU DO NÁHONU

Měřítko	Číslo přílohy
1 : 200	C.3.2

Objednatel

Odborné učiliště Chroustovice, Zámek 1

Ing. Oldřich Neumayer CSc.

Podepsal Ing. Oldřich Neumayer CSc.
DN: cn=Ing. Oldřich Neumayer CSc., c=CZ, o=Česká komora autorizovaných inženýrů a techniků činných ve výstavbě, ou=1000055, email=oldrich.neumayer@aquatis.cz
Datum: 2026.01.27 16:28:05 +01'00'