




ŘEZ č.1
ULOŽENÍ VE VOLNÉM TERÉNU
ULOŽENÍ KABELŮ, VÝSTRAŽNÁ FÓLIE

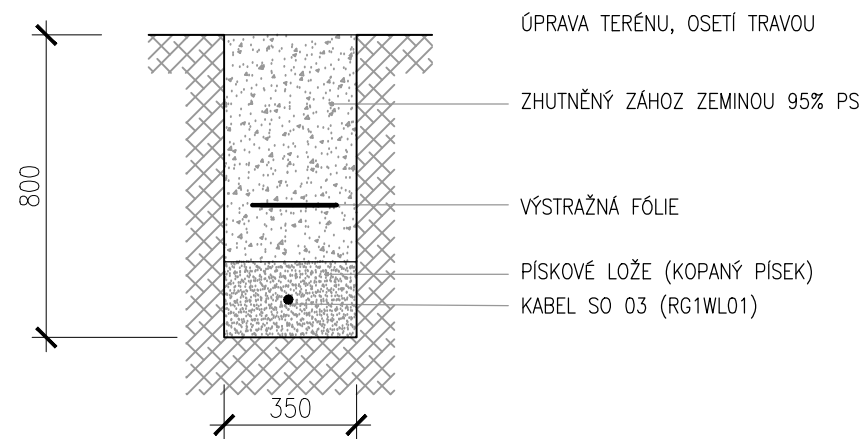

ŘEZ č.2
ULOŽENÍ V CHRÁNIČKOVÉ TRASE
ULOŽENÍ KABELŮ MEZI MVE A OBJEKTEM č.p. 88

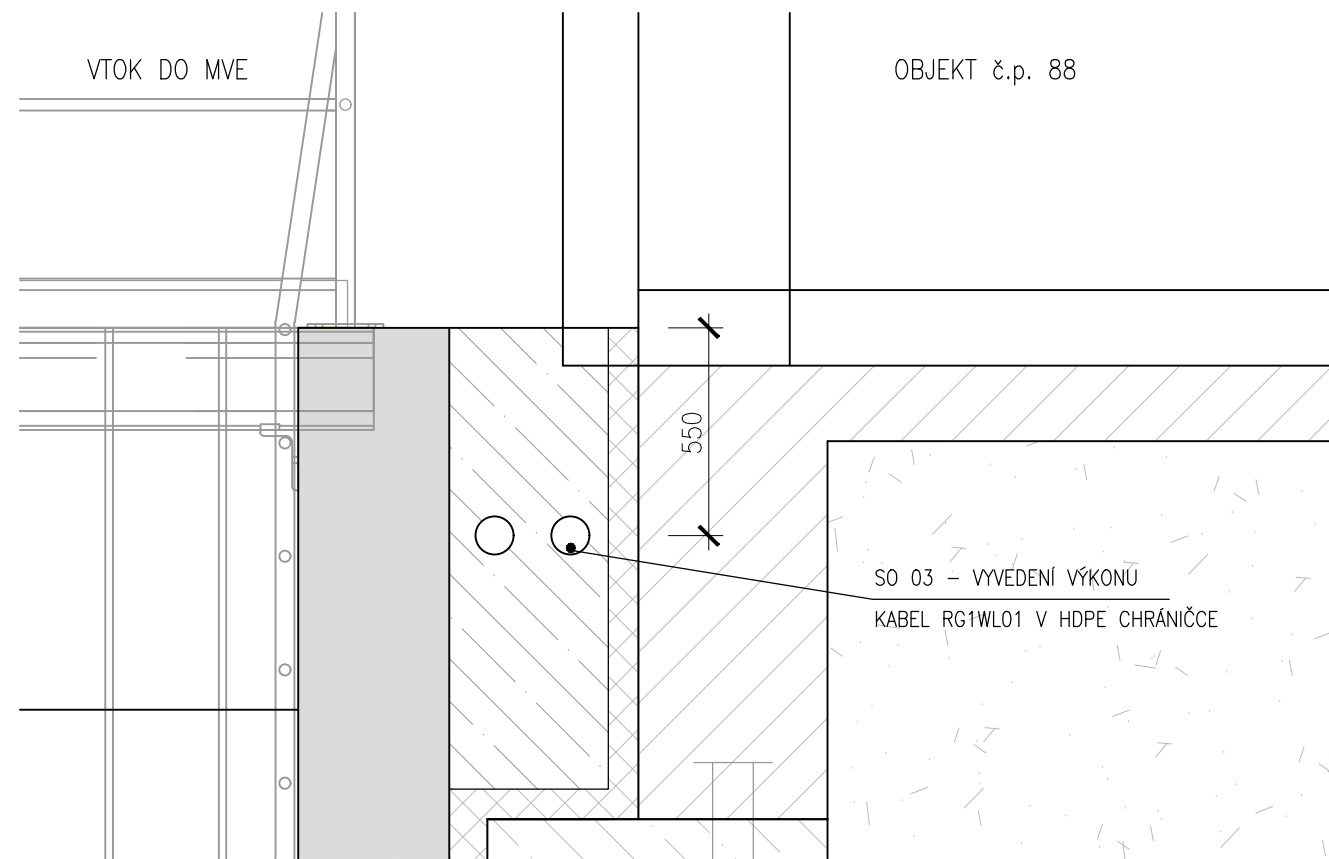

Poznámka:
Minimální hloubka uložení kabelů nn dle ČSN 736005 ve volném terénu bez mechanické ochrany je 0,7 m
Při křížení inženýrských sítí bude kabel zatažen do chráničky HDPE
Po provedení zemních prací bude terén uveden do původního stavu



KÓTOVÁNO V (mm)

AQUATIS a.s. Botanická 834/56, 602 00 Brno			Tel: +420 541 554 111 Fax: +420 541 211 205	E-mail: info@aquatis.cz http://www.aquatis.cz
Zodpovědný projektant ING. JOSEF MALÝ		Hlavní inženýr projektu ING. OLDŘICH NEUMAYER, CSc.		Vedoucí střediska ING. OLDŘICH NEUMAYER, CSc.
Vpracoval ING. JOSEF MALÝ		Kontroloval ING. TOMAŠ ROTH		Zakázkové číslo 250111.32.A01
Datum LISTOPAD, 2025	Stupeň dokumentace DPoSVD	Název souboru D.1.1.3.2_NN_Rezy.DWG		
REKONSTRUKCE MVE CHROUSTOVICE				
D. DOKUMENTACE OBJEKTŮ D.1.1. STAVEBNÍ ŘEŠENÍ				
Příloha				
ŘEZY KABELOVOU TRASOU SO 03				
Měřítko 1 : 20		Číslo přílohy D.1.1.3.2.		
Objednatel Odborné učiliště Chroustovice, Zámek 1				