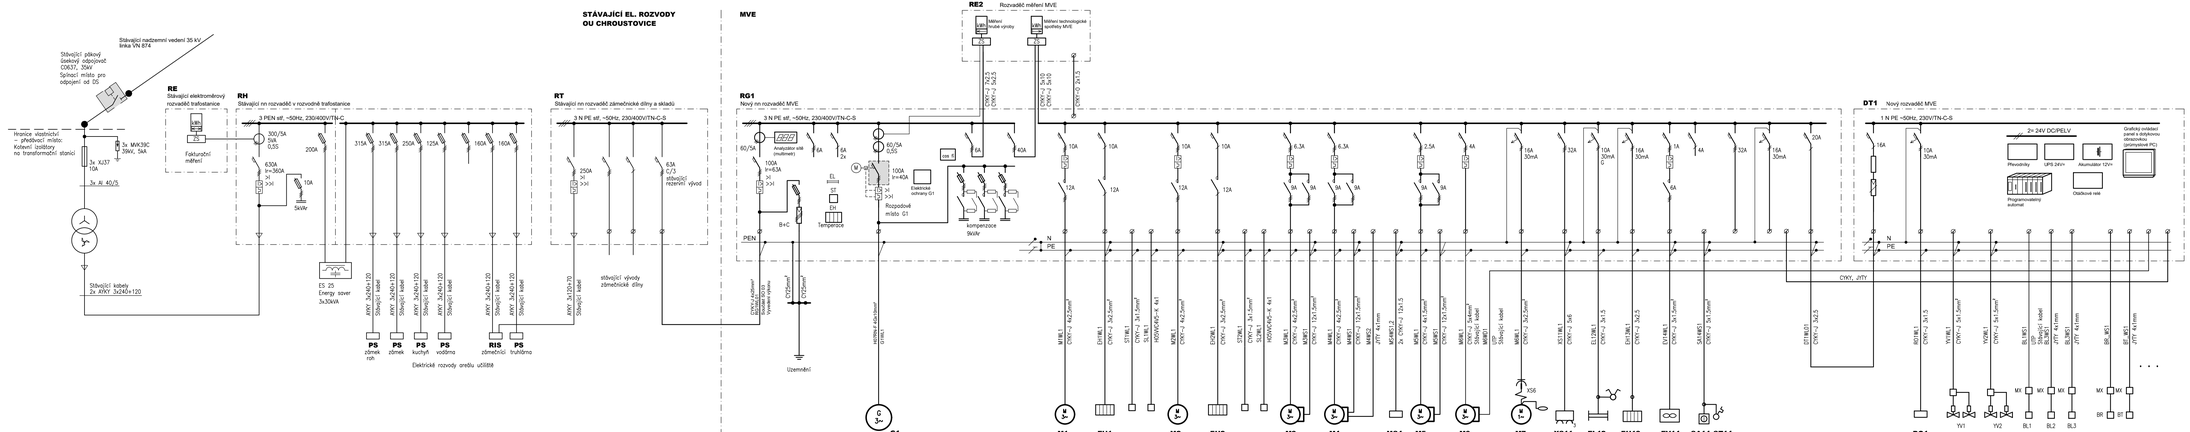

AQUATIS

AQUATIS a.s. Botanická 834/56, 602 00 Brno	Tel: +420 541 354 111 Fax: +420 541 211 295	E-mail: info@aquatis.cz http://www.aquatis.cz
Odpovědný projektant ING. JOSEF MALÝ	Hlavní inženýr projektu ING. OLDŘICH NEUMAYER, CSC.	Vedoucí týmového ING. OLDŘICH NEUMAYER, CSC.
Vypracoval ING. JOSEF MALÝ	Kontroloval ING. TOMÁŠ ROTH	Zakázkové číslo 250111.32 A01
Datum LISTOPAD, 2025	Stupeň dokumentace DPaSVD	Název souboru D.12.2.7_SCHEMA.dwg

Akce

REKONSTRUKCE MVE CHROUSTOVICE

D. DOKUMENTACE OBJEKTŮ
D.12. TECHNOLOGICKÉ ŘEŠENÍ

Příloha

JEDNOPÓLOVÉ SCHÉMA MVE

Měřítko	Číslo přílohy
1 : 50	D.1.2.2.7.

Objednatel
Odborné učiliště Chroustovice, Zámek 1

Ing. Oldřich Neumayer CSc.

Podepsal Ing. Oldřich Neumayer CSc.
DN: cn=Ing. Oldřich Neumayer CSc., o=ČKAIT, ou=Česká komora autorizovaných inženýrů a techniků, c=CZ, e=oldrich.neumayer@aquatis.cz
Důvod: Jsem autorizovaný inženýr
Datum: 2025.11.21 15:24:21 +01'00'