


POHLED ZÁPADNÍ

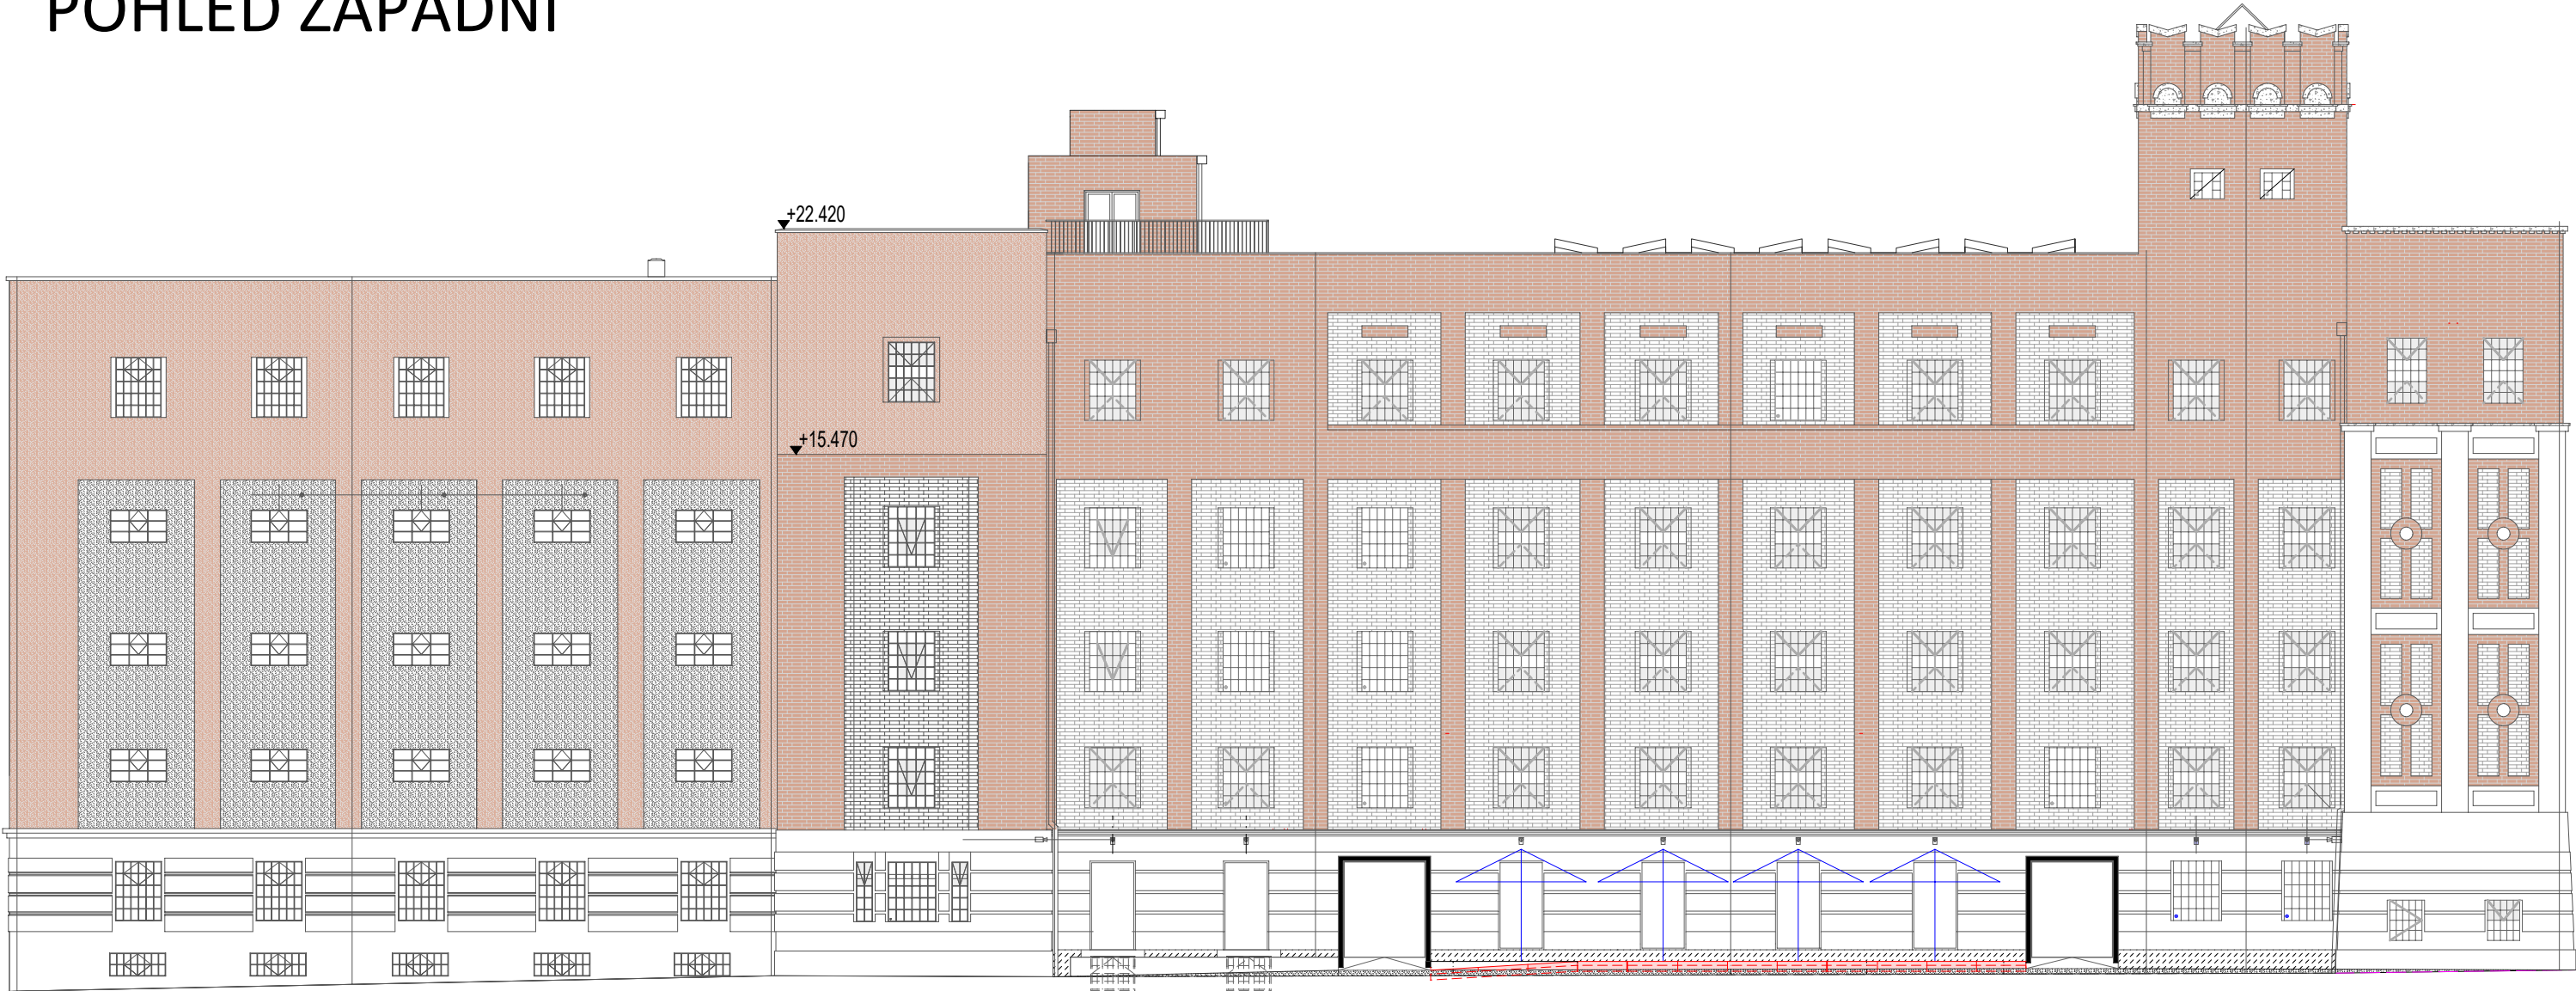



TRANSAT
ARCHITEKTI

D1.3

10/2024

VENKOVNÍ STÍNĚNÍ TERASY KAVÁRNY
GOČÁROVY GALERIE

Pohled západní - návrh

M 1:200

stupeň: dokumentace pro provádění stavby a výběr dodavatele

investor: Pardubický kraj

zodpovědný projektant: Ing. Petr Všeťečka, autorizovaný architekt

vypracovali: Ing. P. Všeťečka, Ing. Robert Václavík