



Rozměry v příčném směru jsou orientační.  
Spáry v příčném směru  
budou navazovat  
na dilatační spáry stávající terasy!

Všechny hrany budou ostrohrané,  
bez zkosení nebo zaoblení!

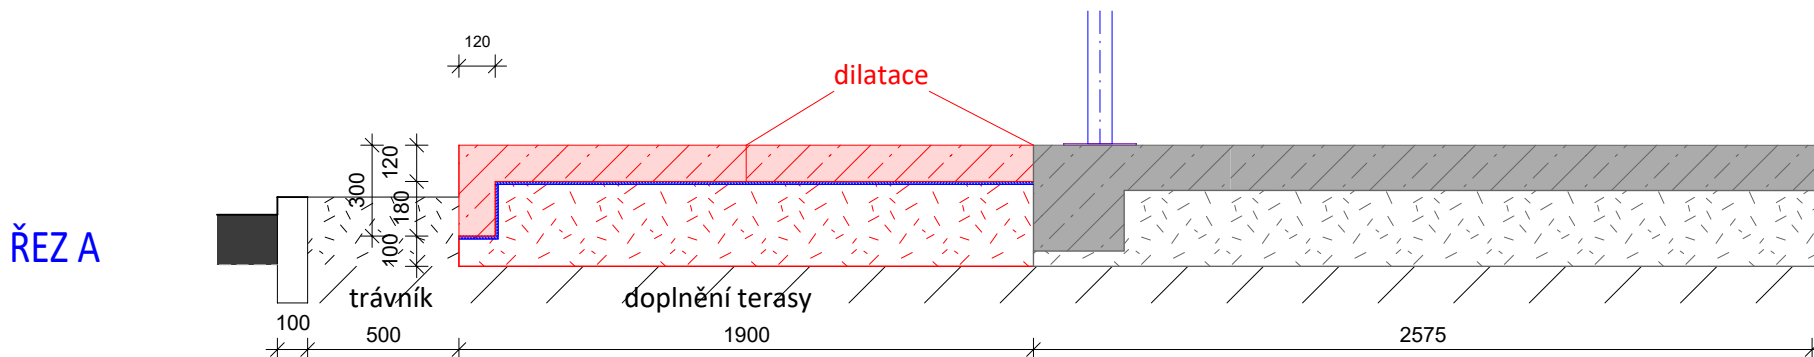

0,000 = 218,740 m.n.m.

**TRANSAT**  
ARCHITEKTI

**D1.5**  
10/2024

**VENKOVNÍ STÍNĚNÍ TERASY KAVÁRNY  
GOČÁROVY GALERIE**

**Detail - návrh**  
M 1:25

stupeň: dokumentace pro provádění stavby a výběr dodavatele

investor: Pardubický kraj

zodpovědný projektant: Ing. Petr Všeťečka, autorizovaný architekt

vypracovali: Ing. P. Všeťečka, Ing. Robert Václavík