
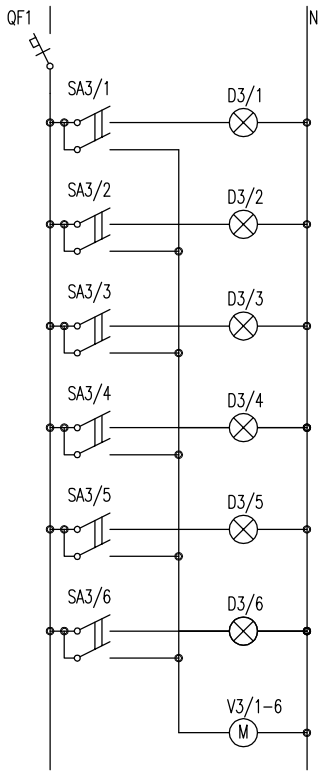
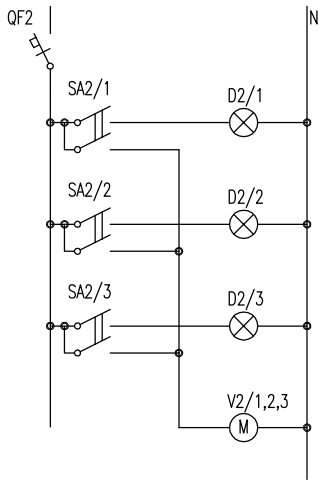
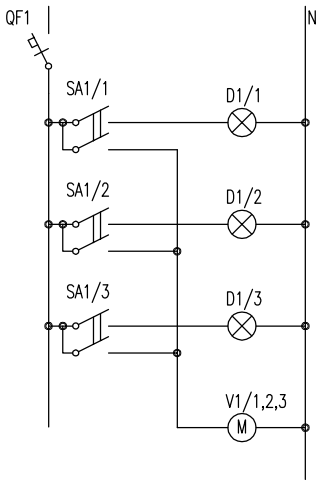



Doplnění rozvaděče R2/1

Rozvaděč R2/1

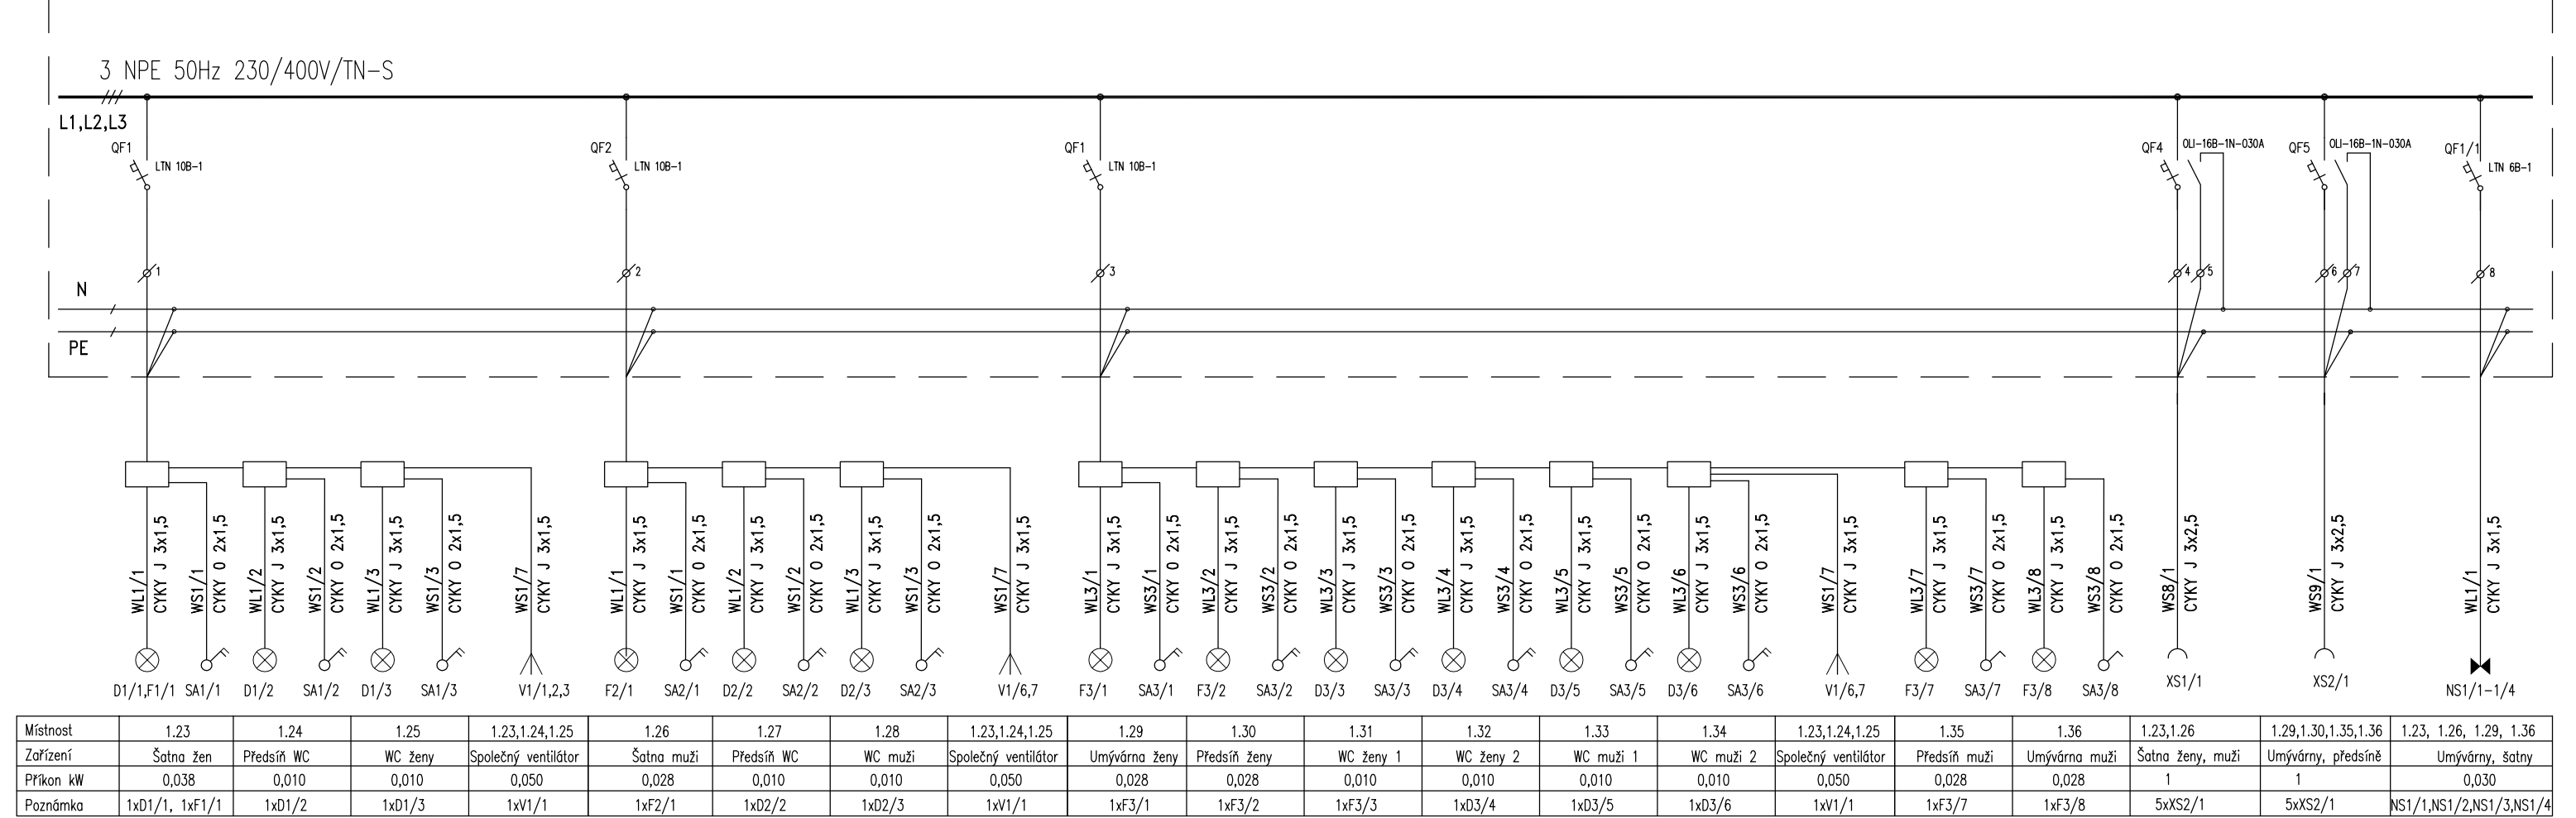

Hlavní projektant:	Ing. arch. Libor Duga	 ATELIER Atis PARDUBICE, spol. s r. o. tel./fax.: 466 303 263, tel.: 603 482 262		
Zodp. projektant:	Ing. Tomáš Moudrý			
Vypracoval:	Mgr. Petr Šroll			
Kreslil:	Mgr. Petr Šroll			
Investor:	Pardubický kraj, Komenského náměstí 125, 530 02 Pardubice			
Místo:	Gorkého 350, 530 02 Pardubice, k.ú. Pardubice, parcela č. 5083			
Akce: Rekonstrukce kuchyňského provozu Domov mládeže a školní jídelna Pardubice		Formát:	2xA4	
		Datum:	02/2016	
		Stupeň:	DSP/DPS	
		Zakázkové číslo:	Z151016	
Objekt:	SO 01 - Kuchyň	Měřítko:		
Profese:	D 1.4.6.Technika prostředí staveb Zařízení silnoproudé elektroinstalace	Revize:		-
		Číslo výkresu:	Číslo kopie:	
Název výkresu:	Doplnění rozvaděče R2/1	10		