


Půdorys 1NP - Stávající stav + bourací práce - Část B

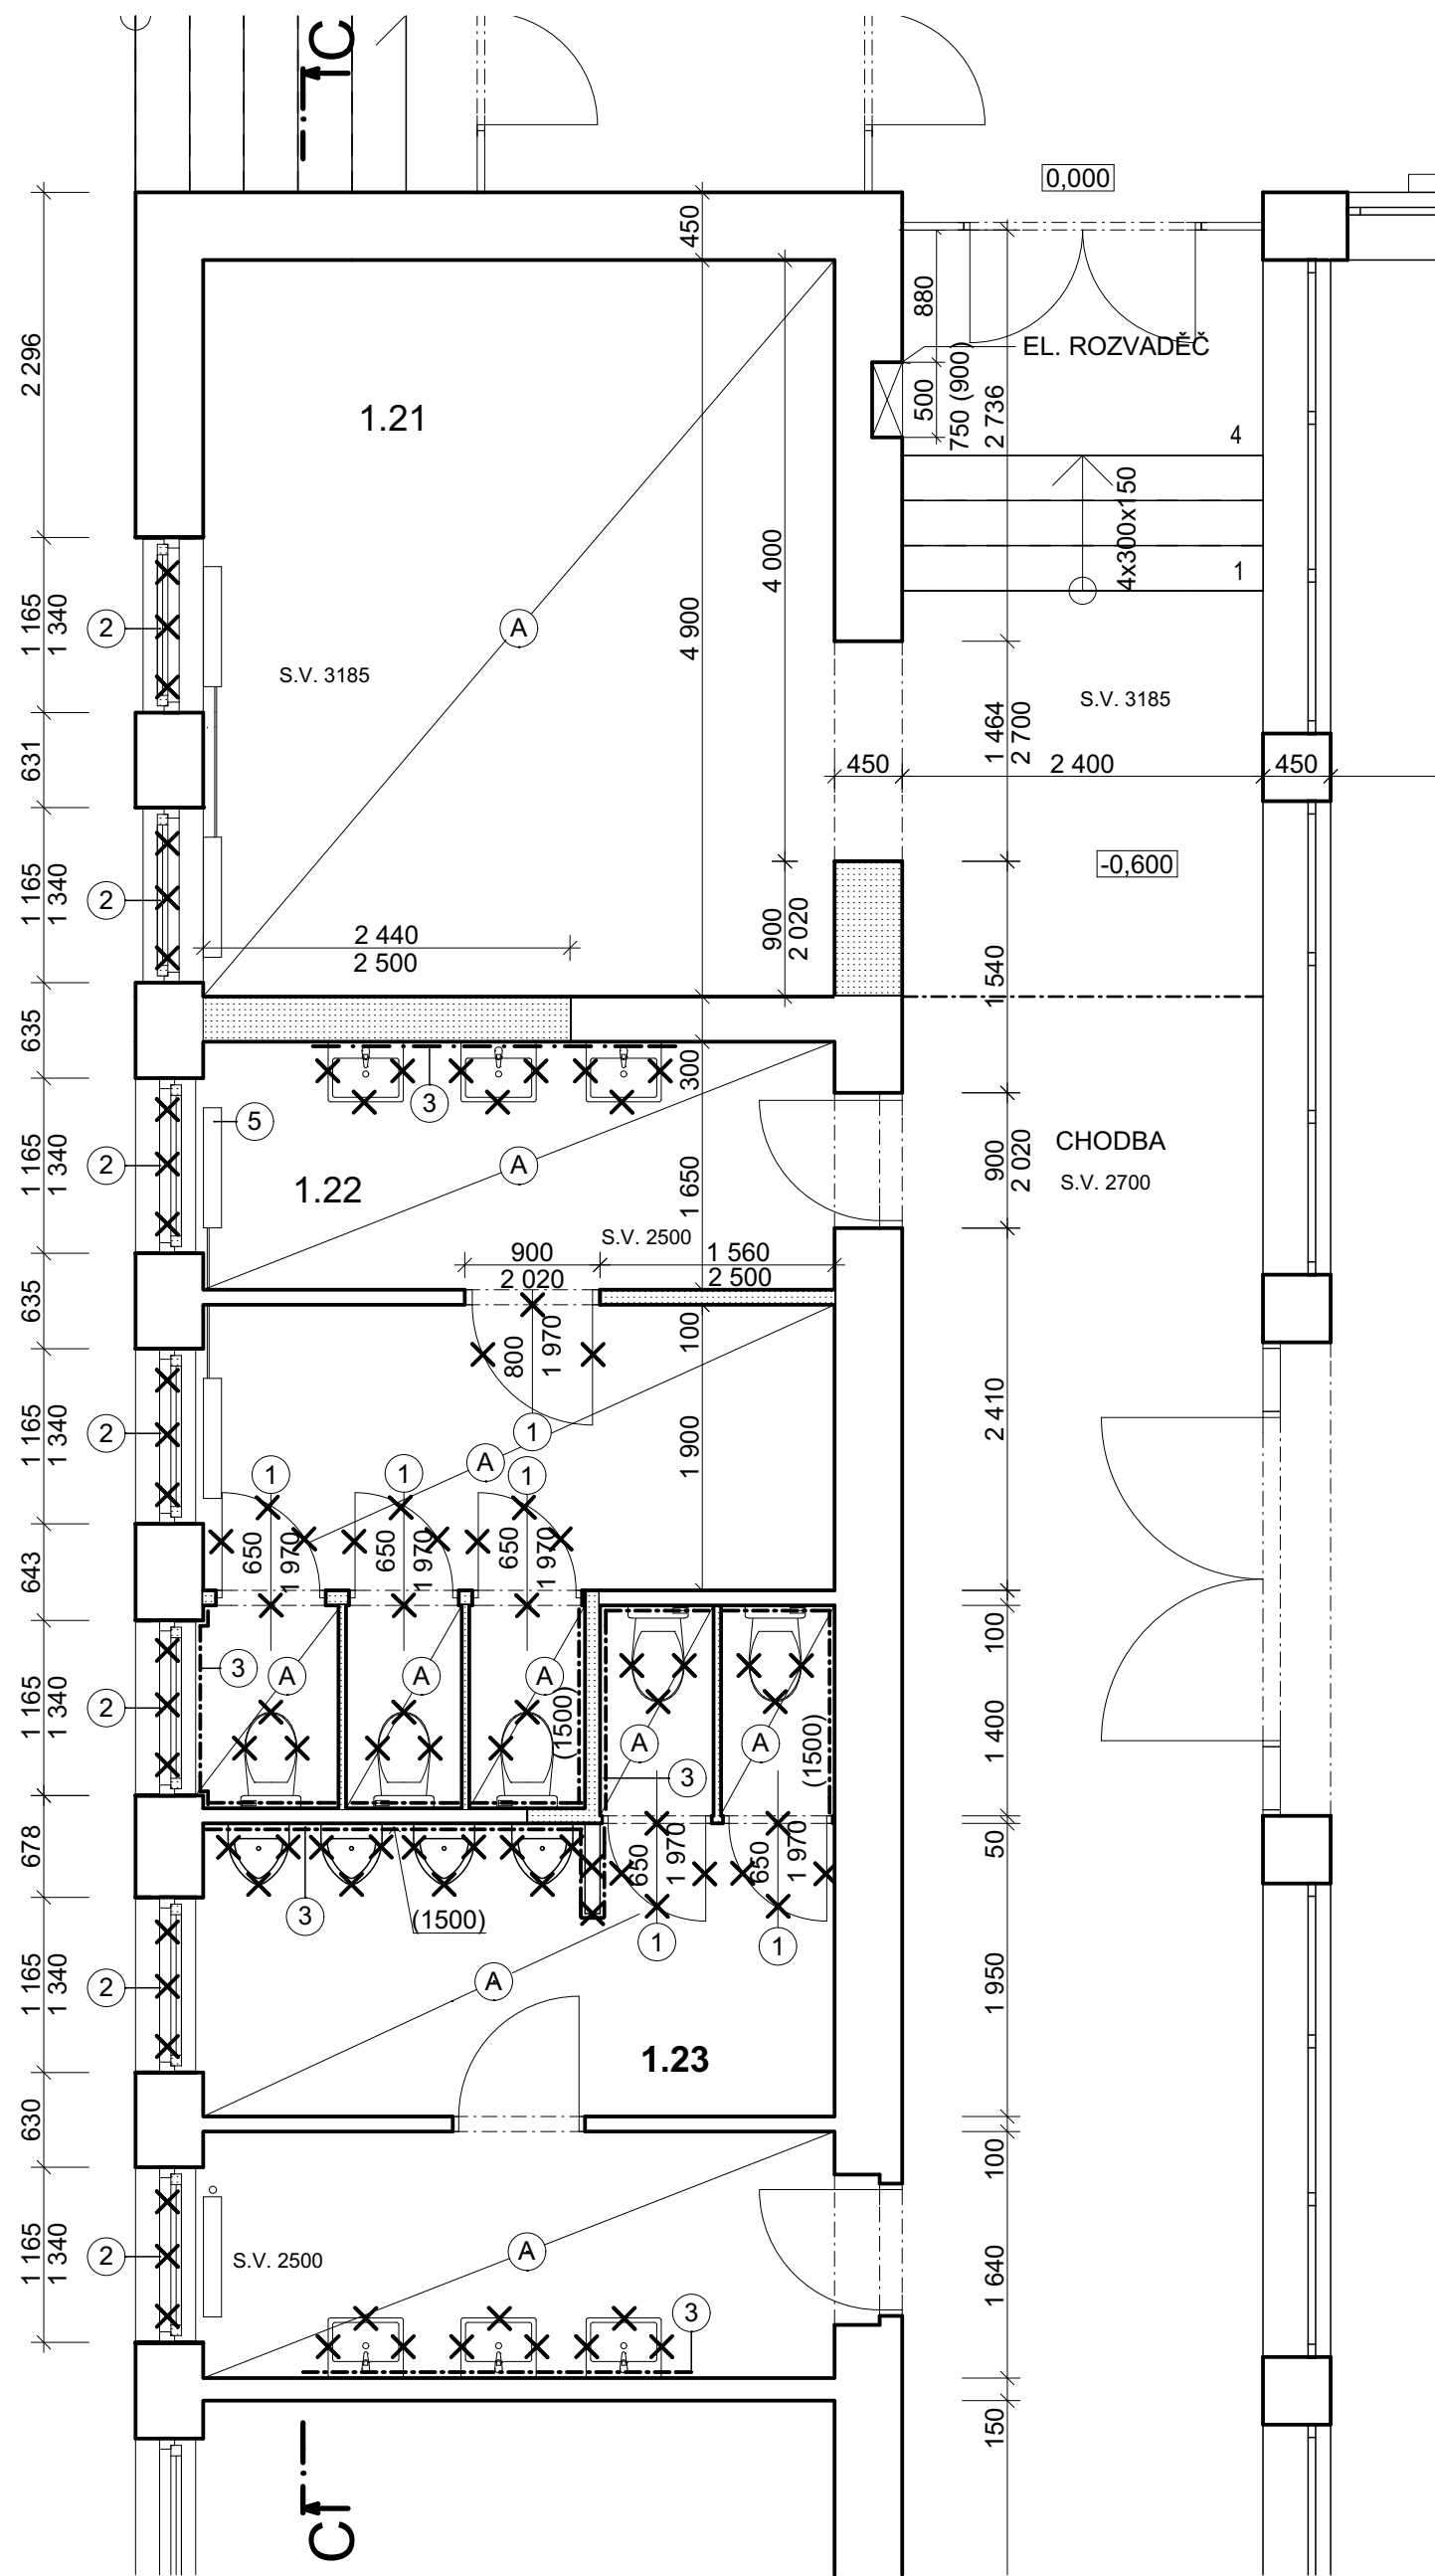

LEGENDA MÍSTNOSTÍ:


Č.	Název místnosti	Plocha (m2)	Podlaha	Stěny	Strop
1.21	ŠATNA STRÁVNÍKŮ	20,58	LITÉ TERACO	OMYVATELNÝ NÁTĚR (1,5m)/MALBA	MALBA
1.22	WC A UMÝVARNA ŽENY	18,77	LITÉ TERACO	OMYVATELNÝ NÁTĚR (1,5m)/MALBA	MALBA
1.23	WC A UMÝVARNA MUŽI	17,71	LITÉ TERACO/DLAŽBA	OMYVATELNÝ NÁTĚR (1,5m)/MALBA	MALBA
		57,06 m²			

LEGENDA MATERIÁLŮ:


	STÁVAJÍCÍ KONSTRUKCE - CPP
	BOURANÉ KONSTRUKCE

LEGENDA SYMBOLŮ:

	DEMONTOVANÉ KONSTRUKCE
	VYBOURÁNÍ PODLAHY 50-150 mm PRO NOVÉ SKLADBY
	DEMONTÁŽ STÁVAJÍCÍ DVEŘNÍHO KŘIDLA VČETNĚ VYBOURÁNÍ OCELOVÝCH ZÁRUBNÍ
	DEMONTÁŽ STÁVAJÍCÍHO OKNA
	VYBOURÁNÍ KERAMICKÉHO OBKLADU
	POSUNUTÍ STÁVAJÍCÍHO RADIÁTORU VIZ. VÝKRES D12

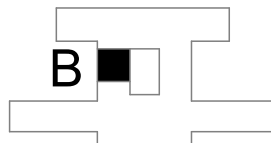

0,000 = STÁVAJÍCÍ ÚROVEŇ PODLAHY V 1NP

Hlavní projektant:	Ing. arch. Libor Duga	 ATELIER Atis PARDUBICE, spol. s r. o. tel./fax.: 466 303 263, tel.: 603 482 262		
Zodp. projektant:	Ing. Tomáš Moudrý			
Vypracoval:	Ing. Zdeněk Sovák			
Kreslil:	Ing. Zdeněk Sovák			
Investor:	Pardubický kraj, Komenského náměstí 125, 530 02 Pardubice		Formát:	4xA4
Místo:	Gorkého 350, 530 02 Pardubice, k.ú. Pardubice, parcela č. 5083		Datum:	03/2016
Akce: Rekonstrukce kuchyňského provozu Domov mládeže a školní jídelna Pardubice			Stupeň:	DPS
			Zakázkové číslo: Z151016	
			Měřítko:	1 : 50
Objekt:	SO 01 - Kuchyň, technické, provozní a hygienické zázemí		Revize:	-
Profese:	D 1.1. Architektonicko stavební řešení		Číslo výkresu:	Číslo kopie:
Název výkresu:	Půdorys 1NP - Stávající stav + bourací práce - Část B		D03	