

SCHÉMA ZAPOJENÍ


- LEGENDA ARMATUR :
- KULOVÝ KOHOUT
- ZPĚTNÁ KLAPKA
- FILTR ZÁVTOVÝ
- TERMOSTATICKÝ VENTIL - 45°C OTEVÍRÁ
- VYPOUŠTĚCÍ KOHOUT
- AUTOMAT. ODVZD. VENTIL
- TEPLOMĚR PŘÍMÝ 0 - 120 C°, D 60

LEGENDA ZAŘÍZENÍ :

- 1.1

VZT JEDNOTKA 17,50kW
- 2.1

VZT JEDNOTKA 8,35kW

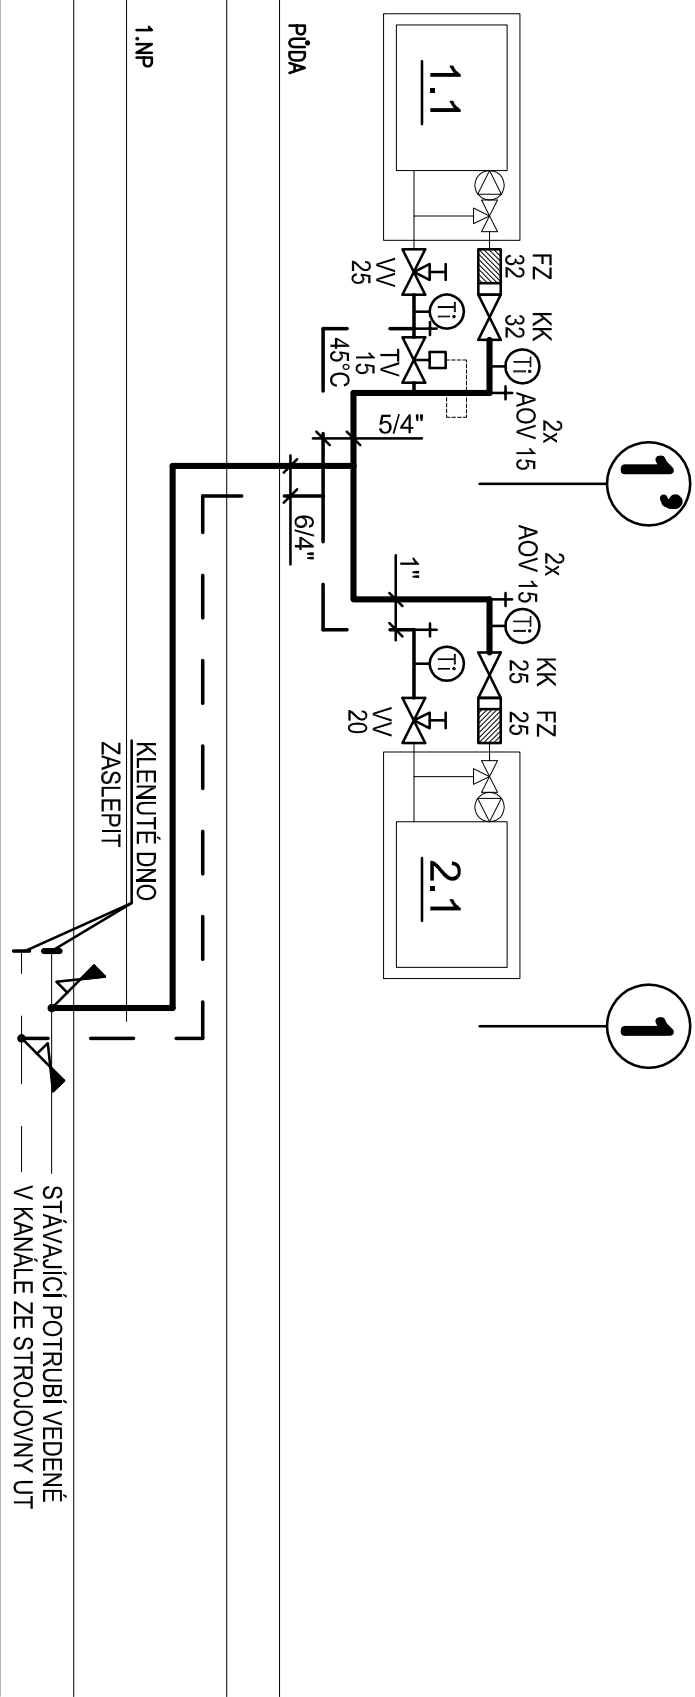

|   |                  |                  |      |
|---|------------------|------------------|------|
|   |                  | KONTROLOVAL      |      |
| Ing. Karel Panáň  | Ing. Karel Panáň | Ing. Karel Panáň |      |
| INVESTOR: Pardubický kraj, Komenského náměstí 125, Pardubice 530 02 Pardubice |                  |                  |      |
| MÍSTO STAVBY: Pardubice   |                  | FORMÁT 2xA4      |      |
| DATUM 03.2016   |                  | ÚČEL DPS         |      |
| Rekonstrukce kuchyňského provozu - Domov mládeže a školní jídelna Pardubice   |                  | MĚŘITKO NEMÁ     |      |
|   |                  | Č.ZAKÁZKY -      |      |
|   |                  | ČÍSLO KOPIE      | ČÁST |
| D.1.4.3 Vytápění  |                  |                  |      |
| Schéma zapojení VZT   |                  |                  |      |
|   |                  | 05               |      |