


Řez C-C - Navržený stav

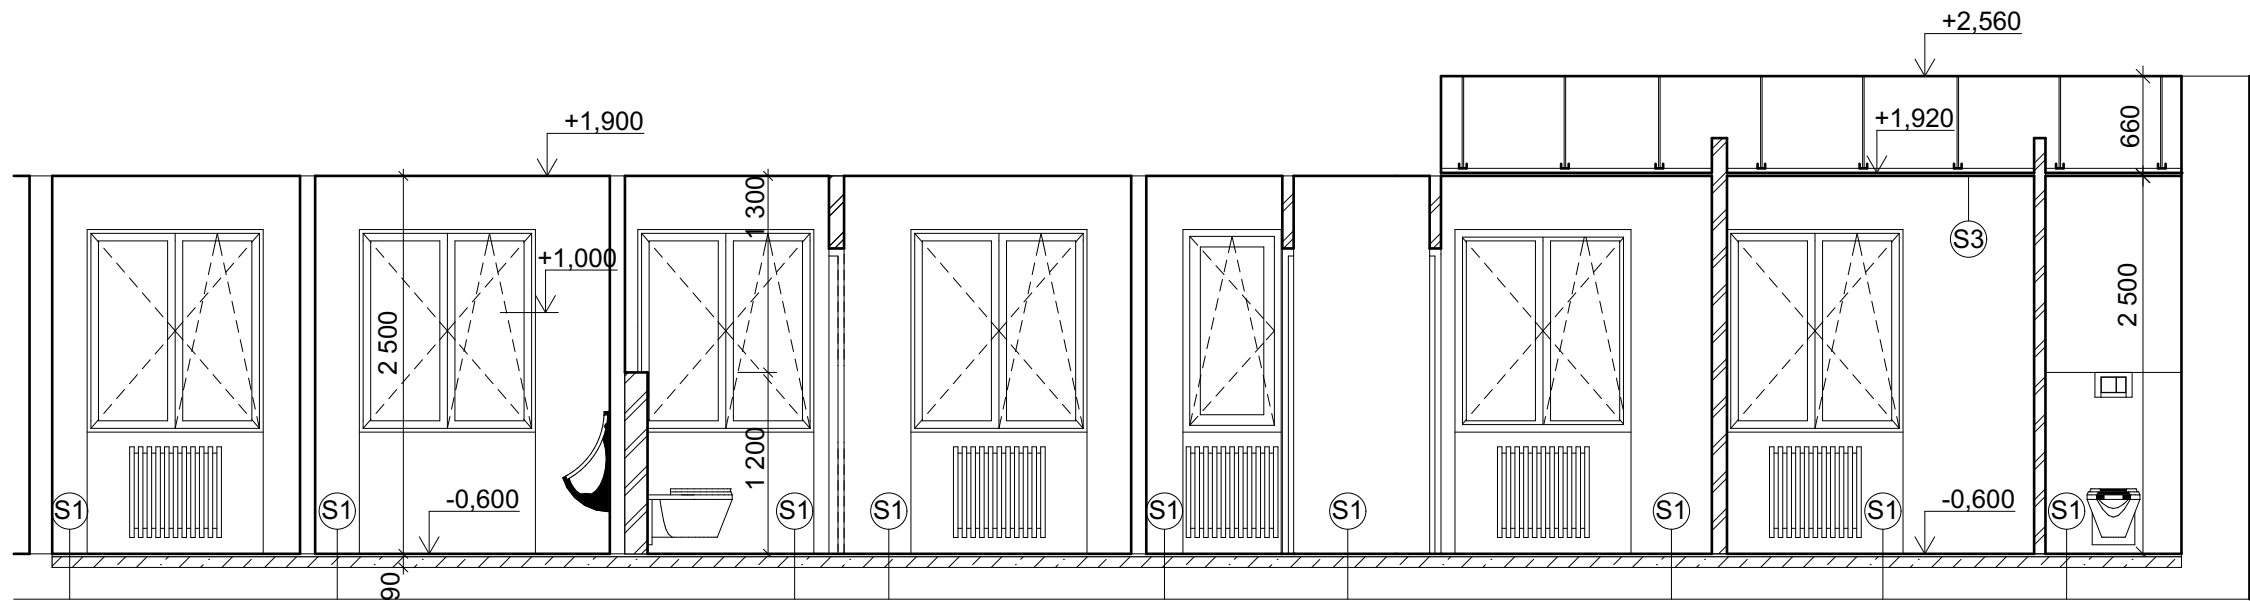

LEGENDA MATERIÁLŮ:

	STÁVAJÍCÍ KONSTRUKCE - CPP
	ZDIVO Z PÓROBETONOVÝCH TVÁRNIC


LEGENDA SYMBOLŮ:

- S1** SKLADBA PODLAHY
- KERAMICKÁ DLAŽBA (200x200x9mm) SPÁROVANÁ SPÁROVACÍ HMOTOU
 - LEPÍCÍ MALTA
 - HYDROIZOLAČNÍ STĚRKA
 - SAMONIVELAČNÍ STĚRKA 5-10mm
 - BETONOVÁ MAZANINA C20 40-80mm
 - STÁVAJÍCÍ KONSTRUKCE
- S3** SDK PODHLED ZAVĚŠENÝ CW PROFILECH
- SDK 12,5 mm
 - CW PROFIL 50x30 mm KŘÍŽEM
 - RYCHLOZÁVĚS
 - HMOŽDINA DN6

POZNÁMKA:

- POROBETONÉ PŘÍČKY V MÍSTNOSTECH ŠATEN MUŽŮ A ŽEN BUDOU ZAJIŠTĚNY LEHKÝM ŽELEZOBETONOVÝM VĚNCEM

0,000 = STÁVAJÍCÍ ÚROVEŇ PODLAHY V 1NP

Hlavní projektant:	Ing. arch. Libor Duga	<div></div> <div>ATELIER Atis PARDUBICE, spol. s r. o. tel./fax.: 466 303 263, tel.: 603 482 262</div>		
Zodp. projektant:	Ing. Tomáš Moudrý			
Vypracoval:	Ing. Zdeněk Sovák			
Kreslil:	Ing. Zdeněk Sovák			
Investor:	Pardubický kraj, Komenského náměstí 125, 530 02 Pardubice		Formát:	2xA4
Místo:	Gorkého 350, 530 02 Pardubice, k.ú. Pardubice, parcela č. 5083		Datum:	03/2016
Akce: Rekonstrukce kuchyňského provozu Domov mládeže a školní jídelna Pardubice			Stupeň:	DPS
			Zakázkové číslo: Z151016	
			Měřítko:	1 : 50
Objekt:	SO 01 - Kuchyň, technické, provozní a hygienické zázemí		Revize:	-
Profese:	D 1.1. Architektonicko stavební řešení		Číslo výkresu:	Číslo kopie:
Název výkresu:	Řez C-C - Navržený stav		D17	