
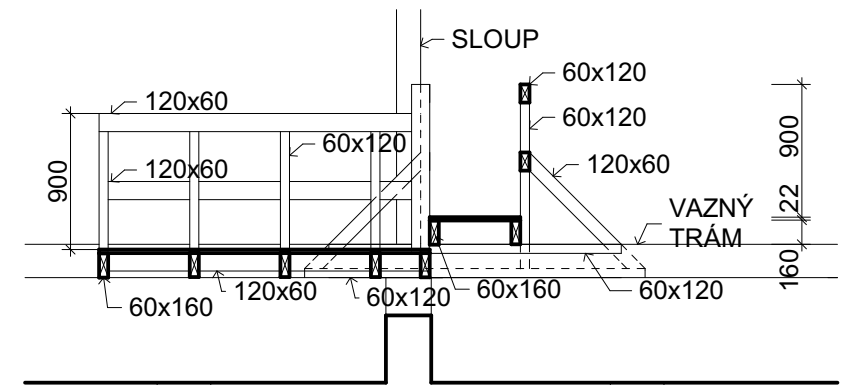
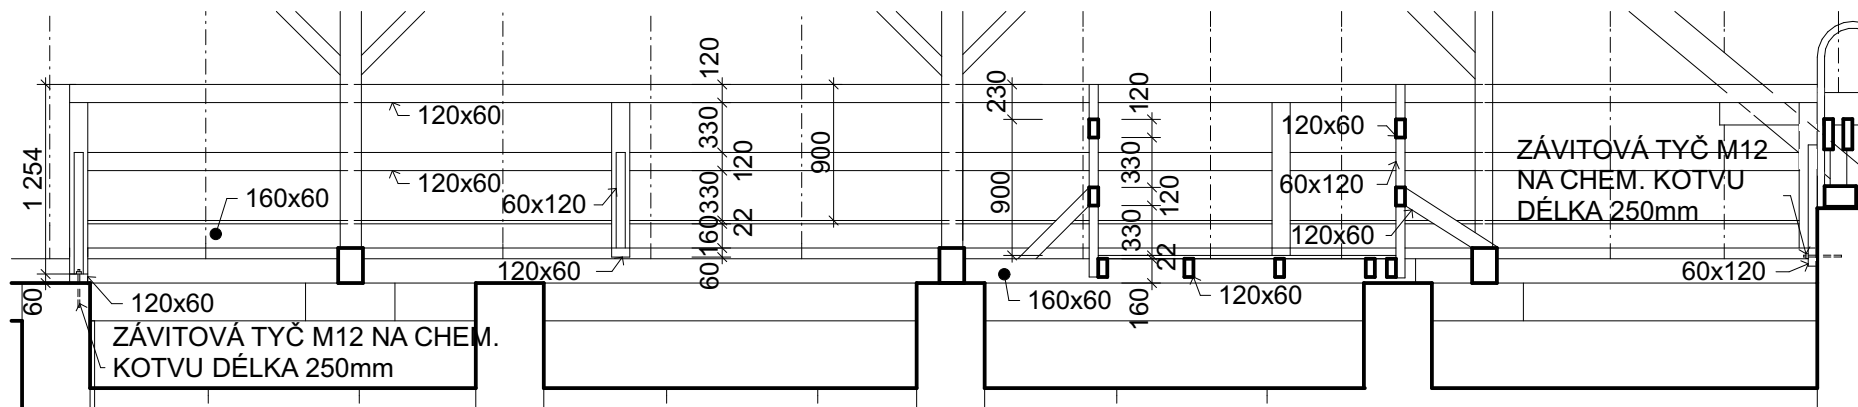



Detail 3 - Lávka T1

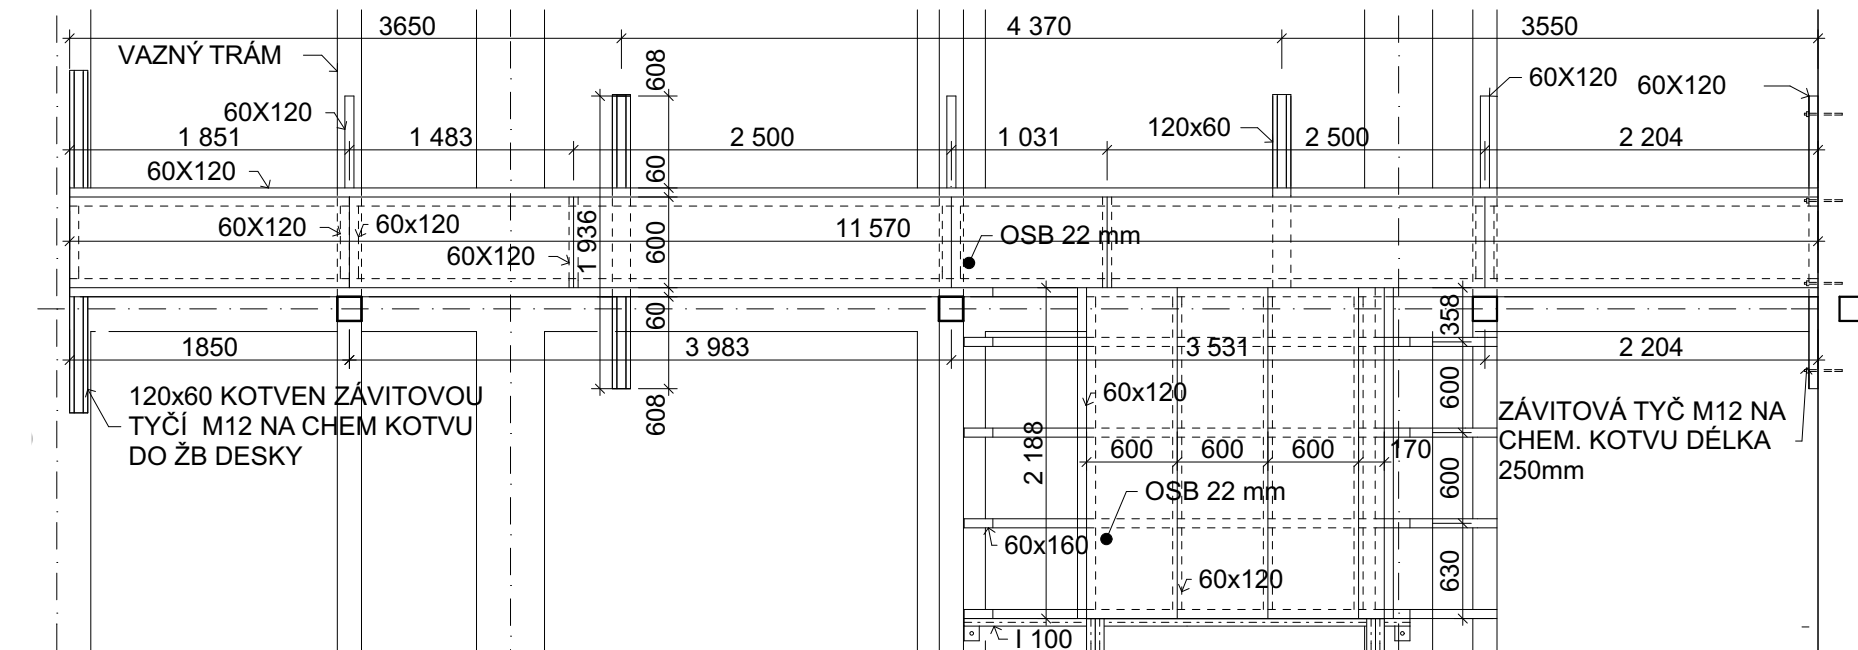

0,000 = STÁVAJÍCÍ ÚROVEŇ PODLAHY V 1NP

Hlavní projektant:	Ing. arch. Libor Duga	<div></div> <div>ATELIER Atis PARDUBICE, spol. s r. o. tel./fax.: 466 303 263, tel.: 603 482 262</div>	
Zodp. projektant:	Ing. Tomáš Moudrý		
Vypracoval:	Ing. Zdeněk Sovák		
Kreslil:	Ing. Zdeněk Sovák		
Investor:	Pardubický kraj, Komenského náměstí 125, 530 02 Pardubice		
Místo:	Gorkého 350, 530 02 Pardubice, k.ú. Pardubice, parcela č. 5083	Formát:	2xA4
Akce: Rekonstrukce kuchyňského provozu Domov mládeže a školní jídelna Pardubice		Datum:	03/2016
		Stupeň:	DPS
		Zakázkové číslo:	Z151016
Objekt:	SO 01 - Kuchyň, technické, provozní a hygienické zázemí	Měřítko:	1 : 50
Profese:	D 1.1. Architektonicko stavební řešení	Revize:	-
Název výkresu:	Detail 3 - Lávka T1	Číslo výkresu:	Číslo kopie:
		D20	