



SITUACE ŠIRŠÍCH VZTAHŮ

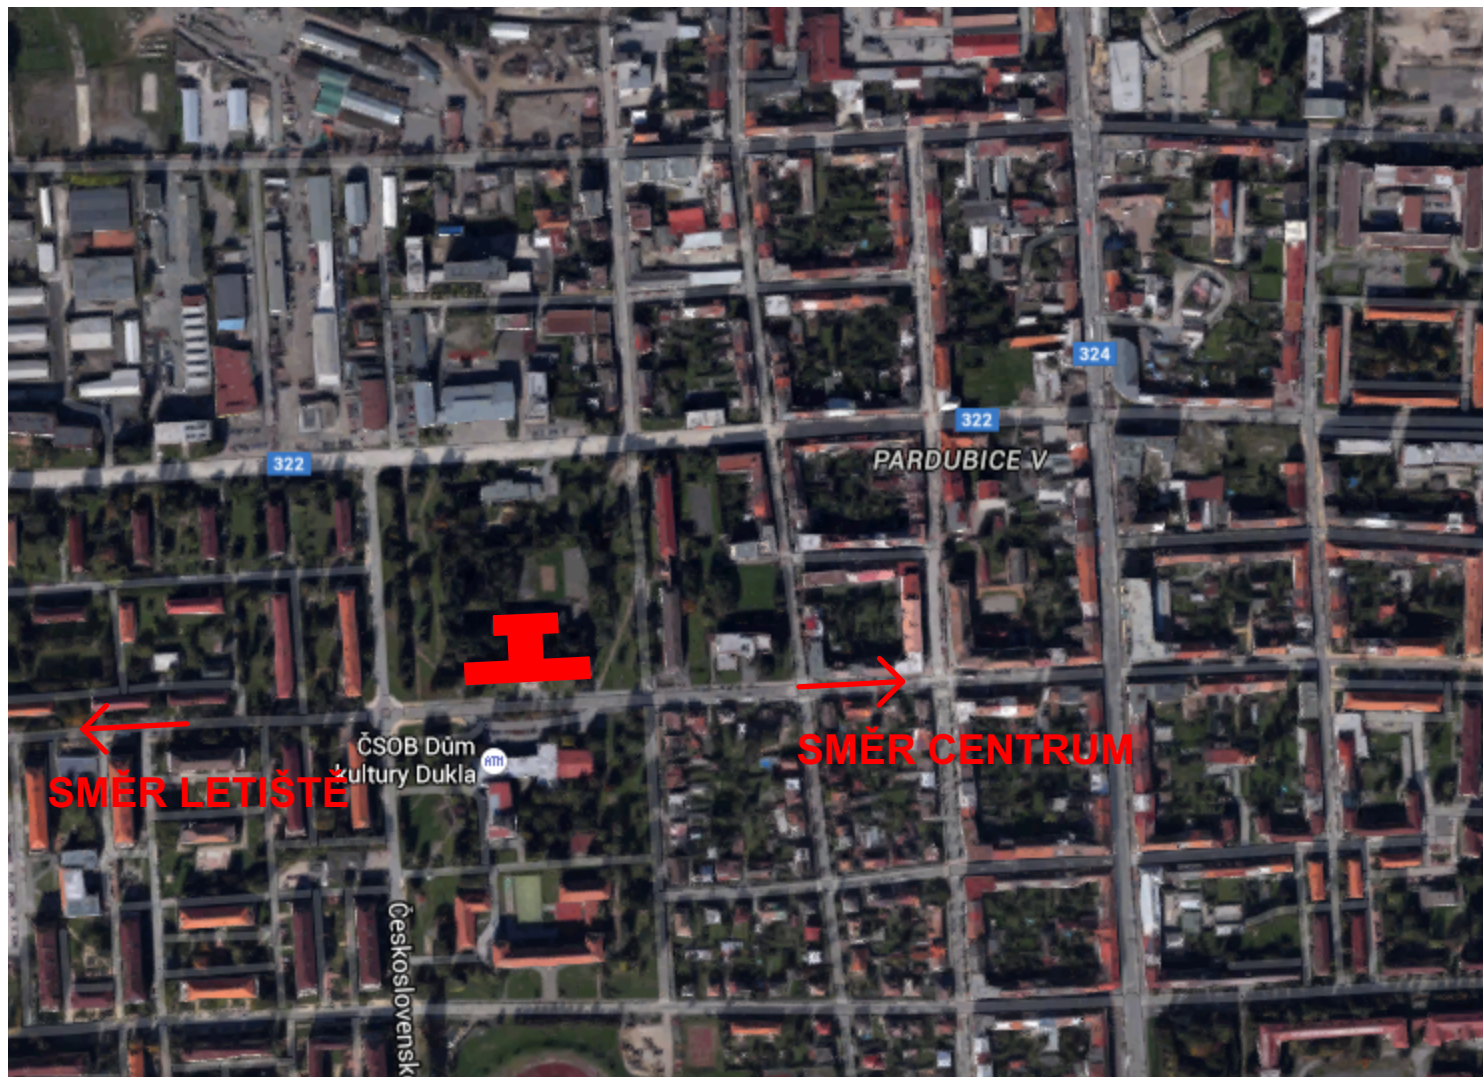

Hlavní projektant:	Ing. arch. Libor Duga	 ATELIER Atis PARDUBICE, spol. s r. o. tel./fax.: 466 303 263, tel.: 603 482 262		
Zodp. projektant:	Ing. Tomáš Moudrý			
Vypracoval:	Ing. Zdeněk Sovák			
Kreslil:	Ing. Zdeněk Sovák			
Investor:	Pardubický kraj, Komenského náměstí 125, 530 02 Pardubice			
Místo:	Gorkého 350, 530 02 Pardubice, k.ú. Pardubice, parcela č. 5083			
Akce:			Formát:	A4
Rekonstrukce kuchyňského provozu Domov mládeže a školní jídelna Pardubice			Datum:	03/2016
			Stupeň:	DPS
			Zakázkové číslo:	Z151016
Objekt:	SO 01 - Kuchyň, technické, provozní a hygienické zázemí		Měřítko:	1:5000
Profese:	C 1.1. Situační výkresy		Revize:	-
Název výkresu:	Situace širších vztahů		Číslo výkresu:	Číslo kopie:
			C01	