


VZOROVÝ PŘÍČNÝ ŘEZ

1:50

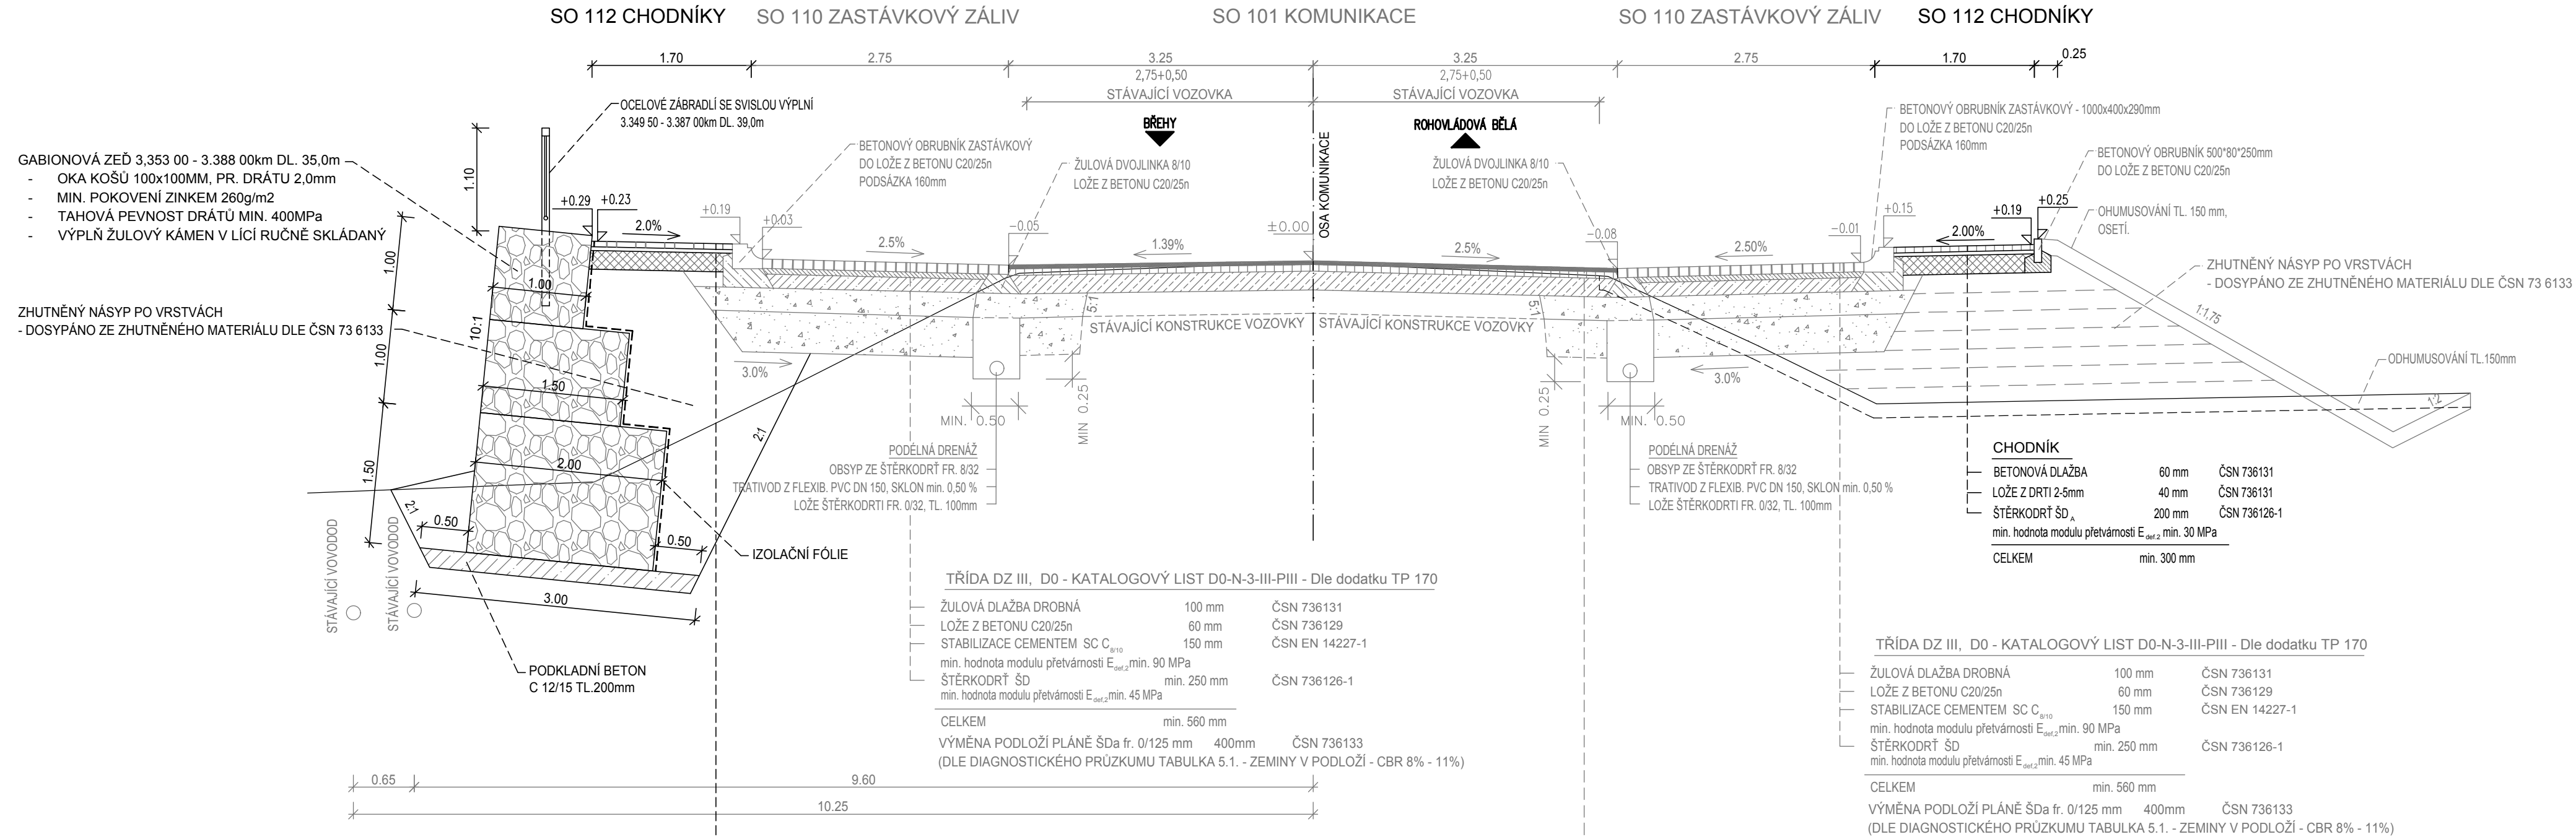

CHODNÍK		
BETONOVÁ DLAŽBA	60 mm	ČSN 736131
LOŽE Z DRTI 2-5mm	40 mm	ČSN 736131
ŠTĚRKODRŤ ŠD _A	200 mm	ČSN 736126-1
min. hodnota modulu přetvárnosti E _{def,2} min. 30 MPa		
CELKEM	min. 300 mm	

ASFALTOVÝ BETON PRO OBRUSNÉ VRSTVY	ACO 11+ 50/70	40 mm	ČSN 73 6121, ČSN EN 13108-1
SPOJOVACÍ POSTŘÍK S MOD. ASF. EMULZÍ	PS C	0,2 - 0,6kg/m ²	ČSN 73 6129, ČSN EN 13808
ASFALTOVÝ BETON PRO PODKLADNÍ VRSTVY	ACP 16+ 50/70	70 mm	ČSN 73 6121, ČSN EN 13108-1
INFILTRAČNÍ POSTŘÍK S MOD. ASF. EMULZÍ	PI C	0,6 - 1,0 kg/m ²	ČSN 73
6129, ČSN EN 13808			
min. hodnota modulu přetvárnosti Edef,2	min. 100 MPa		
RECYKLACE NA MÍSTĚ ZA STUDENA			
S CEMENTEM 4,0% + ASF. EMULZÍ 2,0%	RS CA 0/32	200 mm	TP 208, ČSN 73 6147
min. hodnota modulu přetvárnosti Edef,2	min. 60 MPa		
PODKLADNÍ VRSTVA VOZOVKY ZE ŠTĚRKODRTI	ŠDa fr. 0/63 mm	250mm	ČSN 73 6126-1
min. hodnota modulu přetvárnosti Edef,2	min. 45 MPa		
CELKEM		min. 560mm	

VÝMĚNA PODLOŽÍ PLÁŇE ŠDa fr, 0/125 mm 400mm ČSN 736133
(DLE DIAGNOSTICKÉHO PRŮZKUMU TABULKA 5.1. - ZEMINY V PODLOŽÍ - CBR 8% - 11%)

ŘÍDRA DZ III, D0 - KATALOGOVÝ LIST D0-N-3-III-PIII - Dle dodatku TP 170		
ŽULOVÁ DLAŽBA DROBNÁ	100 mm	ČSN 736131
LOŽE Z BETONU C20/25n	60 mm	ČSN 736129
STABILIZACE CEMENTEM SC C ₁₀	150 mm	ČSN EN 14227-1
min. hodnota modulu přetvárnosti $E_{def,2}^{9/10}$ min. 90 MPa		
ŠTĚRKODŮŘ ŠD	min. 250 mm	ČSN 736126-1
min. hodnota modulu přetvárnosti $E_{def,2}$ min. 45 MPa		
CELKEM	min. 560 mm	
VÝMĚNA PODLOŽÍ PLÁNĚ Šda fr. 0/125 mm	400mm	ČSN 736133
(DLE DIAGNOSTICKÉHO PRŮZKUMU TABULKA 5.1. - ZEMINY V PODLOŽÍ - CBR 8% -		

SO 112

Kreslil:	ING. Š. ŠAFRÁNKOVÁ	 	 PROJEKTOVÁ, INŽENÝRSKÁ A STAVEBNÍ ČINNOST Žitkova 738, 566 01 Vysoké Mýto tel.: 465 420 911 e-mail: info@optima-vm.cz	
Zpracoval:	ING. Š. ŠAFRÁNKOVÁ			
Zodp. projektant:	ING. Š. ŠAFRÁNKOVÁ			
Hlavní projektant:	ING. B. ŠEJBAL			
Technická kontrola:	ING. B. ŠEJBAL			
Kraj: PARDUBICKÝ	Okres: PARDUBICE	Obec: BŘEHY-ROHOVLÁDOVA BĚLÁ		
Investor: PARDUBICKÝ KRAJ			Stupeň:	PDPS
Akce: MODERNIZACE SILNICE II/323 BŘEHY - ROHOVLÁDOVA BĚLÁ Objekt: SO 112 CHODNÍKY VLČÍ HABŘINA			Zak. č.:	4857 – 24 – 4
			Arch. č.:	4189
			Datum:	10/2025
			Formát:	5 A4
Obsah:			Měřítko:	Číslo příl. výkresu:
VZOROVÝ PŘÍČNÝ ŘEZ			1 : 50	D.112.3
			Kóty:	