


VZOROVÝ PŘÍČNÝ ŘEZ
1:50

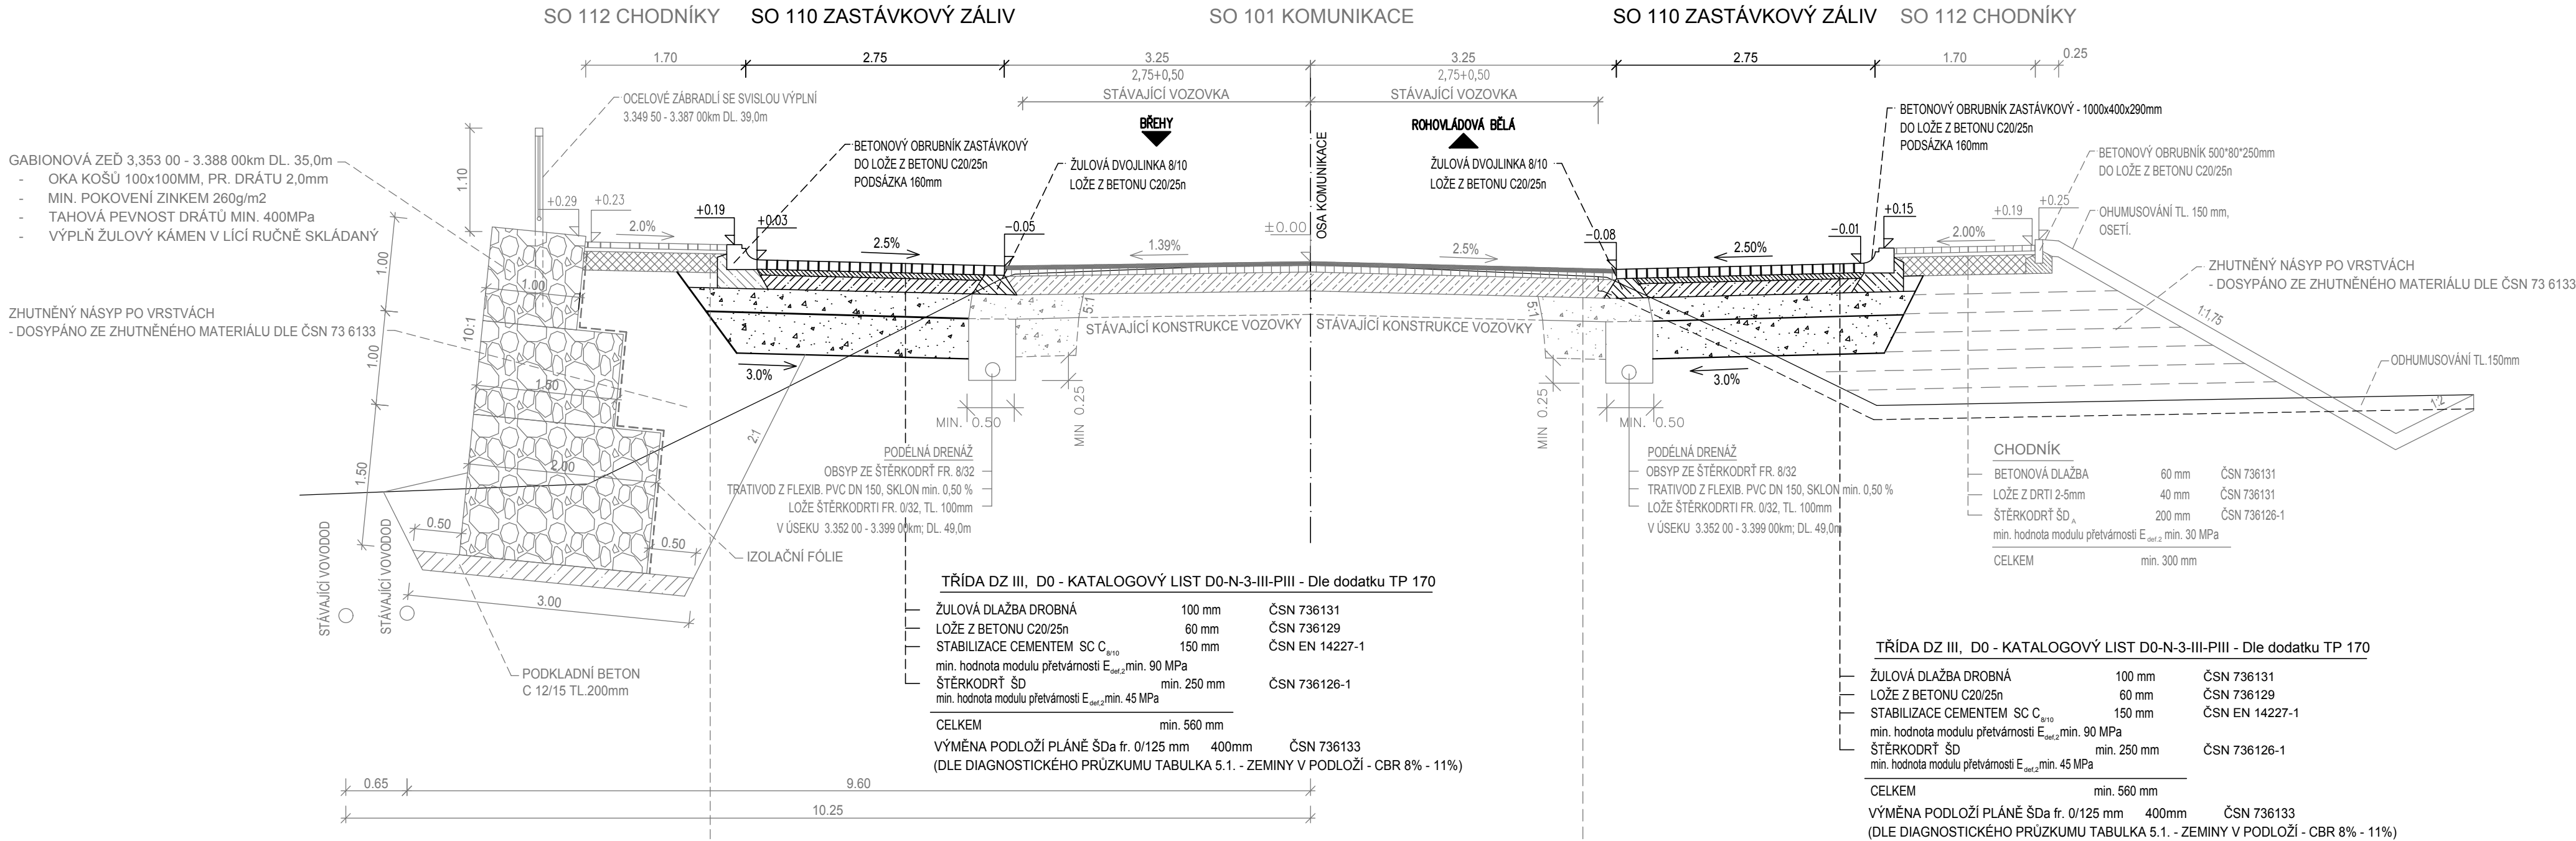

SO 110

Kreslil:	ING. Š. ŠAFRÁNKOVÁ			
Zpracoval:	ING. Š. ŠAFRÁNKOVÁ			
Zodp. projektant:	ING. Š. ŠAFRÁNKOVÁ			
Hlavní projektant:	ING. B. SHEJBAL			
Technická kontrola:	ING. B. SHEJBAL			
Kraj: PARDUBICKÝ	Okres: PARDUBICE	Obec: BŘEHY-ROHOVLÁDOVA BĚLÁ		
Investor: PARDUBICKÝ KRAJ			Stupeň: PDPS	
Akce: MODERNIZACE SILNICE II/323 BŘEHY - ROHOVLÁDOVA BĚLÁ			Zak. č.: 4857 – 24 – 4	
			Arch. č.: 4189	
			Datum: 10/2025	
			Formát: 3 A4	
Objekt: SO 110 ZASTÁVKOVÉ ZÁLIVY BŘEHY - ROHOVLÁDOVA BĚLÁ			Měřítko: 1 : 50	Číslo příl. výkresu: D.110.3
Obsah: VZOROVÝ PŘÍČNÝ ŘEZ			Kóty:	