




## ÚSEK SIL. II/323 2,950 00 - 4,000 00km

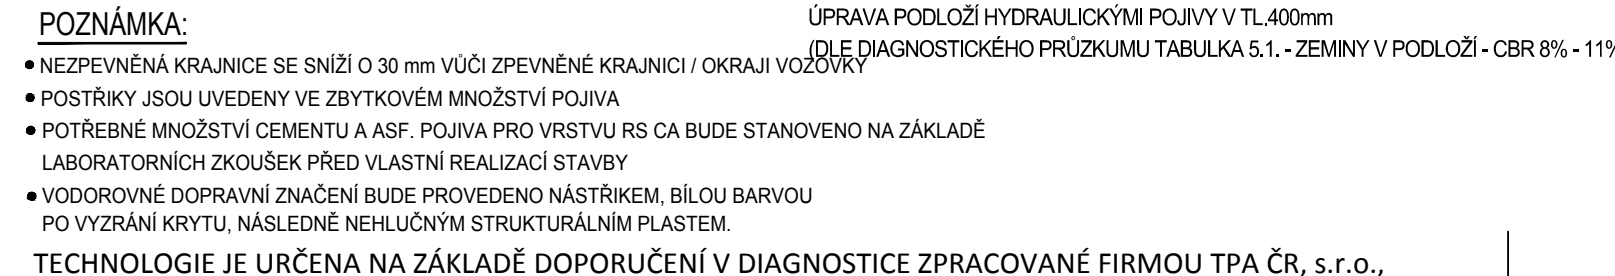

ÚSEK SIL. II/323 2.700 00 - 2.950 00km

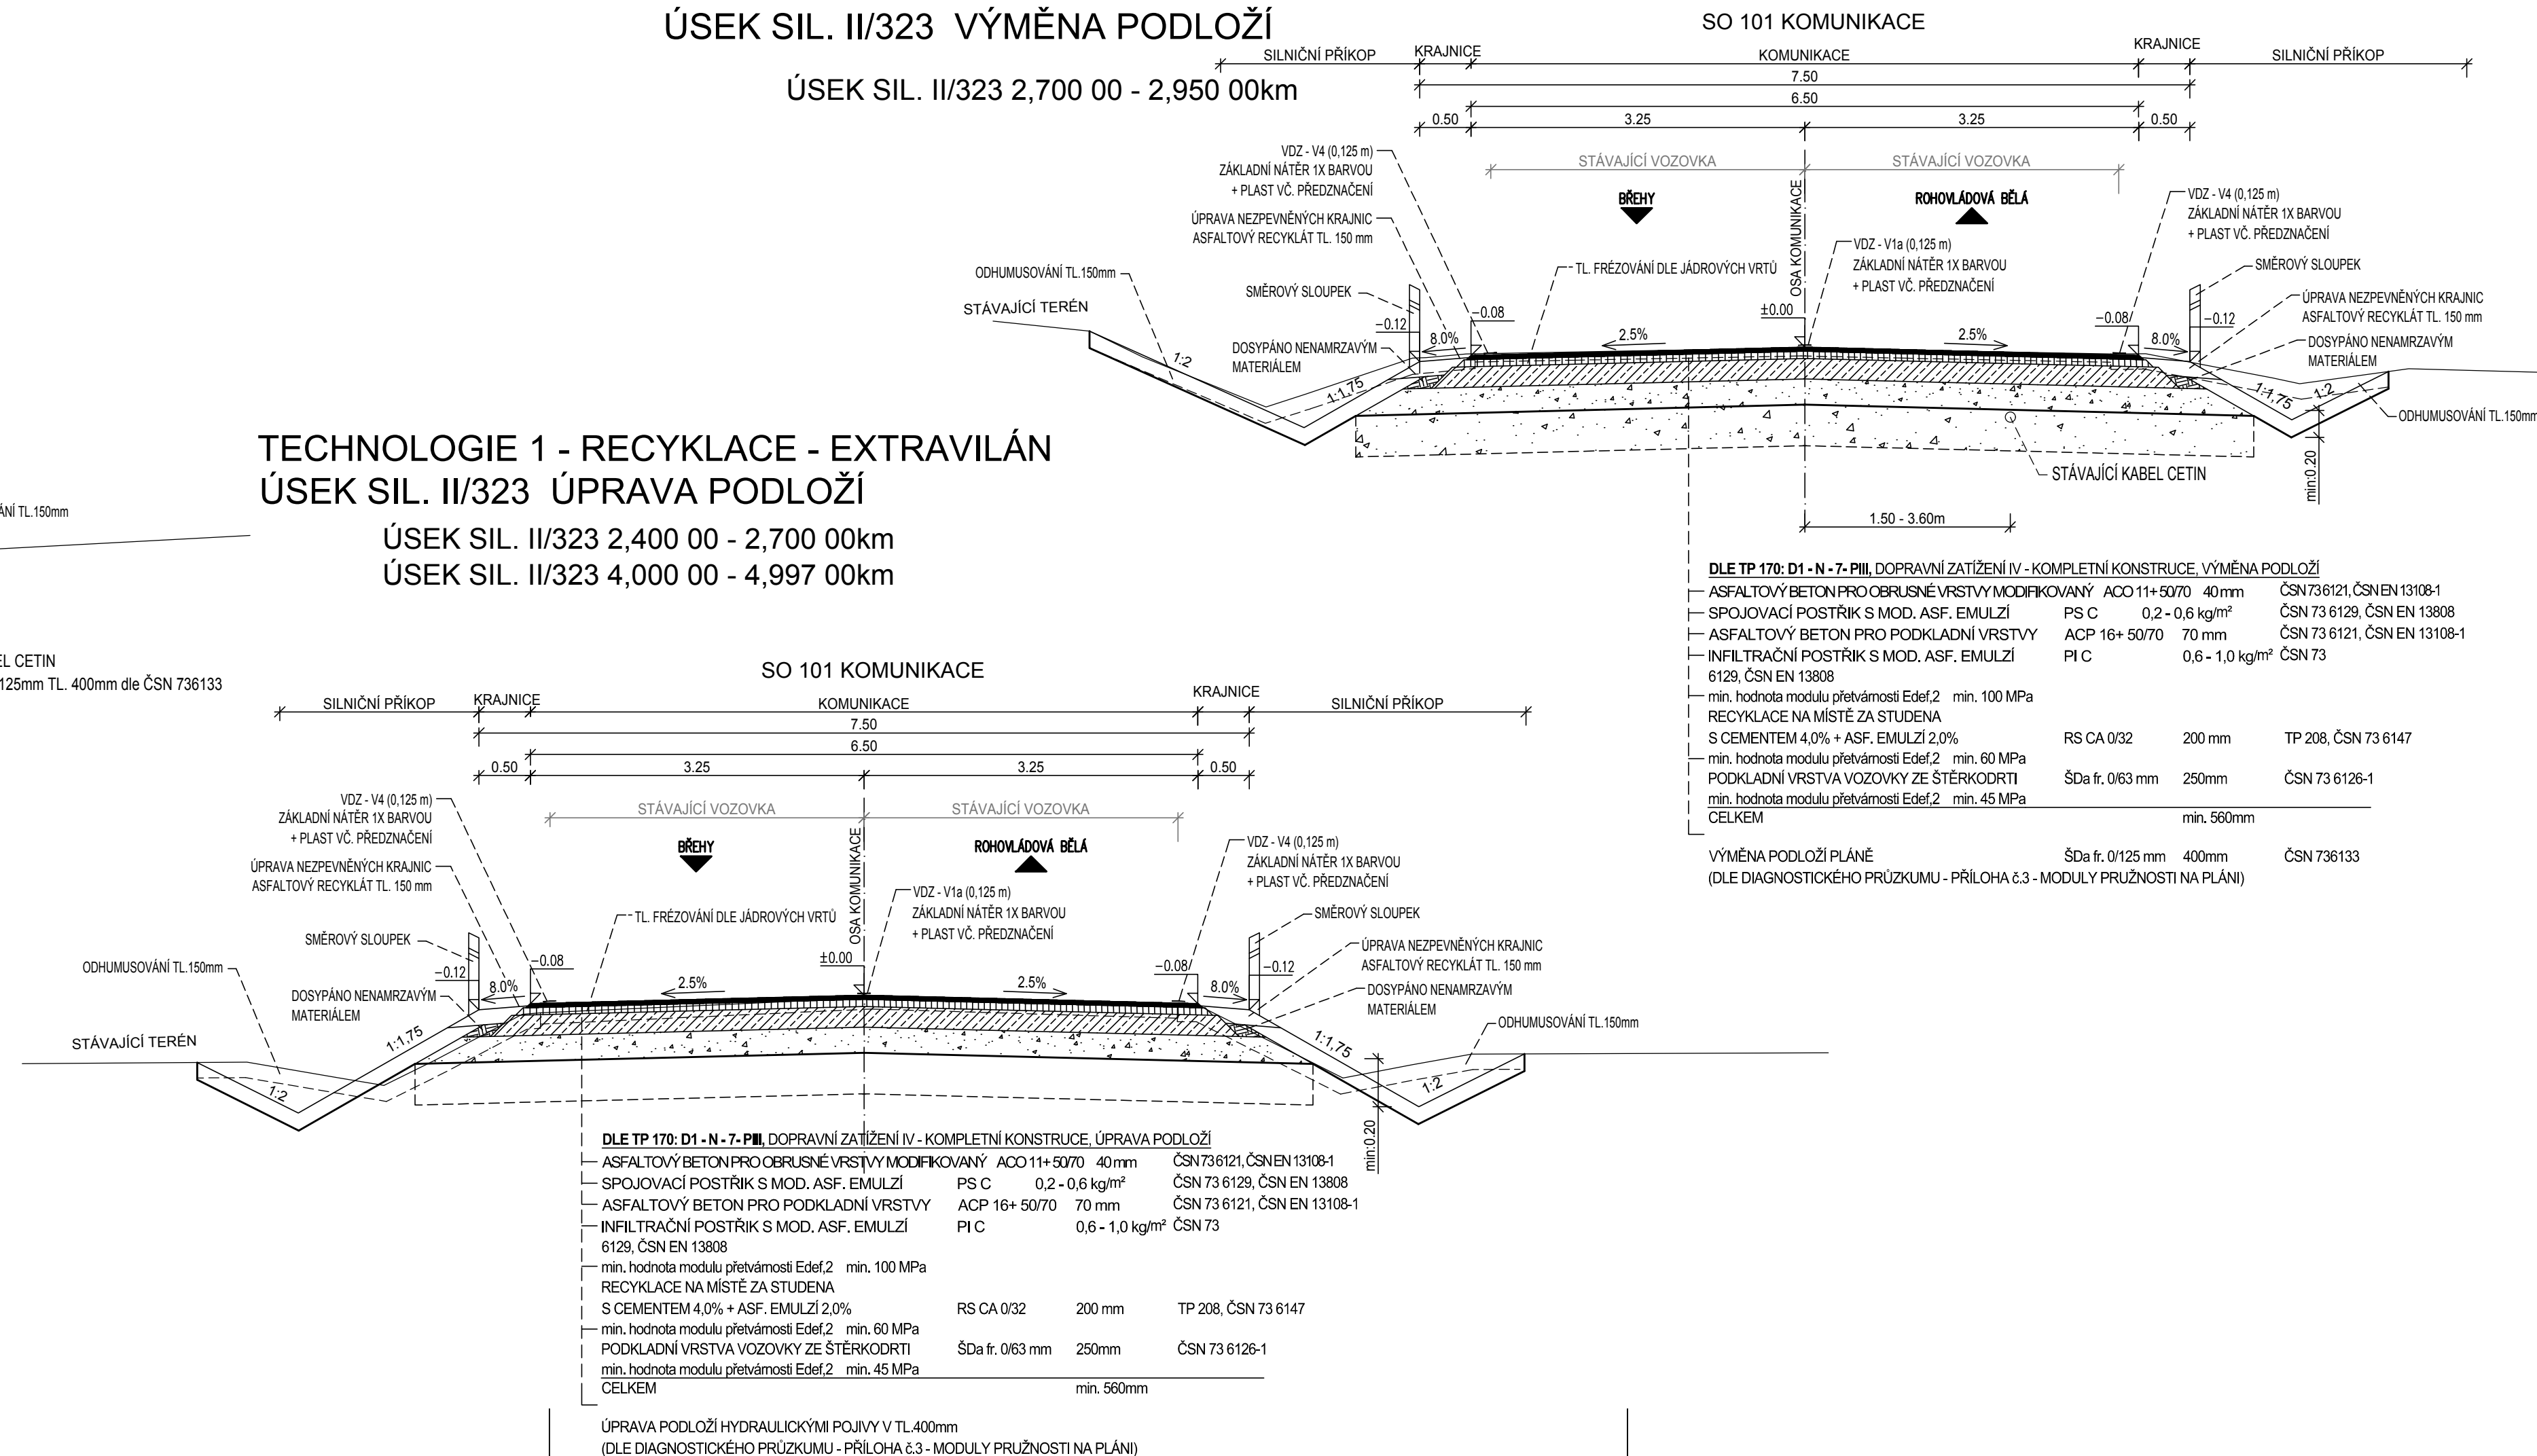

ÚSEK SIL. II/323 4,997 00 - 5,389 50 km

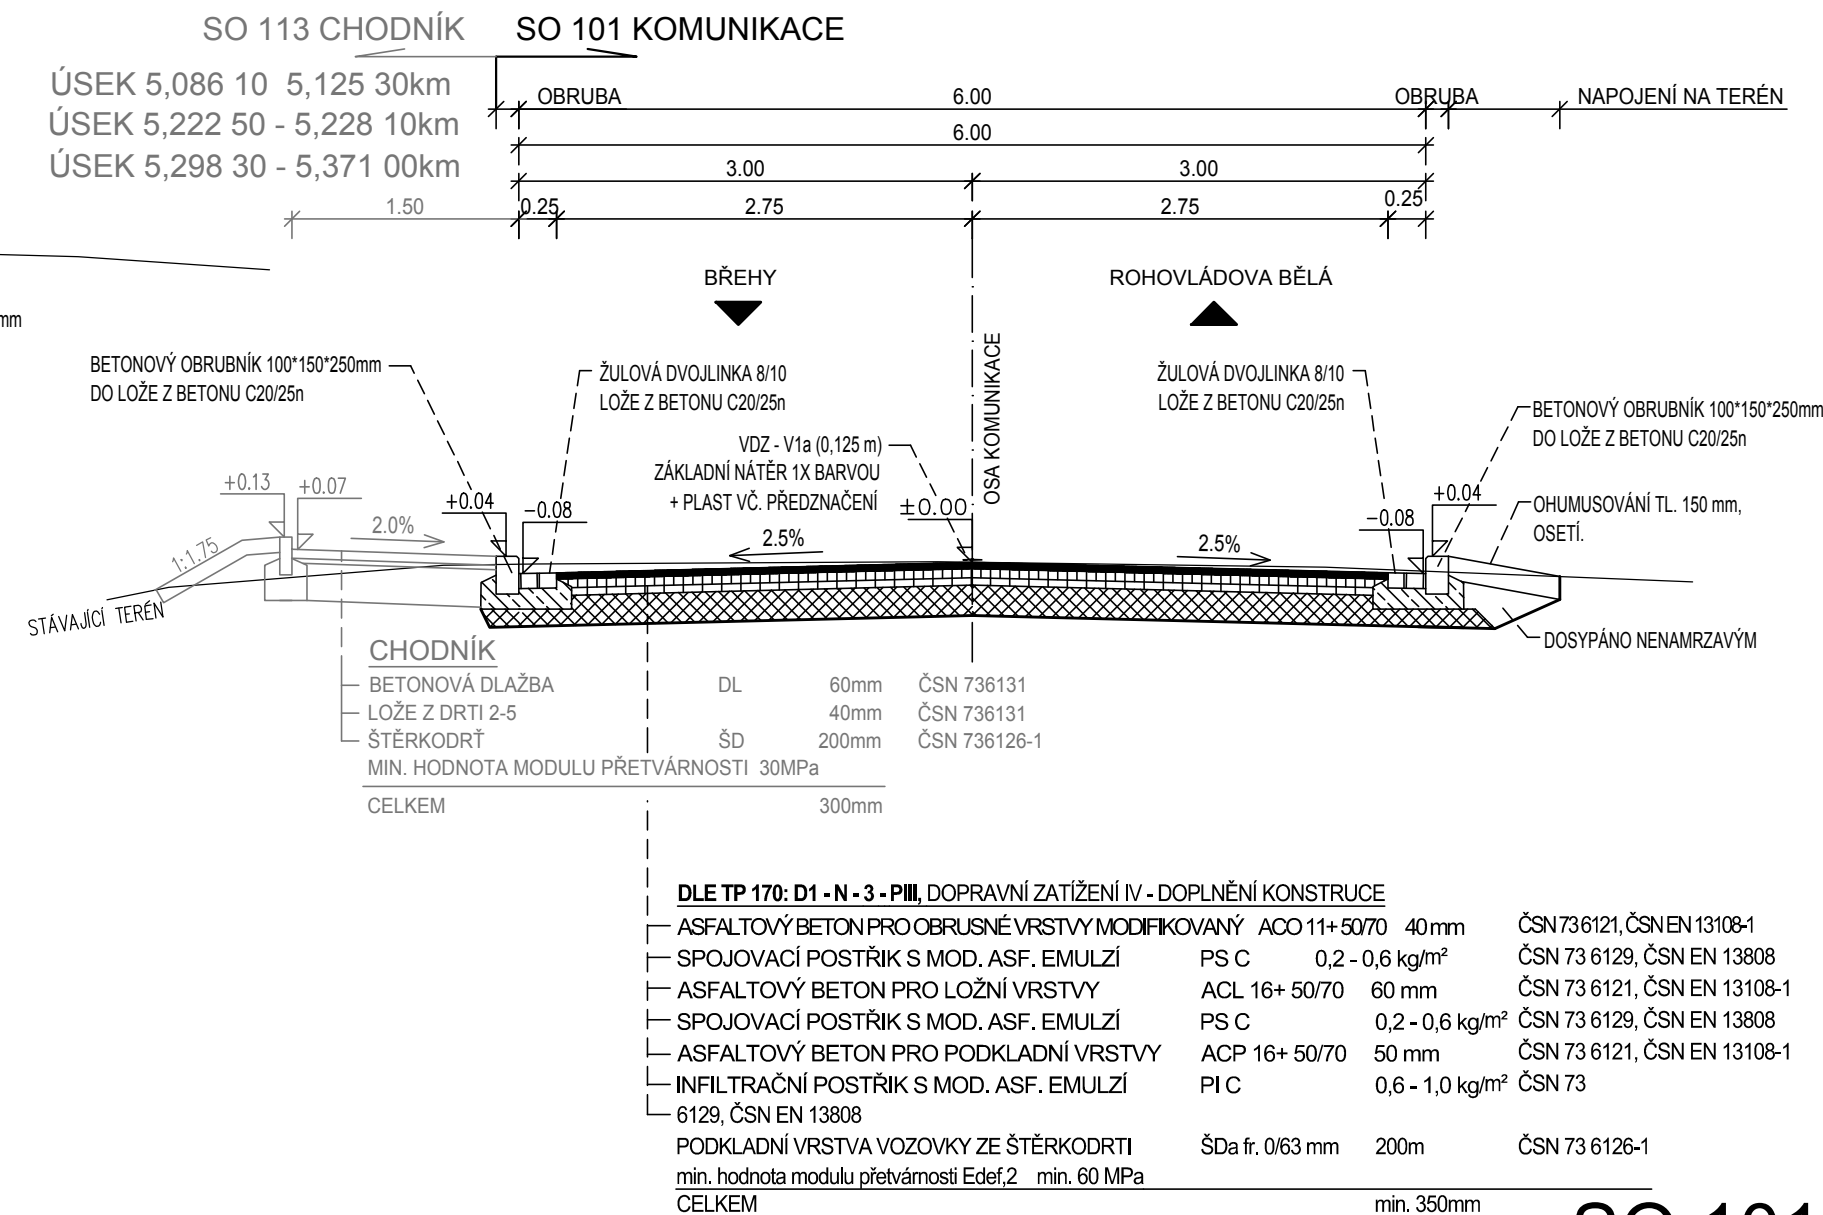

|                                                                                               |                    |   |   |                             |
|-----------------------------------------------------------------------------------------------|--------------------|---|---|-----------------------------|
| Kreslí:                                                                                       | ING. Š. ŠAFRÁNKOVÁ | <br> | <br>PROJEKTOVÁ, INŽENÝRSKÁ A STAVEBNÍ ČINNOST<br>Žitkova 738, 566 01 Vysoké Mýto<br>tel.: 465 420 911<br>e-mail: info@optima-vn.cz |                             |
| Zpracoval:                                                                                    | ING. Š. ŠAFRÁNKOVÁ |   |   |                             |
| Zodp. projektant:                                                                             | ING. Š. ŠAFRÁNKOVÁ |   |   |                             |
| Hlavní projektant:                                                                            | ING. B. ŠEJBAL     |   |   |                             |
| Technická kontrola:                                                                           | ING. B. ŠEJBAL     |   |   |                             |
| Kraj:                                                                                         | PARDUBICKÝ         | Okres: PARDUBICE   | Obec: BŘEHY - ROHOVLADOVA BĚLA   |                             |
| Investor: PARDUBICKÝ KRAJ                                                                     |                    |   | Stupeň:   | PDPS                        |
| Akce:<br>MODERNIZACE SILNICE III/323<br>BŘEHY - ROHOVLADOVA BĚLA<br>Objekt: SO 101 KOMUNIKACE |                    |   | Zak. č.:   | 4857 - 24 - 4               |
|                                                                                               |                    |   | Arch. č.:   | 4189                        |
|                                                                                               |                    |   | Datum:   | 10/2025                     |
|                                                                                               |                    |   | Formát:   | 5 A4                        |
|                                                                                               |                    |   | Obsah:   | Měřítka:<br>1 : 50<br>Kóty: |
| VZOROVÉ PŘÍČNÉ ŘEZY                                                                           |                    |   |   |                             |