



ŘEZ PLOTU

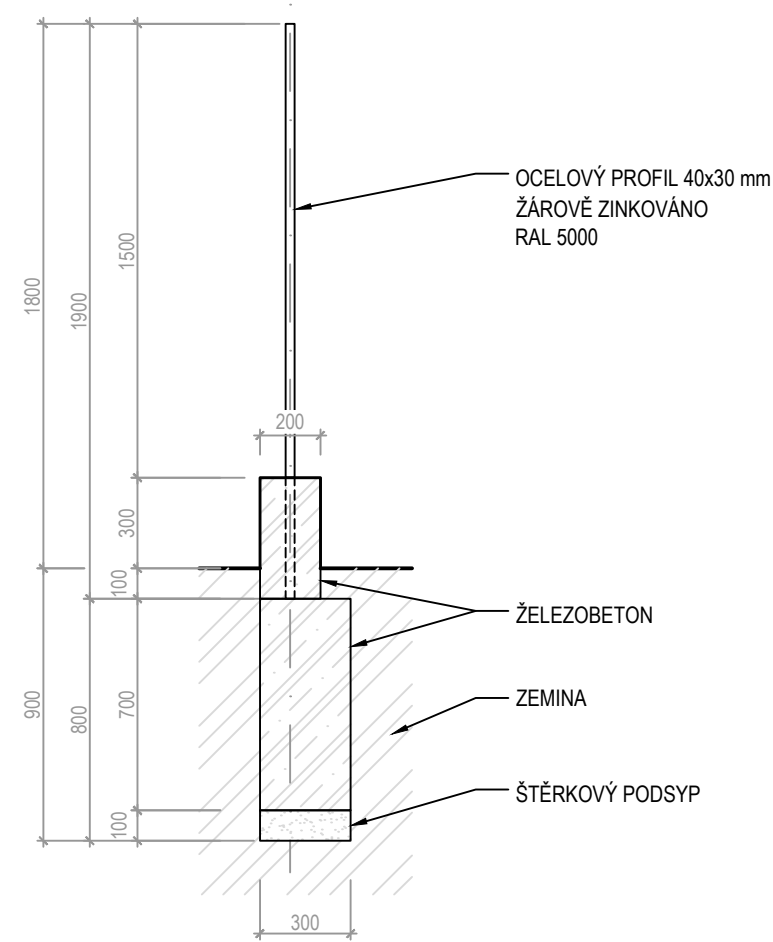


DETAIL PLOTU

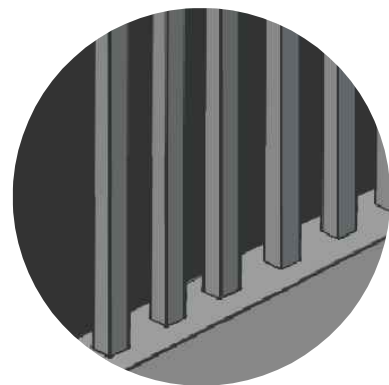

POZNÁMKA



Celý plot bude dodáván jako systémové řešení.

POHLED NA POLE

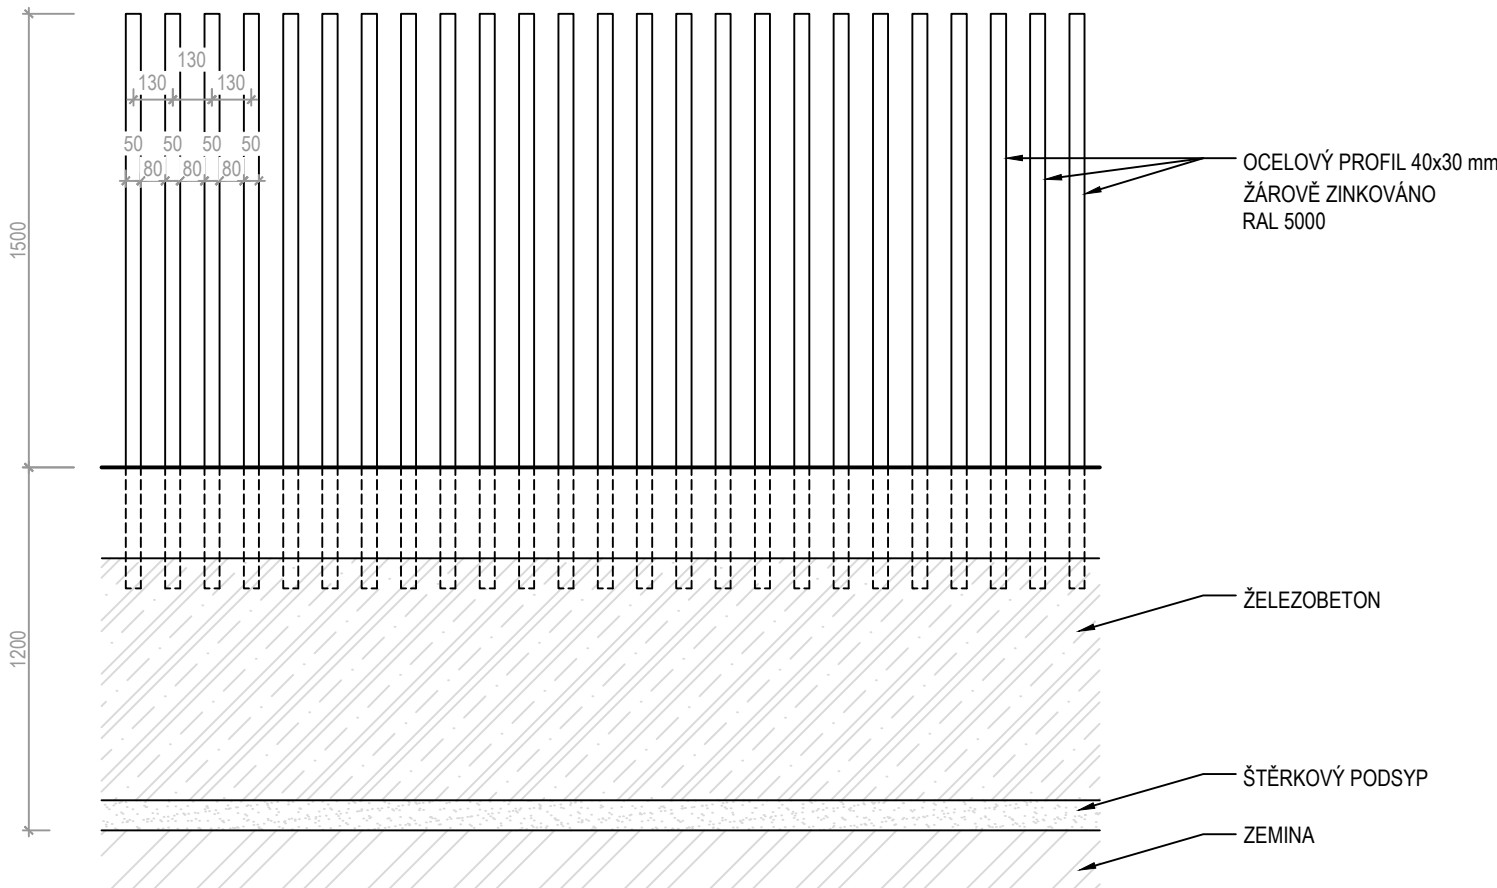

REV. | REV. DATUM | DATE POPIS | DESCRIPTION

UKÁZKA PLOTU

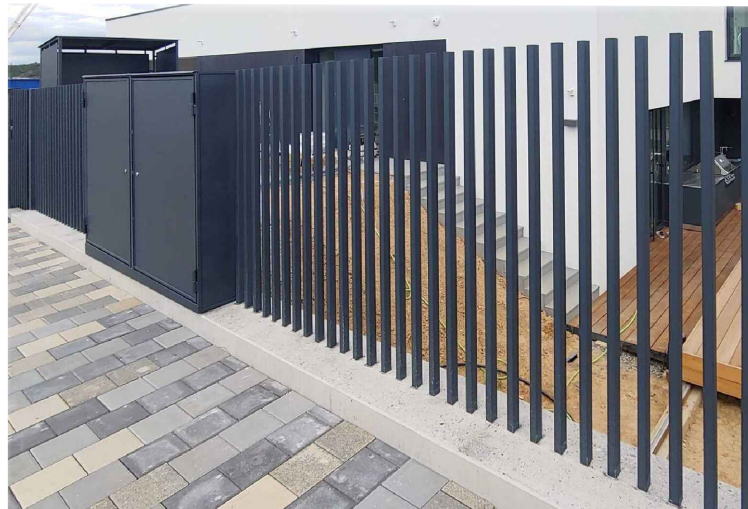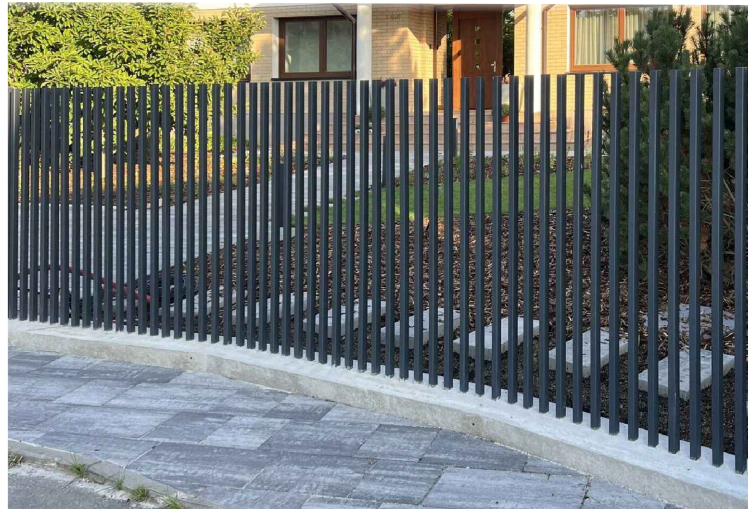

NÁZEV STAVBY | BUILDING

NPK, a.s., Svitavská nemocnice, modernizace lůžkového fondu



MÍSTO STAVBY | LOCATION

Svitavská nemocnice
Kollárova 7
568 25 Svitavy

Na pozemcích parc. č.:

INVESTOR | INVESTOR

Pardubický kraj

Komenského náměstí 125, 532 11 Pardubice

HLAVNÍ ARCHITEKT | HEAD ARCHITECT

Karlínblok, s.r.o.

Pernerova 659/31a
186 00, Praha 8
www.karlinblok.cz

hlavní architekt projektu
Ak. arch. Vladimír Kružík
manažer projektu
Ing. Petr Jileček

HLAVNÍ PROJEKTANT | HEAD DESIGNER

Karlínblok, s.r.o.

Pernerova 659/31a
186 00, Praha 8
www.karlinblok.cz

hlavní inženýr projektu
Dalibor Stejskal
hlavní inženýr projektu (zástupce)
Ing. arch. Stanislav Šrot

ZPRACOVATEL ČÁSTI | SUBCONTRACTOR

Karlínblok, s.r.o.

Pernerova 659/31a
186 00, Praha 8
číslo zakázky
24-340

VYPRACOVAL | DRAWN BY

Ing. Martina Haasová
Ing. Jitka Hermanová

KONTROLOVAL | CHECKED BY

Ing. arch. Stanislav Šrot

ZODP. PROJEKTANT | RESPONS. DESIGNER

Dalibor Stejskal

STUPEŇ DOKUMENTACE | DESIGN STAGE

DOKUMENTACE PRO PROVEDENÍ STAVBY

DPS

ČÁST | SECTION

D2 VENKOVNÍ OBJEKTY

OBJEKT (SO, PS) | BUILDING

.. OBJEKTY ÚPRAVY ÚZEMÍ

DÍL | PART

...

PROFESNÍ DÍL | PROFESSION PART

402 OPLOCENÍ

OPL

DĚLENÍ | DIVISION

...

ČLENĚNÍ | STRUCTURE

...

NÁZEV VÝKRESU | DRAWINGS NAME

KOPIE | COPY

PLOT - ŘEZ, POHLED

DATUM | DATE OF ISSUE

30/4/2025

MĚŘÍTKO | SCALE

1:25

FORMÁT | PAPER SIZE

2x A4

ČÁST

SECTION

SO / PS

BUILDING

DÍL

PART

PROF. DÍL

PROF. PT.

DĚLENÍ

SECTION

ČLENĚNÍ

STRUCT.

Č. VÝKRESU

DRAW. NO.

Č. REVIZE

REV. NO.

D2

402

...

OPL

...

...

102

00

NÁZEV SOUBORU | FILE NAME

D2_402_OPLOCENI.dwg

POLOHOPISNÝ SYSTÉM: S-JTSK

VÝŠKOVÝ SYSTÉM: Bpv

M 1/25

|

|

|

|

|

11m

|



2,5m