

NÁZEV STAVBY | BUILDING

NPK, a.s., Svitavská nemocnice, modernizace lůžkového fondu

MÍSTO STAVBY | LOCATION

Svitavská nemocnice
Kollárova 7
568 25 Svitavy

Na pozemcích parc. č:

INVESTOR | INVESTOR

Komenského náměstí 125, 532 11 Pardubice

ZPRACOVATEL ČÁSTI | SUBCONTRACTOR AUTORIZACE | SEAL

Pernerova 659/31a
186 00, Praha 8

číslo zakázky
24 340

STUPEŇ DOKUMENTACE | DESIGN STAGE KÓD | CODE

DPS

010 ARCHITEKTONICKO-STAVEBNÍ ŘEŠENÍ ARS

NÁZEV VÝKRESU | DRAWINGS NAME KOPIE | COPY

M 1/100 ||||| 1m | | | 5m

číslo výkresu / název dokumentace	014 TABULKA SKLADEB POVRCHŮ - STĚN		KARLÍN BLOK ARCHITEKTI & PROJEKTANTI	
část dokumentace	D1 Dokumentace stavebního objektu	název akce	NEMOCNICE SVITAVY - MODERNIZACE LŮŽKOVÉHO FONDU	
revize / datum vydání	R00 04/2025	SO / PS / SS	Objekt C, Objekt D - Diagnostický a lůžkový pavilon	
stupeň	DPS Dokumentace pro provedení stavby	profesní díl	010 Architektonicko stavební část	
Kód	Popis vrstev (pořadí vrstev od interiéru)	Tloušťka (mm)	Technická specifikace	Typ ref. výrobku / standard
PS.01	NÁTĚR TRANSPARENTNÍ BEZPRAŠNÝ	0	bezomítkové zděné stěny 1.PP a nepohledové bezomítkové betonové prvky	
	UZAVÍRACÍ BEZPRAŠNÝ NÁTĚR	-	1x komponentní nátěr na bázi akrylových pryskyřic, transparentní, nezprašující, odolný proti povětrnostním vlivům, proti alkáliím a proti stárnutí, vhodný pro minerální podklady včetně betonu a dalších cementových povrchů, tónování pro sjednocení barvy podkladu, vypárování spar zdiva	Sikagard®-552 W Aquaprimer
podkladní konstrukce	ŽB stěna / sloup / zdivo z vibrolisovaného betonu			
PS.02	STĚRKA NA BETON	3	schodiště	
	DEKORATIVNÍ STĚRKA NA BETON	3	stěrka na beton probarvená ve hmotě s texturou, povrch bezprašný, vhodná pro minerální podklady včetně betonu a dalších cementových povrchů, barva bílošedá / světlešedá	Sikagard®-552 W Aquaprimer
	PENETRAČNÍ NÁTĚR	-	univerzální základní nátěr k vyrovnání nasákavosti podkladu a zajištění přilnavosti následně nanášených povrchových vrstev	
podkladní konstrukce	ŽB stěna		vyspravená, začistěná a přebroušená	
PS.03	NÁTĚR BÍLÝ NA SDK KONSTRUKCI - OMYVATELNÝ	0	sádrokartonové povrchy	
	FINÁLNÍ MALBA	-	bílá ořetřuvzdorná malba, min. dvojnásobná, odolnost vůči ořetru za mokra podle ČSN EN ISO 11998 - třída 2 (dle ČSN EN 13300), paropropustná, s bělostí nad 90% BaSO4, použitelnost na omítku, zdivo, beton, SDK	např. HET Brillant
	PENETRAČNÍ NÁTĚR	-	univerzální vodou ředitelný penetrační prostředek, určený pro snížení savosti a spolehlivé zpevnění různorodých podkladních stavebních materiálů ve vnitřním, zvyšující přídržnost vrchních nátěrů k podkladu, vč. vyspravení a vyhlazení povrchu	HET Univerzální penetrace
podkladní konstrukce	sádrokartonová příčka			
PS.04	OMÍTKA VÁPENOCEMENTOVÁ + NÁTĚR OMYVATELNÝ	10	2.PP - komunikační prostory (chodby), šatny, sklady	
	FINÁLNÍ MALBA	-	bílá ořetřuvzdorná malba, min. dvojnásobná, odolnost vůči ořetru za mokra podle ČSN EN ISO 11998 - třída 2 (dle ČSN EN 13300), paropropustná, s bělostí nad 90% BaSO4, použitelnost na omítku, zdivo, beton, SDK	např. HET Brillant
	PENETRAČNÍ NÁTĚR	-	univerzální vodou ředitelný penetrační prostředek, určený pro snížení savosti a spolehlivé zpevnění různorodých podkladních stavebních materiálů ve vnitřním, zvyšující přídržnost vrchních nátěrů k podkladu, vč. vyspravení a vyhlazení povrchu	HET Univerzální penetrace
	OMÍTKA	10	interiérová jednovrstvá vápenocementová omítka, včetně napojovacích pásek, APU lišt a rohových (pozinkovaných) profilů	RIGIPS, KNAUF, BAUMIT,CEMIX
	PENETRAČNÍ NÁTĚR	-	univerzální základní nátěr k vyrovnání nasákavosti podkladu a zajištění přilnavosti následně nanášených povrchových vrstev	
podkladní konstrukce	zdivo / ŽB stěna			
PS.05	OMÍTKA SÁDROVÁ + NÁTĚR OMYVATELNÝ	10	chodby, prostory nadzemních podlaží	
	FINÁLNÍ MALBA	-	bílá ořetřuvzdorná malba, min. dvojnásobná, odolnost vůči ořetru za mokra podle ČSN EN ISO 11998 - třída 2 (dle ČSN EN 13300), paropropustná, s bělostí nad 90% BaSO4, použitelnost na omítku, zdivo, beton, SDK	např. HET Brillant
	PENETRAČNÍ NÁTĚR	-	univerzální vodou ředitelný penetrační prostředek, určený pro snížení savosti a spolehlivé zpevnění různorodých podkladních stavebních materiálů ve vnitřním, zvyšující přídržnost vrchních nátěrů k podkladu, vč. vyspravení a vyhlazení povrchu	HET Univerzální penetrace
	OMÍTKA	10	interiérová jednovrstvá sádrová omítka, včetně napojovacích pásek, APU lišt a rohových (pozinkovaných) profilů	RIGIPS, KNAUF, BAUMIT,CEMIX
	PENETRAČNÍ NÁTĚR	-	univerzální základní nátěr k vyrovnání nasákavosti podkladu a zajištění přilnavosti následně nanášených povrchových vrstev	
podkladní konstrukce	ŽB stěna, zdivo			
PS.06	OBKLAD KERAMICKÝ NA ZDĚNÉ KCI	20	umývárny, WC, sprchy	
	OBKLAD KERAMICKÝ	8	keramický obklad, včetně rohových a ukončovacích profilů	
	LEPICÍ MALTA	5	pružné, vysoce odolné disperzní lepidlo k přímému použití, vhodné do vlhkých prostor	Adesilex P9
	HYDROIZOLACE (*... v místě sprch a umyvadel ...)	1*	pružná hydroizolační stěrka; aplikace celoplošně pod obklady sprchových koutů a van, včetně bandáží koutů a rohů	Monolastic + bandáže Mapeband
	PENETRAČNÍ NÁTĚR	-	aplikace pod lepidlo, nebo stěrku, kde je předepsáno výrobcem, penetrace bude součástí systému pokládky	Primer G
	VYROVNÁVACÍ VRSTVA	6	podklad vyrovnaný cementovou omítkou nebo stavebním lepidlem, vč. penetrace podkladu	
podkladní konstrukce	zděné konstrukce			
PS.07	OBKLAD KERAMICKÝ NA BETONOVÉ / SDK KCI	14	umývárny, WC, sprchy, sály	
	OBKLAD KERAMICKÝ	8	keramický obklad, včetně rohových a ukončovacích profilů	
	LEPICÍ MALTA	5	pružné, vysoce odolné disperzní lepidlo k přímému použití, vhodné do vlhkých prostor	Adesilex P9
	HYDROIZOLACE (*... v místě sprch a umyvadel ...)	1*	pružná hydroizolační stěrka; aplikace celoplošně pod obklady sprchových koutů a van, včetně bandáží koutů a rohů	Monolastic + bandáže Mapeband
	PENETRAČNÍ NÁTĚR	-	aplikace pod lepidlo, nebo stěrku, kde je předepsáno výrobcem, penetrace bude součástí systému pokládky	Primer G
podkladní konstrukce	ŽB stěna, SDK desky			
PS.08	OBKLAD SDK LEPENÝ + NÁTĚR OMYVATELNÝ	25	umývárny, WC, sprchy, sály	
	FINÁLNÍ MALBA	-	bílá ořetřuvzdorná malba, min. dvojnásobná, odolnost vůči ořetru za mokra podle ČSN EN ISO 11998 - třída 2 (dle ČSN EN 13300), paropropustná, s bělostí nad 90% BaSO4, použitelnost na omítku, zdivo, beton, SDK	např. HET Brillant
	PENETRAČNÍ NÁTĚR	-	univerzální vodou ředitelný penetrační prostředek, určený pro snížení savosti a spolehlivé zpevnění různorodých podkladních stavebních materiálů ve vnitřním, zvyšující přídržnost vrchních nátěrů k podkladu, vč. vyspravení a vyhlazení povrchu	HET Univerzální penetrace
	SDK obklad	12,5 + cca 12,5	sádrokartonové desky lepené k podkladu sádrovým lepidlem	KNAUF W611
podkladní konstrukce	ŽB konstrukce			
PS.09	STĚNOVÉ PRVKY INTERIÉRU		čekárna 1.NP	
	STĚNOVÉ PRVKY INTERIÉRU	-	dřevěnné a obdobné konstrukce zakrývající stěnu, viz. samostatná příloha	
	PENETRAČNÍ NÁTĚR UZAVÍRACÍ	-	univerzální vodou ředitelný penetrační prostředek, určený pro snížení savosti a spolehlivé zpevnění různorodých podkladních stavebních materiálů ve vnitřním, zvyšující přídržnost vrchních nátěrů k podkladu, vč. vyspravení a vyhlazení	HET Univerzální penetrace
podkladní konstrukce	ŽB konstrukce, SDK			
PS.10	NÁTĚR TRANSPARENTNÍ NA POHLEDOVÝ BETON	0	pohledové betony venkovní opěrné stěny	
	UZAVÍRACÍ NÁTĚR TRANSPARENTNÍ NA POHLEDOVÝ BETON	-	1-komponentní, vodou ředitelný, flexibilní transparentní nátěr na bázi akrylátové disperze pro ochranu pohledových betonů, určený pro aplikaci na betonový povrch, vyhovující požadavkům normy ČSN EN 1504-2 jako ochranný nátěr	Sikagard®-675 W ElastoColor Substrat
podkladní konstrukce	ŽB stěna / sloup			
PS.11	NÁTĚR TRANSPARENTNÍ BEZPRAŠNÝ	0	nátěr v šachtách a nad podhledem	

číslo výkresu /
název dokumentace

část dokumentace

revize / datum vydání

stupeň

014 |

TABULKA SKLADEB POVRCHŮ - STĚN

D1 | Dokumentace stavebního objektu

R00 | 04/2025

DPS | Dokumentace pro provedení stavby

název akce

SO / PS / SS

profesní díl

NEMOCNICE SVITAVY - MODERNIZACE LŮŽKOVÉHO FONDU

Objekt C, Objekt D - Diagnostický a lůžkový pavilon

010 Architektonicko stavební část

KARLÍN

BLOK

ARCHITEKTI & PROJEKTANTI

Kód	Popis vrstev (pořadí vrstev od interiéru)	Tloušťka (mm)	Technická specifikace	Typ ref. výrobku / standard
	UZAVÍRACÍ PROTIPRAŠNÝ NÁTĚR	-	Penetrační a impregnační nátěr stavebních prvků včetně sádrokartonu, omítek, betonu a dalších savých podkladů.	SOKRAT S2802A
podkladní konstrukce	ŽB stěna / sloup / zdívo z vibrolisovaného betonu			

PS.12

KONTAKTNÍ ZATEPLOVACÍ SYSTÉM STROPU

nasávací kanál VZT

	TEPELNÁ IZOLACE+OMÍTKA	120,0	Kontaktní zateplovací systém na výdechových kanálech VZT s tloušťkou izolantu 120mm, tepelná izolace z minerálních vláken hydrofobizovaná;lepené a kotvené k podkladu, povrchová úprava ze stěrkové střednězrnné omítky s finální úpravou, vodoodpudivá, propouštějící vodní páru. Třída reakce na oheň – A1, d0, Deklarovaná hodnota součinitele tepelné vodivosti λ _D : 0,037 W/mK	KZS
podkladní konstrukce	ŽB stěna / sloup / zdívo z vibrolisovaného betonu			

POZNÁMKA:

Rozsahy, barevné řešení jednotlivých podhledů viz schéma povrchů.

Před realizací předložit v několika vzorcích materiály určené pro finální povrchy architektovi a investorovi k odsouhlasení.

Materiály určené pro finální povrchy musí vykazovat rovnoměrný barevný dojem, stejnou tloušťku a strukturu v celé ploše.

Povrchy jsou včetně všech doplňujících prvků (bandáže,lemy,dilatační a ukončující lišty...) a revizních dvířek.

Povrchová úprava zdravotnických příček je součástí vybraného systémového řešení.

Povrchová úprava sanitárních příček je součástí vybraného systémového řešení.

Ochranné prvky, včetně plošných jsou v samostatné příloze

KARLÍN







BLOK

s.r.o., Perneroва 659/31a, 186 00 Praha 8 - Karlín

strana 2 z 3

číslo výkresu / název dokumentace	014 TABULKA SKLADEB POVRCHŮ - STROPY			KARLÍN BLOK ARCHITEKTI & PROJEKTANTI		
část dokumentace	D1 Dokumentace stavebního objektu	název akce	NEMOCNICE SVITAVY - MODERNIZACE LŮŽKOVÉHO FONDU			
revize / datum vydání	R00 04/2025	SO / PS / SS	Objekt C, Objekt D - Diagnostický a lůžkový pavilon			
stupeň	DPS Dokumentace pro provedení stavby	profesní díl	010 Architektonicko stavební část			
Kód	Popis vrstev (pořadí vrstev od interiéru)	Tloušťka (mm)	Technická specifikace		Typ ref. výrobku / standard	
PO.101 KAZETOVÝ PODHLED MINERÁLNÍ 600x600 vyšetřovny, sesterny, pracovny						
nosná konstrukce	ŽB STROPNÍ DESKA		viz. konstrukční řešení			
	UZAVÍRACÍ PROTIPRAŠNÝ NÁTĚR	-	Penetrační a impregnační nátěr stavebních prvků včetně sádrokartonu, omítek, betonu a dalších savých podkladů.		SOKRAT S2802A	
	INSTALAČNÍ DUTINA					
	ZÁVĚSNÝ SYSTÉM	38,0	závěsný podhledový kovový nosný rošt z profilů T-24 na nastavitelných závěsech; bez vložené min. izolace; polozapuštěný rošt; odstín bílá 01 matt		Ecophon Connect™	
	AKUSTICKÉ KAZETY	15,0	akustické minerální kazety 600x600; polozapuštěná hrana; odrazivost světla cca 85%; malá pórovitost; absorpční třída A, boční hrany ošetřené nátěrem; určené pro prostory pravidelně čistěné dezinfekcí; odolné čištění parami peroxidu vodíku; odolné vůči plísním a bakteriím; třída reakce na oheň A1,A2-s1,d0		Ecophon Hygiene Clinic™ E	
PO.102 KAZETOVÝ PODHLED MINERÁLNÍ 600x600 operační sály + zázemí						
nosná konstrukce	ŽB STROPNÍ DESKA		viz. konstrukční řešení			
	UZAVÍRACÍ PROTIPRAŠNÝ NÁTĚR	-	Penetrační a impregnační nátěr stavebních prvků včetně sádrokartonu, omítek, betonu a dalších savých podkladů.		SOKRAT S2802A	
	INSTALAČNÍ DUTINA	≥1500				
	ZÁVĚSNÝ SYSTÉM	38,0	závěsný podhledový kovový nosný rošt z profilů T-24 na nastavitelných závěsech; bez vložené min. izolace; viditelný rošt; odstín bílá 01 matt		Ecophon Connect™	
	AKUSTICKÉ KAZETY	20,0	akustické minerální kazety 600x600; rovná hrana; odrazivost světla cca 85%; malá pórovitost; absorpční třída A, boční hrany ošetřené nátěrem; určené pro prostory pravidelně čistěné dezinfekcí; odolné čištění parami peroxidu vodíku; odolné vůči plísním a bakteriím; povrch odpuzující částice; třída reakce na oheň A1,A2-s1,d0		Ecophon Hygiene Protec™ A	
PO.103 KAZETOVÝ PODHLED MINERÁLNÍ, PÁSY 600 x "X" chodby, čekárny						
nosná konstrukce	ŽB STROPNÍ DESKA		viz. konstrukční řešení			
	UZAVÍRACÍ PROTIPRAŠNÝ NÁTĚR	-	Penetrační a impregnační nátěr stavebních prvků včetně sádrokartonu, omítek, betonu a dalších savých podkladů.		SOKRAT S2802A	
	INSTALAČNÍ DUTINA	≥1500				
	ZÁVĚSNÝ SYSTÉM	38,0	závěsný podhledový kovový nosný rošt z profilů T-24 na nastavitelných závěsech; bez vložené min. izolace; poloskrýtý rošt; odstín bílá 01 matt, po podélných stranách vytvořena "stínová" spára pomocí profilu		Ecophon Connect™	
	AKUSTICKÉ KAZETY	20,0	akustické minerální kazety sestavené v pruzích po 600mm z různých typů délek 600x600, 1200x600, 1800x600 a 2000x600; skrytá hrana; odrazivost světla cca 85%; malá pórovitost; absorpční třída A, boční hrany ošetřené nátěrem; určené pro prostory pravidelně čistěné dezinfekcí; samostatně odnímatelné kazety; třída reakce na oheň A1,A2-s1,d0		Ecophon Focus™ Dg	
PO.104 ZAVĚŠENÉ AKUSTICKÉ PANELE S TENKOU SPÁROU vstupní hala, zádveří						
nosná konstrukce	ŽB STROPNÍ DESKA					
	UZAVÍRACÍ PROTIPRAŠNÝ NÁTĚR	-	Penetrační a impregnační nátěr stavebních prvků včetně sádrokartonu, omítek, betonu a dalších savých podkladů.		SOKRAT S2802A	
	INSTALAČNÍ DUTINA	≥1500				
	ZÁVĚSNÝ SYSTÉM	60,0	jednosměrný závěsný podhledový kovový nosný rošt z profilů T-24 (s vymezujícími profily) na nastavitelných závěsech; bez vložené min. izolace; polozapuštěný; odstín bílá 01 matt		Ecophon Connect™	
	AKUSTICKÉ PANELE	20,0	kombinace pruchů z minerálních akustických podhledů v šířce 600,300 a 150mm z akustických panelů 1800x600, 1200x300 a 1200x150mm; odrazivost světla 85%; malá pórovitost; vkládané mezi profily; podélná spára viditelná, příčná spára není (na sraz), absorpční třída A; třída reakce na oheň A1,A2-s1,d0		Ecophon Focus™ Lp	
PO.105 KAZETOVÝ PODHLED MINERÁLNÍ - MODULÁRNÍ pokoje						
nosná konstrukce	ŽB STROPNÍ DESKA		viz. konstrukční řešení			
	UZAVÍRACÍ PROTIPRAŠNÝ NÁTĚR	-	Penetrační a impregnační nátěr stavebních prvků včetně sádrokartonu, omítek, betonu a dalších savých podkladů.		SOKRAT S2802A	
	INSTALAČNÍ DUTINA	≥1500				
	ZÁVĚSNÝ SYSTÉM	38,0	závěsný podhledový kovový nosný rošt z profilů T-24 na nastavitelných závěsech; bez vložené min. izolace; skrytý rošt; odstín bílá 01 matt		Ecophon Connect™	
	AKUSTICKÉ KAZETY	20,0	minerální modulární akustický podhled sestavený v pruzích po 600mm z různých typů délek desek základní 1200x600, doplňkové 1800x600 a 2000x600; skrytá hrana; odrazivost světla cca 85%; malá pórovitost; absorpční třída A, boční hrany ošetřené nátěrem, zkosené; určené pro prostory pravidelně čistěné dezinfekcí; samostatně odnímatelné kazety; třída reakce na oheň A1,A2-s1,d0		Ecophon Focus™ Ds	
PO.106 SDK PODHLED, HLADKÝ						
nosná konstrukce	ŽB STROPNÍ DESKA					
	INSTALAČNÍ DUTINA	≥1500				
	ZÁVĚSNÝ SYSTÉM	54,0	závěsný podhledový kovový nosný rošt 2xRCD (60/27) (dvouúrovňový, křížové spojení) na závěsných táhlech bez vložené min. izolace		RIGIPS, KNAUF	
	OPLÁŠTĚNÍ	12,5	1x SDK deska RB ("White"), včetně zatmelení a přebroušení, kvalita povrchu Q=2		RIGIPS, KNAUF	
	FINÁLNÍ MALBA	-	malba 2x,		např. HET Brilliant	
PO.106-i SDK PODHLED, HLADKÝ- impregnovaný koupelny, sprchy						
nosná konstrukce	ŽB STROPNÍ DESKA					
	INSTALAČNÍ DUTINA	≥1500				
	ZÁVĚSNÝ SYSTÉM	54,0	závěsný podhledový kovový nosný rošt 2xRCD (60/27) (dvouúrovňový, křížové spojení) na závěsných táhlech bez vložené min. izolace		RIGIPS, KNAUF	
	OPLÁŠTĚNÍ	12,5	1x SDK deska RBI ("Green") hydrofobizovaná, včetně zatmelení a přebroušení, kvalita povrchu Q=2		RIGIPS, KNAUF	
	FINÁLNÍ MALBA	-	malba 2x		např. HET Brilliant	
PO.107 KONTAKTNÍ ZATEPLOVACÍ SYSTÉM STROPU nasávací kanál VZT						
nosná konstrukce	ŽB STROPNÍ DESKA		viz. konstrukční řešení			
	TEPELNÁ IZOLACE+OMÍTKA	120,0	Kontaktní zateplovací systém na výdechových kanálech VZT s tloušťkou izolantu 120mm, tepelná izolace z minerálních vláken hydrofobizovaná;lepené a kotvené k podkladu, povrchová úprava ze stěrkové střednězrnné omítky s finální úpravou, vodoodpudivá, propouštějící vodní páru. Třída reakce na oheň – A1, d0, Deklarovaná hodnota součinitele tepelné vodivosti λ _D : 0,037 W/mK		KZS	
PO.107a KONTAKTNÍ ZATEPLOVACÍ SYSTÉM STROPU strop průjezdu v úrovni 1NP						
nosná konstrukce	ŽB STROPNÍ DESKA		viz. konstrukční řešení			
	TEPELNÁ IZOLACE+OMÍTKA	200,0	Kontaktní zateplovací systém na výdechových kanálech VZT s tloušťkou izolantu 200mm, tepelná izolace z minerálních vláken hydrofobizovaná;lepené a kotvené k podkladu, povrchová úprava ze stěrkové střednězrnné omítky s finální úpravou, vodoodpudivá, propouštějící vodní páru. Třída reakce na oheň – A1, d0, Deklarovaná hodnota součinitele tepelné vodivosti λ _D : 0,037 W/mK		KZS	
PO.108 BEZOMÍTKOVÝ POVRCH STROPU - TRANSPARENTNÍ schodiště, pohledové betony						
nosná konstrukce	ŽB STROPNÍ DESKA		viz. konstrukční řešení			
	PENETRAČNÍ NÁTĚR	-	příprava podkladu, 1 komponentní nátěr na bázi vodní disperze, zvyšující přilnavost následně aplikovaných vrstev k podkladu, pro nátěry na vodní bázi		Sikagard 552 W Aquaprimer	
	UZAVÍRACÍ TRANSPARENTNÍ NÁTĚR	-	1 komponentní nátěr na bázi akrylových pryskyřic, transparentní, nezprašující, odolný proti povětrnostním vlivům, proti alkáliím a proti stárnutí, vhodný pro minerální podklady včetně betonu a dalších cementových povrchů		Sikagard 680 S	
PO.109 BEZOMÍTKOVÝ POVRCH STROPU - BEZPRAŠNÝ NÁTĚR výtahy, šachty						
nosná konstrukce	ŽB STROPNÍ DESKA		viz. konstrukční řešení			
	UZAVÍRACÍ PROTIPRAŠNÝ NÁTĚR	-	Penetrační a impregnační nátěr stavebních prvků včetně sádrokartonu, omítek, betonu a dalších savých podkladů.		SOKRAT S2802A	
PO.110 - XX POŽÁRNÍ OBKLAD STROPU S POŽÁRNÍ ODOLNOSTÍ (-30min, -60min, - 120min)						
nosná konstrukce	ŽB STROPNÍ DESKA		viz. konstrukční řešení			
	POŽÁRNÍ OBKLAD STROPU	20,0	Obklad spodní hrany stropní konstrukce kdy samotná stropní konstrukce má požární odolnost REI 60min, při krytí výztuže 15mm. Požární obklad zvyšuje požární odolnost konstrukce o požadovaný počet minut (-xx). Aplikace přímo na železobetonovou konstrukci. Obklad ze speciálních desek vyrobené z vláken taveniny čediče. Desky neobsahují žádná azbestová vlákna a jejich aplikace je schválena v ČR hygienickými orgány bez omezení. Tloušťka desek 20mm. Na Připevnění na konstrukci pomocí žáruvzdorného tixotropního tmelu. Lepidlo při vysokých teplotách sintruje a vzniklá tavenina se pevně spojí s čedičovými vlákny a povrchem konstrukce, takže z tohoto povrchu ani po dlouhé době neodpadává. Včetně spon a třmění pro přichycení při aplikaci tmelu. Včetně spárovacích hmot a lišt na spojích jednotlivých desek. Včetně aplikace a certifikace celého systémového řešení. Dle požadavků požárně bezpečnostního řešení.		Ordexal	
	DALŠÍ VRSTVY PODHLEDU					
PO.111 AKUSTUCKÝ OBKLAD STROPU strojovna chlazení, VZT						
nosná konstrukce	ŽB STROPNÍ DESKA	55,0	viz. konstrukční řešení			
	UZAVÍRACÍ PROTIPRAŠNÝ NÁTĚR	-	Penetrační a impregnační nátěr stavebních prvků včetně sádrokartonu, omítek, betonu a dalších savých podkladů.		SOKRAT S2802A	
	MINERÁLNÍ VATA	42,5	minerální vara + montážní profil CD s přímým závěsem v jedné vrstvě, tl.minerální vaty 40mm			
	AKUSTICKÁ DESKA	12,5	sádrokartonové desky s vysokou plošnou hmotností GKF		KNAUF - Silenboard	

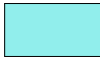 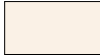  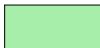

- | | |
|---|--|
|  | PO.101 - kazetový minerální podhled 600x600 mm |
|  | PO.101, - kazetový podhled + požární obklad
PO.110 |
|  | PO.102 - kazetový minerální podhled 600x600 mm |
|  | PO.103 - kazetový minerální podhled pásy 600 mm |
|  | PO.104 - zavěšené akustické panely s tenkou spárrou |
|  | PO.105 - kazetový minerální podhled pásy 600 mm |
|  | PO.106 - SDK podhled hladký |
|  | PO.106, - SDK podhled + požární obklad
PO.110 |
|  | PO.106i - SDK podhled hladký impregnovaný |
|  | PO.106i, - SDK podhled + požární obklad
PO.110 |
|  | PO.107 - kontaktní zateplovací systém stropu |
|  | PO.108 - bezomítkový povrch stropu - transparentní nátěr |
|  | PO.109 - bezomítkový povrch stropu - bezprašný nátěr |
|  | PO.110 - požární obklad stropu +60 minut |
|  | PO.111 - akustický obklad stropu |

NÁZEV VÝKRESU | DRAWINGS NAME

Tabulka skladeb povrchů (podhledy) - schéma 1PP

DATUM | DATE OF ISSUE

04/2025

MĚŘÍTKO | SCALE


1:270

FORMÁT | PAPER SIZE

2x A4

NÁZEV SOUBORU | FILE NAME

D1_010_ARS_014f_00.pdf

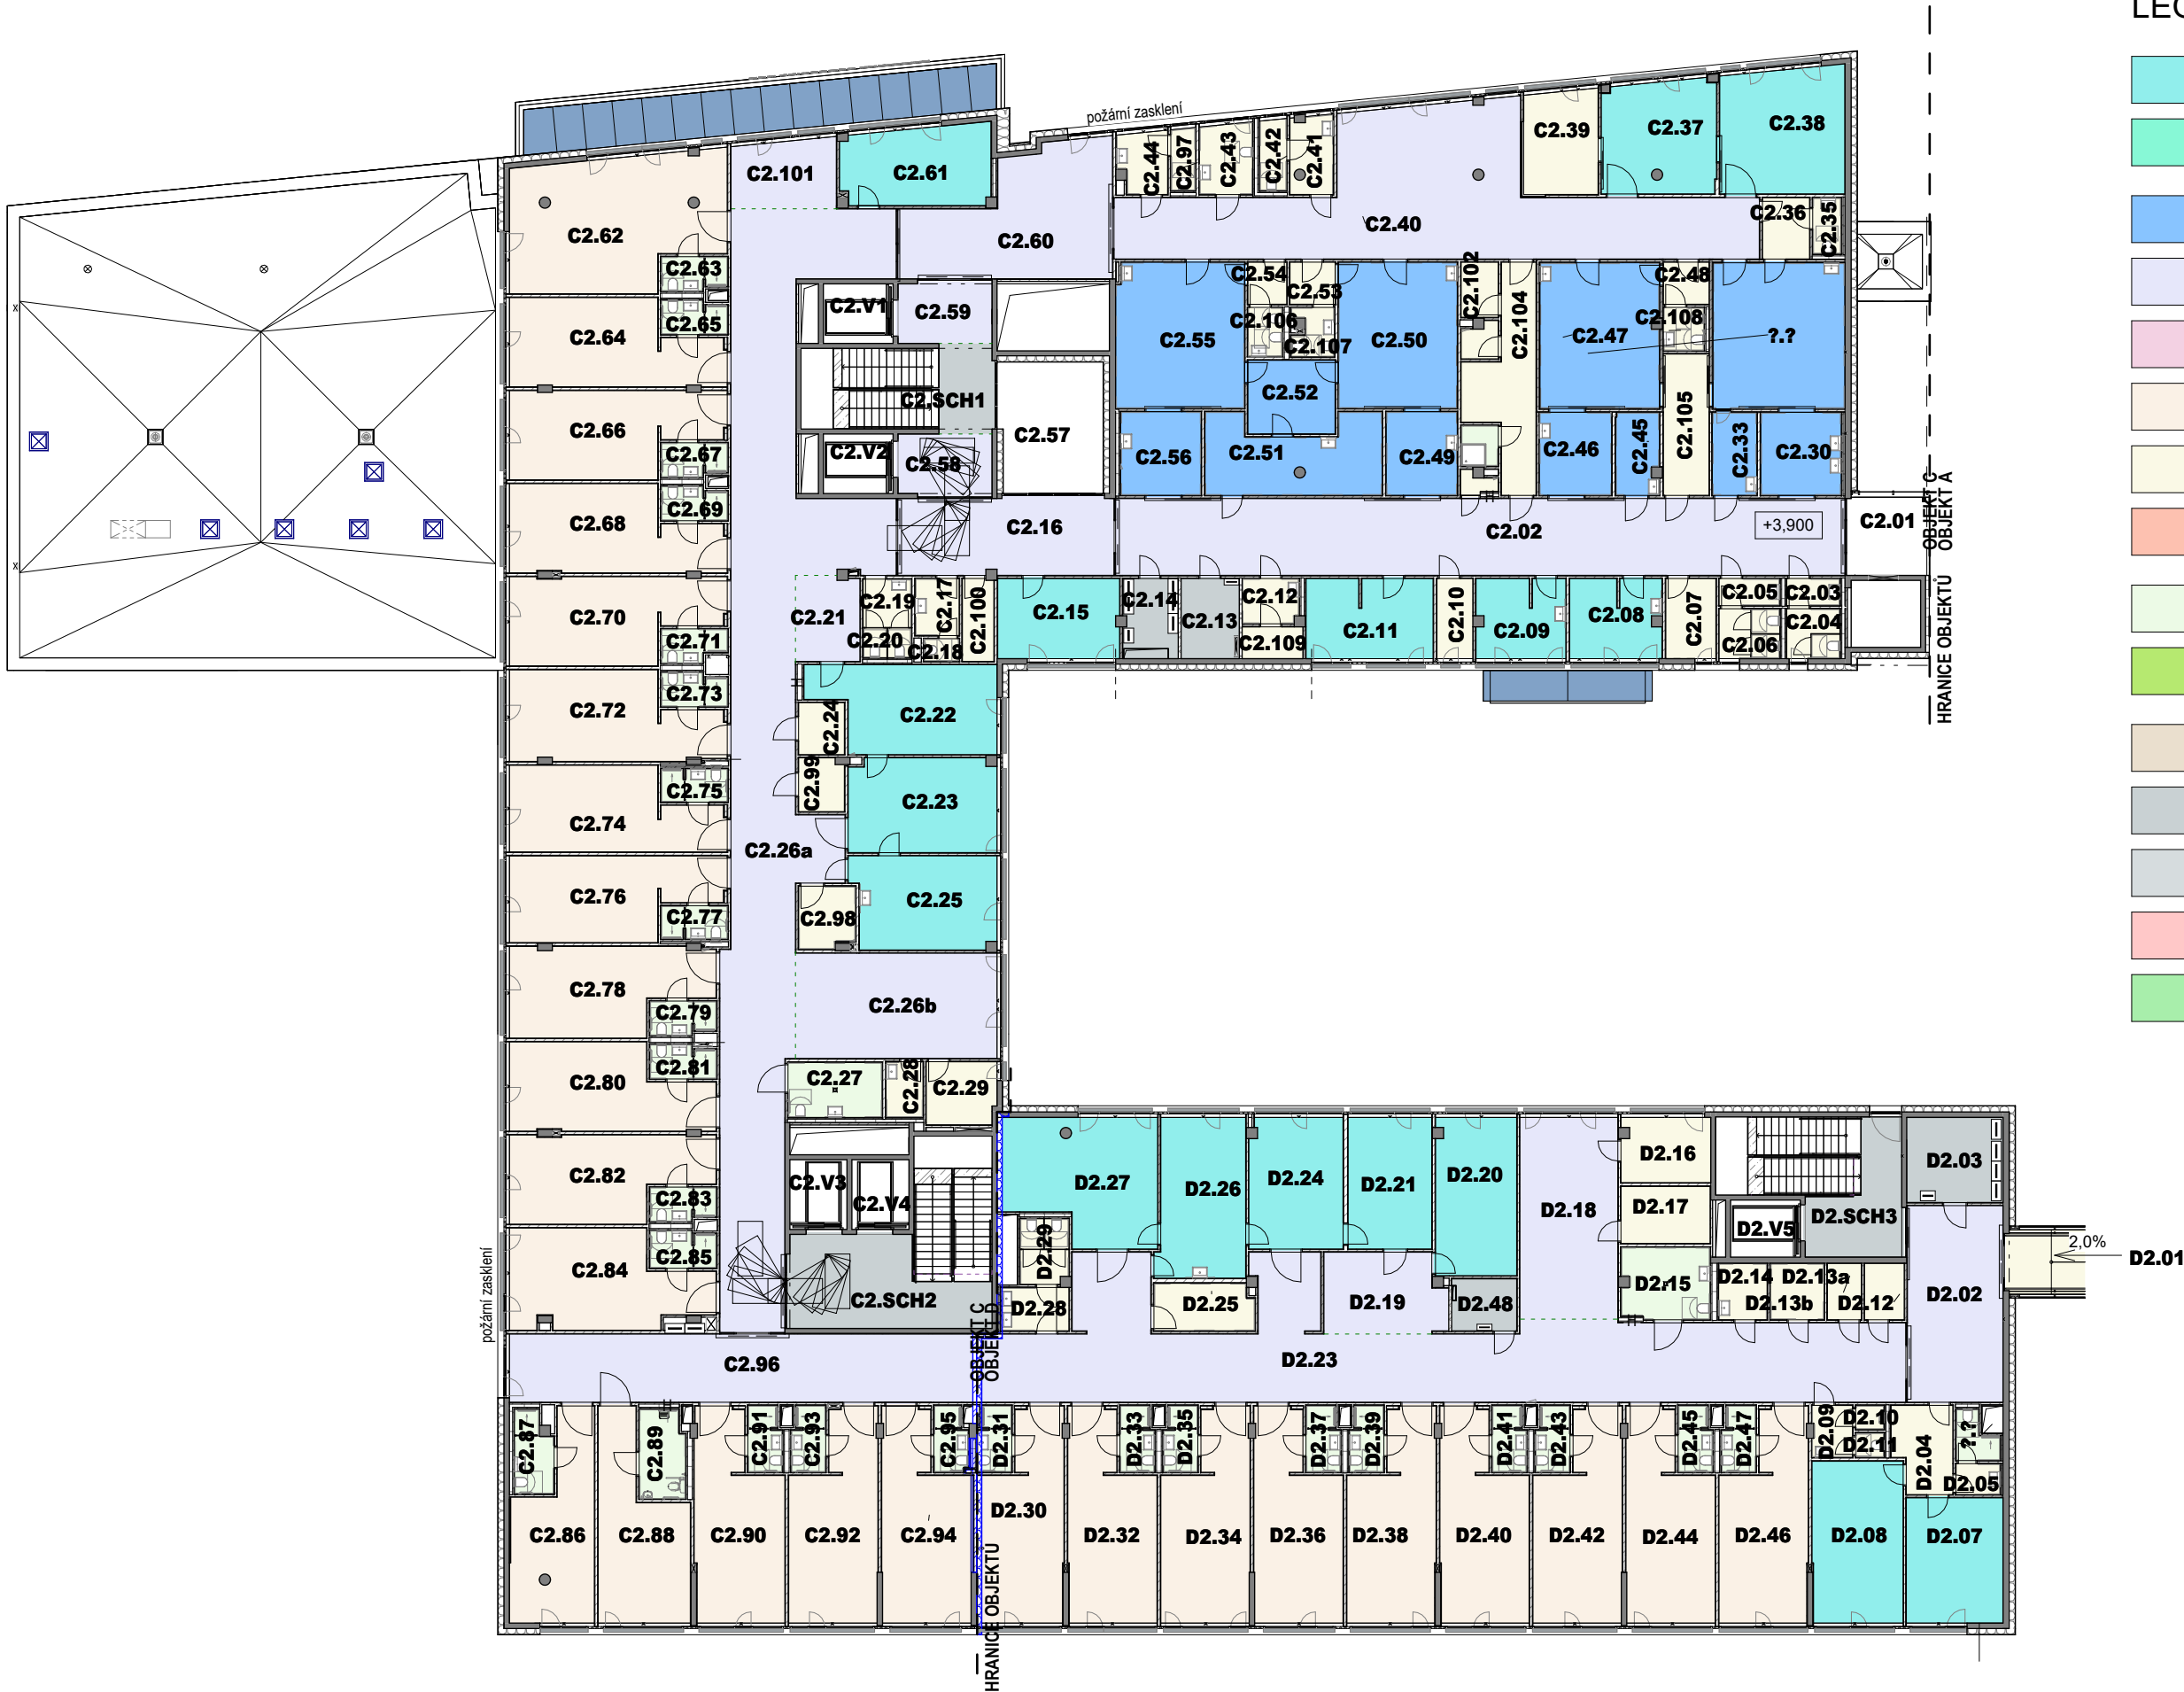


LEGENDA PODHLEDŮ

- PO.101 - kazetový minerální podhled 600x600 mm
- PO.101.. kazetový podhled + požární obklad PO.110
- PO.102 - kazetový minerální podhled 600x600 mm
- PO.103 - kazetový minerální podhled pásy 600 mm
- PO.104 - zavěšené akustické panely s tenkou spárkou
- PO.105 - kazetový minerální podhled pásy 600 mm
- PO.106 - SDK podhled hladký
- PO.106.. SDK podhled + požární obklad PO.110
- PO.106i - SDK podhled hladký impregnovaný
- PO.106i.. SDK podhled + požární obklad PO.110
- PO.107 - kontaktní zateplovací systém stropu
- PO.108 - bezomítkový povrch stropu - transparentní nátěr
- PO.109 - bezomítkový povrch stropu - bezprašný nátěr
- PO.110 - požární obklad stropu +60 minut
- PO.111 - akustický obklad stropu

NÁZEV VÝKRESU | DRAWINGS NAME

Tabulka skladeb povrchů (podhledy) - schéma 2NP

DATUM DATE OF ISSUE		MĚŘÍTKO SCALE		FORMÁT PAPER SIZE	
04/2025		1:270		2x A4	
ČÁST SECTION	SO / PS BUILDING	DÍL PART	PROF. DÍL PROF. PT.	DĚLENÍ SECTION	Č. VÝKRESU DRAW. NO.
D1			010		014h 00
NÁZEV SOUBORU FILE NAME					
D1_010_ARS_014h_00.pdf					

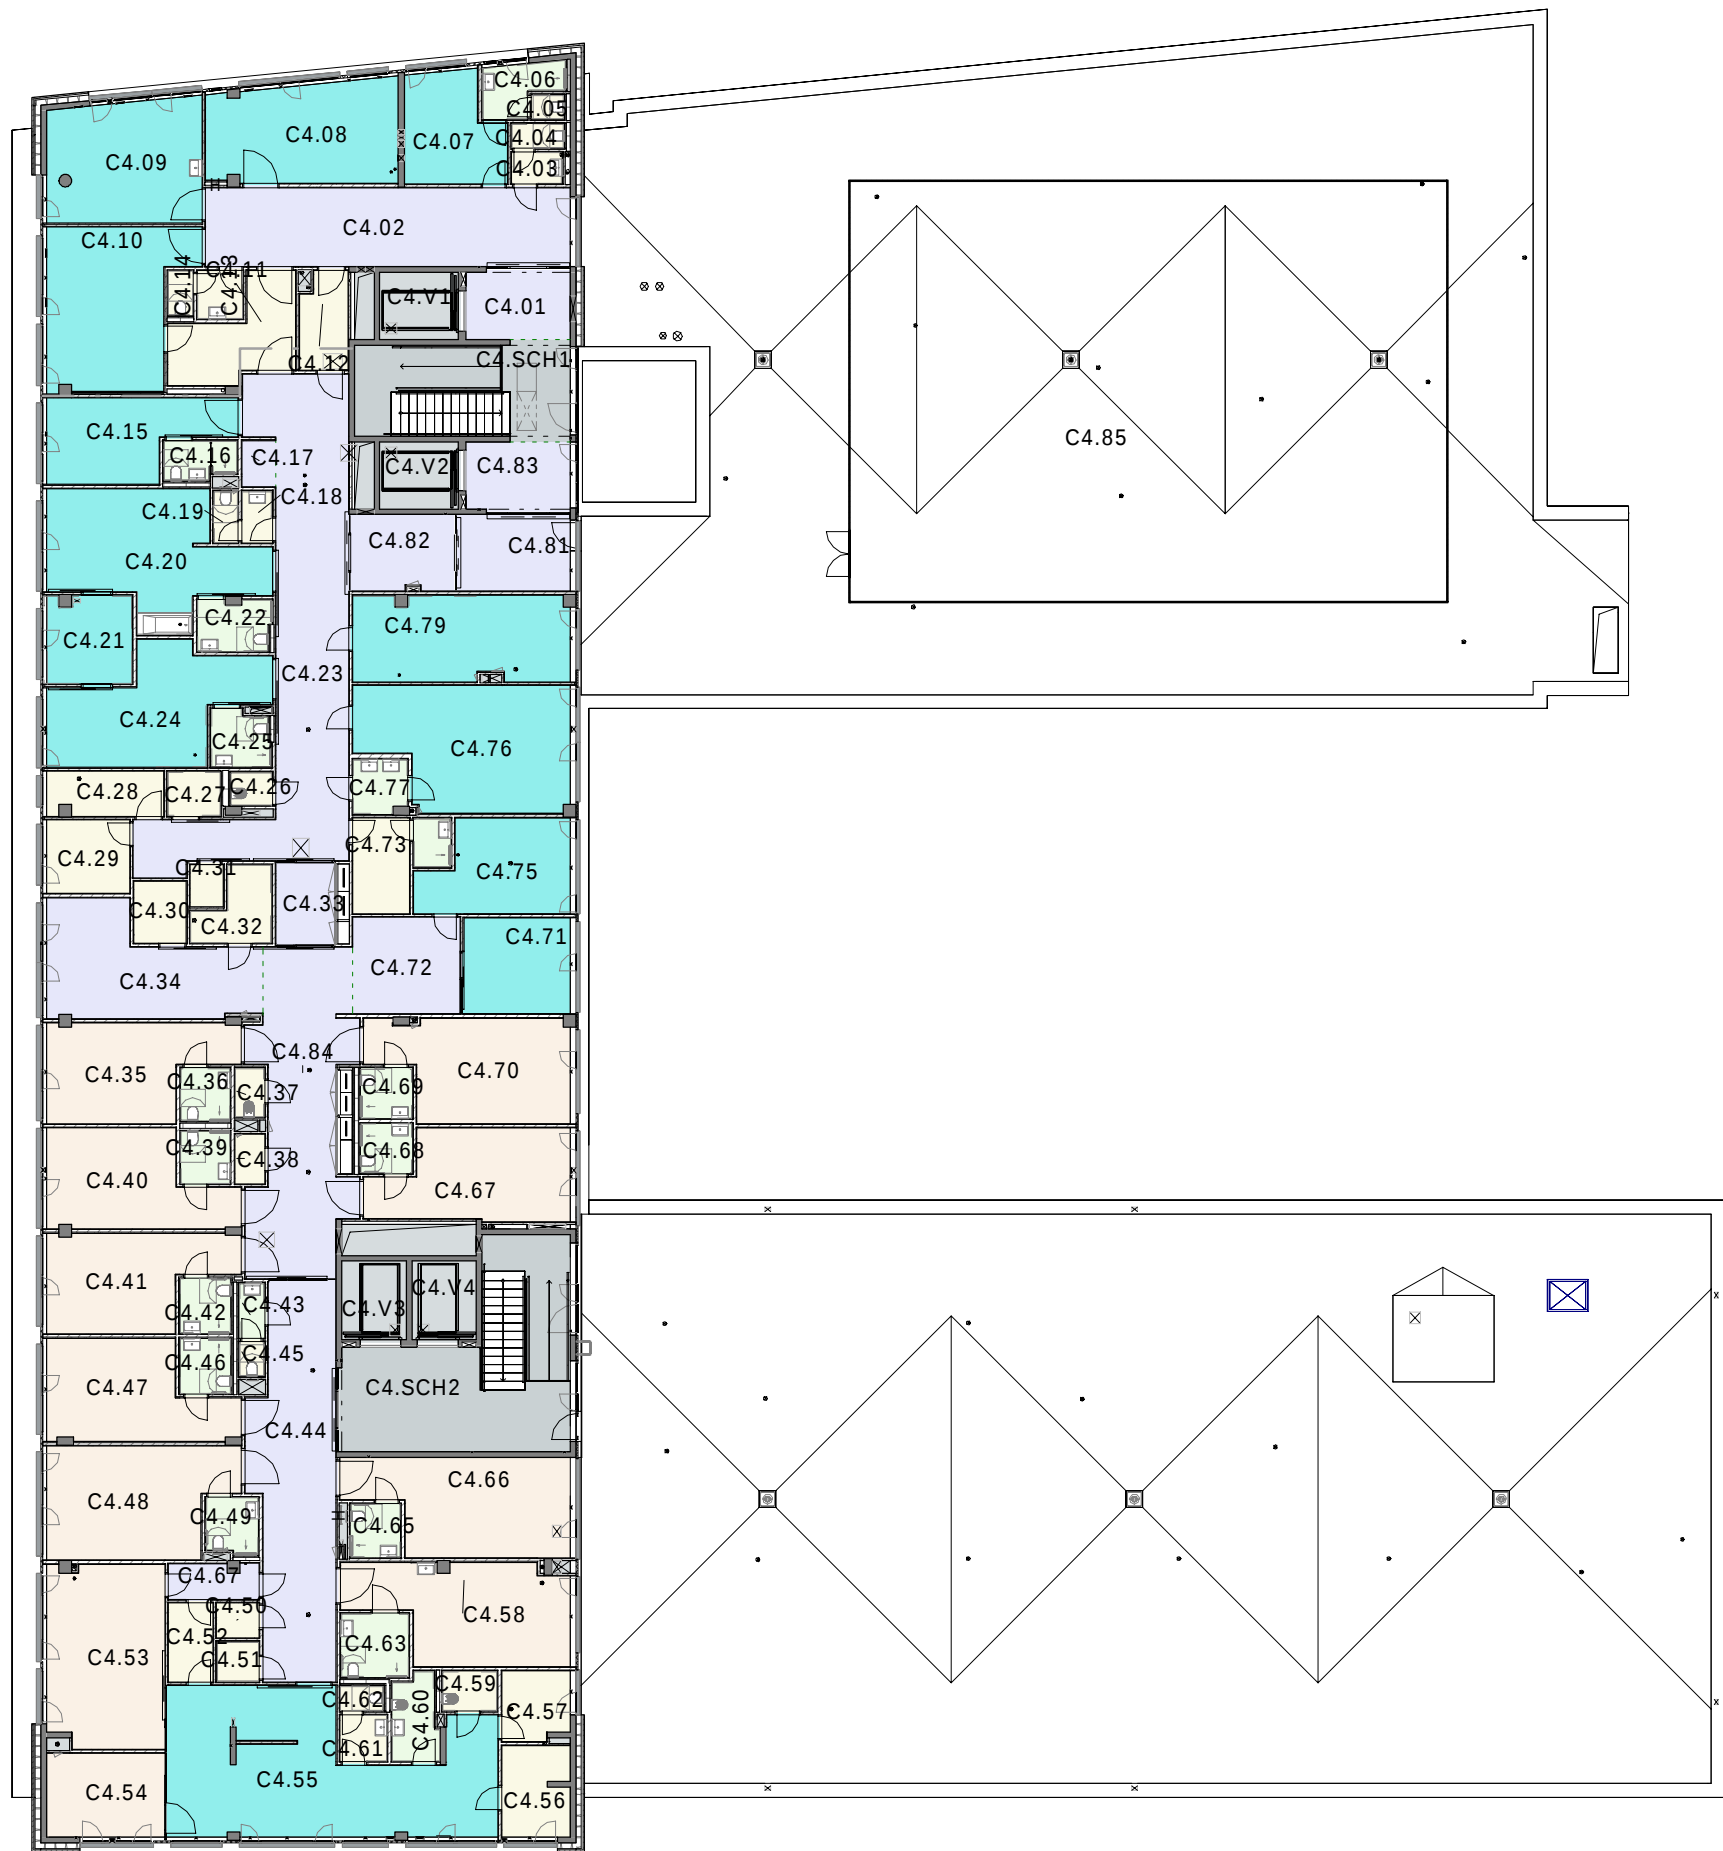

LEGENDA PODHLEDŮ

- PO.101- kazetový minerální podhled 600x600 mm
- PO.101- kazetový podhled + požární obklad
PO.110
- PO.102- kazetový minerální podhled 600x600 mm
- PO.103- kazetový minerální podhled pásy 600 mm
- PO.104- zavěšené akustické panely s tenkou spárrou
- PO.105- kazetový minerální podhled pásy 600 mm
- PO.106- SDK podhled hladký
- PO.106- SDK podhled + požární obklad
PO.110
- PO.106- SDK podhled hladký impregnovaný
- PO.106- SDK podhled + požární obklad
PO.110
- PO.107- kontaktní zateplovací systém stropu
- PO.108- bezomítkový povrch stropu - transparentní nátěr
- PO.109- bezomítkový povrch stropu - bezprašný nátěr
- PO.110- požární obklad stropu +60 minut
- PO.111- akustický obklad stropu

NÁZEV VÝKRESU | DRAWINGS NAME

Tabulka skladeb povrchů (podhledy) - schéma 4NP

DATUM DATE OF ISSUE		MĚŘÍTKO SCALE		FORMÁT PAPER SIZE	
09/2025		1:270		2x A4	
ČÁST SECTION	SO / PS BUILDING	DÍL PART	PROF. DÍL PROF. PT.	DĚLENÍ SECTION	Č. VÝKRESU DRAW. NO.
D1			010		014j
Č. REVIZE REV. NO.					
01					
NÁZEV SOUBORU FILE NAME					
D1_010_ARS_014j_01.pdf					