PŮDORYS I - I
M 1 : 50

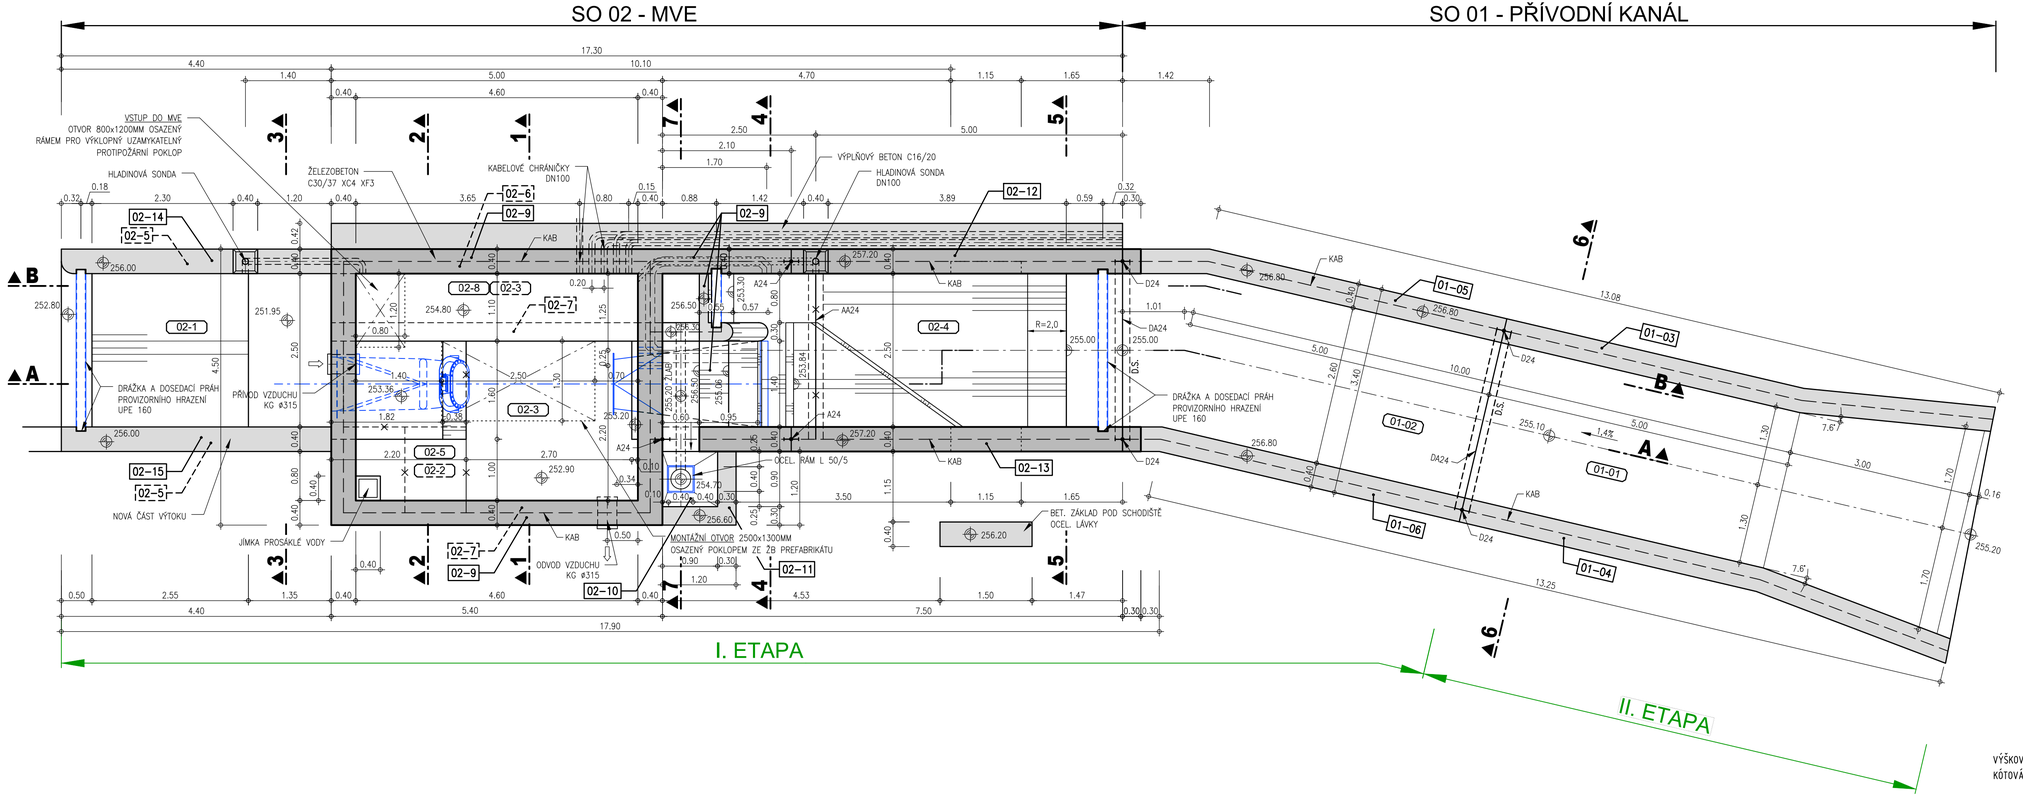

VÝŠKOVÝ SYSTÉM : BALT p.v.
KÓTOVÁNO V : m

AQUATIS a.s.
Botanická 834/56, 602 00 Brno
Tel: +420 541 554 111
Fax: +420 541 211 205
E-mail: info@aquatis.cz
http://www.aquatis.cz

Zodpovědný projektant	Hlavní inženýr projektu	Vedoucí střediska
ING. OLDŘICH NEUMAYER, CSC.	ING. OLDŘICH NEUMAYER, CSC.	ING. OLDŘICH NEUMAYER, CSC.
Vypracoval: ING. HANA KABELKOVÁ	Kontroloval: ING. TOMÁŠ ROTH	Zakázkové číslo: 250111.32.A01
Datum: LISTOPAD, 2025	Stupeň dokumentace: DPS/VD	Název souboru: D.2.3_1vary.dwg

Akce
REKONSTRUKCE MVE CHROUSTOVICE

D. DOKUMENTACE OBJEKTŮ
D.2 ZÁKLADNÍ VODOHOSPODÁŘSKÉ A STAVEBNĚ KONSTRUKČNÍ ŘEŠENÍ VD

Příloha
PŮDORYS I-I

Měřítko	Číslo přílohy
1 : 50	D.2.3.1

Objednatel
Odborné učiliště Chroustovice, Zámek 1