




PŘÍČNÝ ŘEZ 3 - 3  
M 1:50

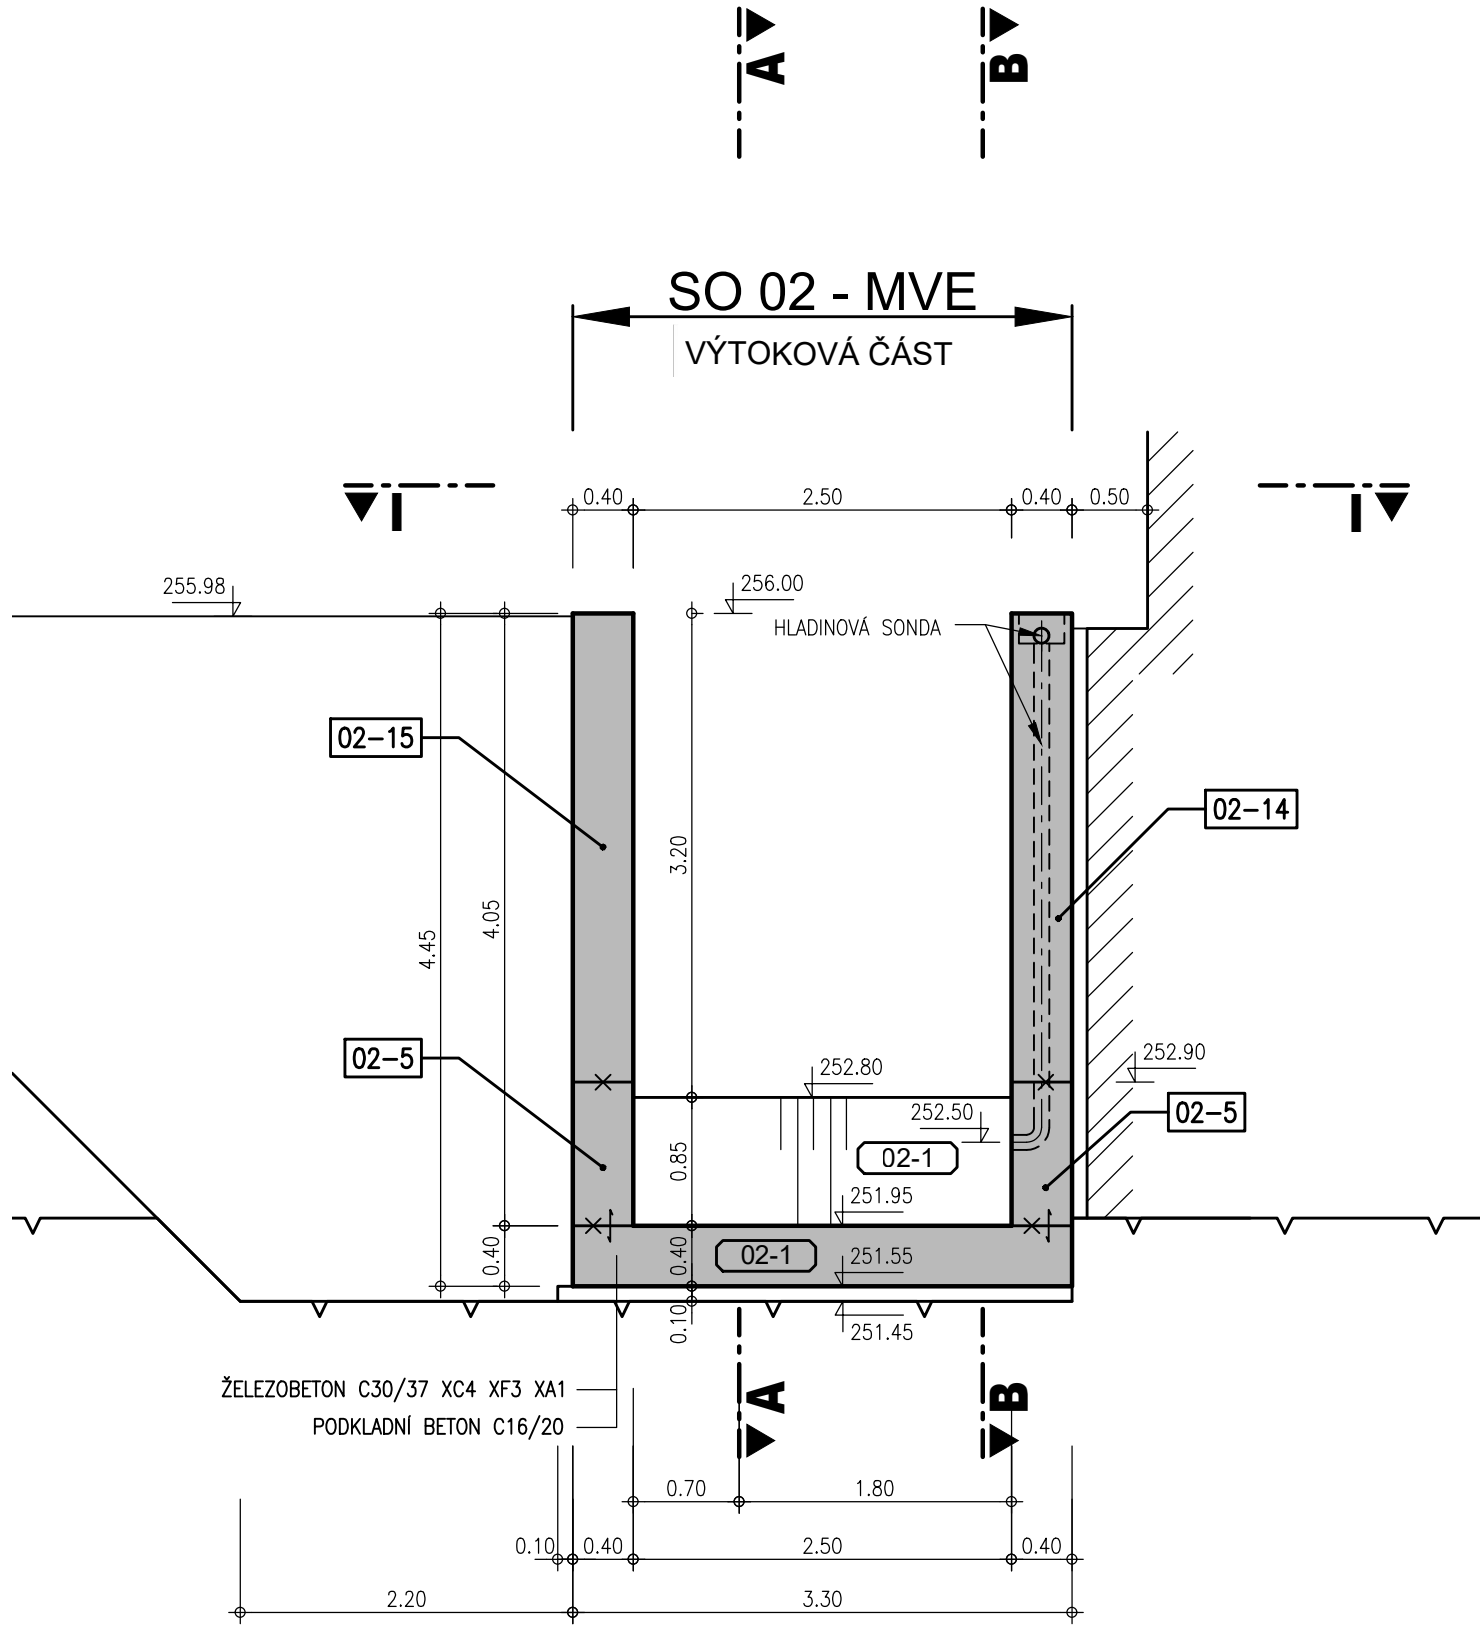

PŘÍČNÝ ŘEZ 4 - 4  
M 1:50

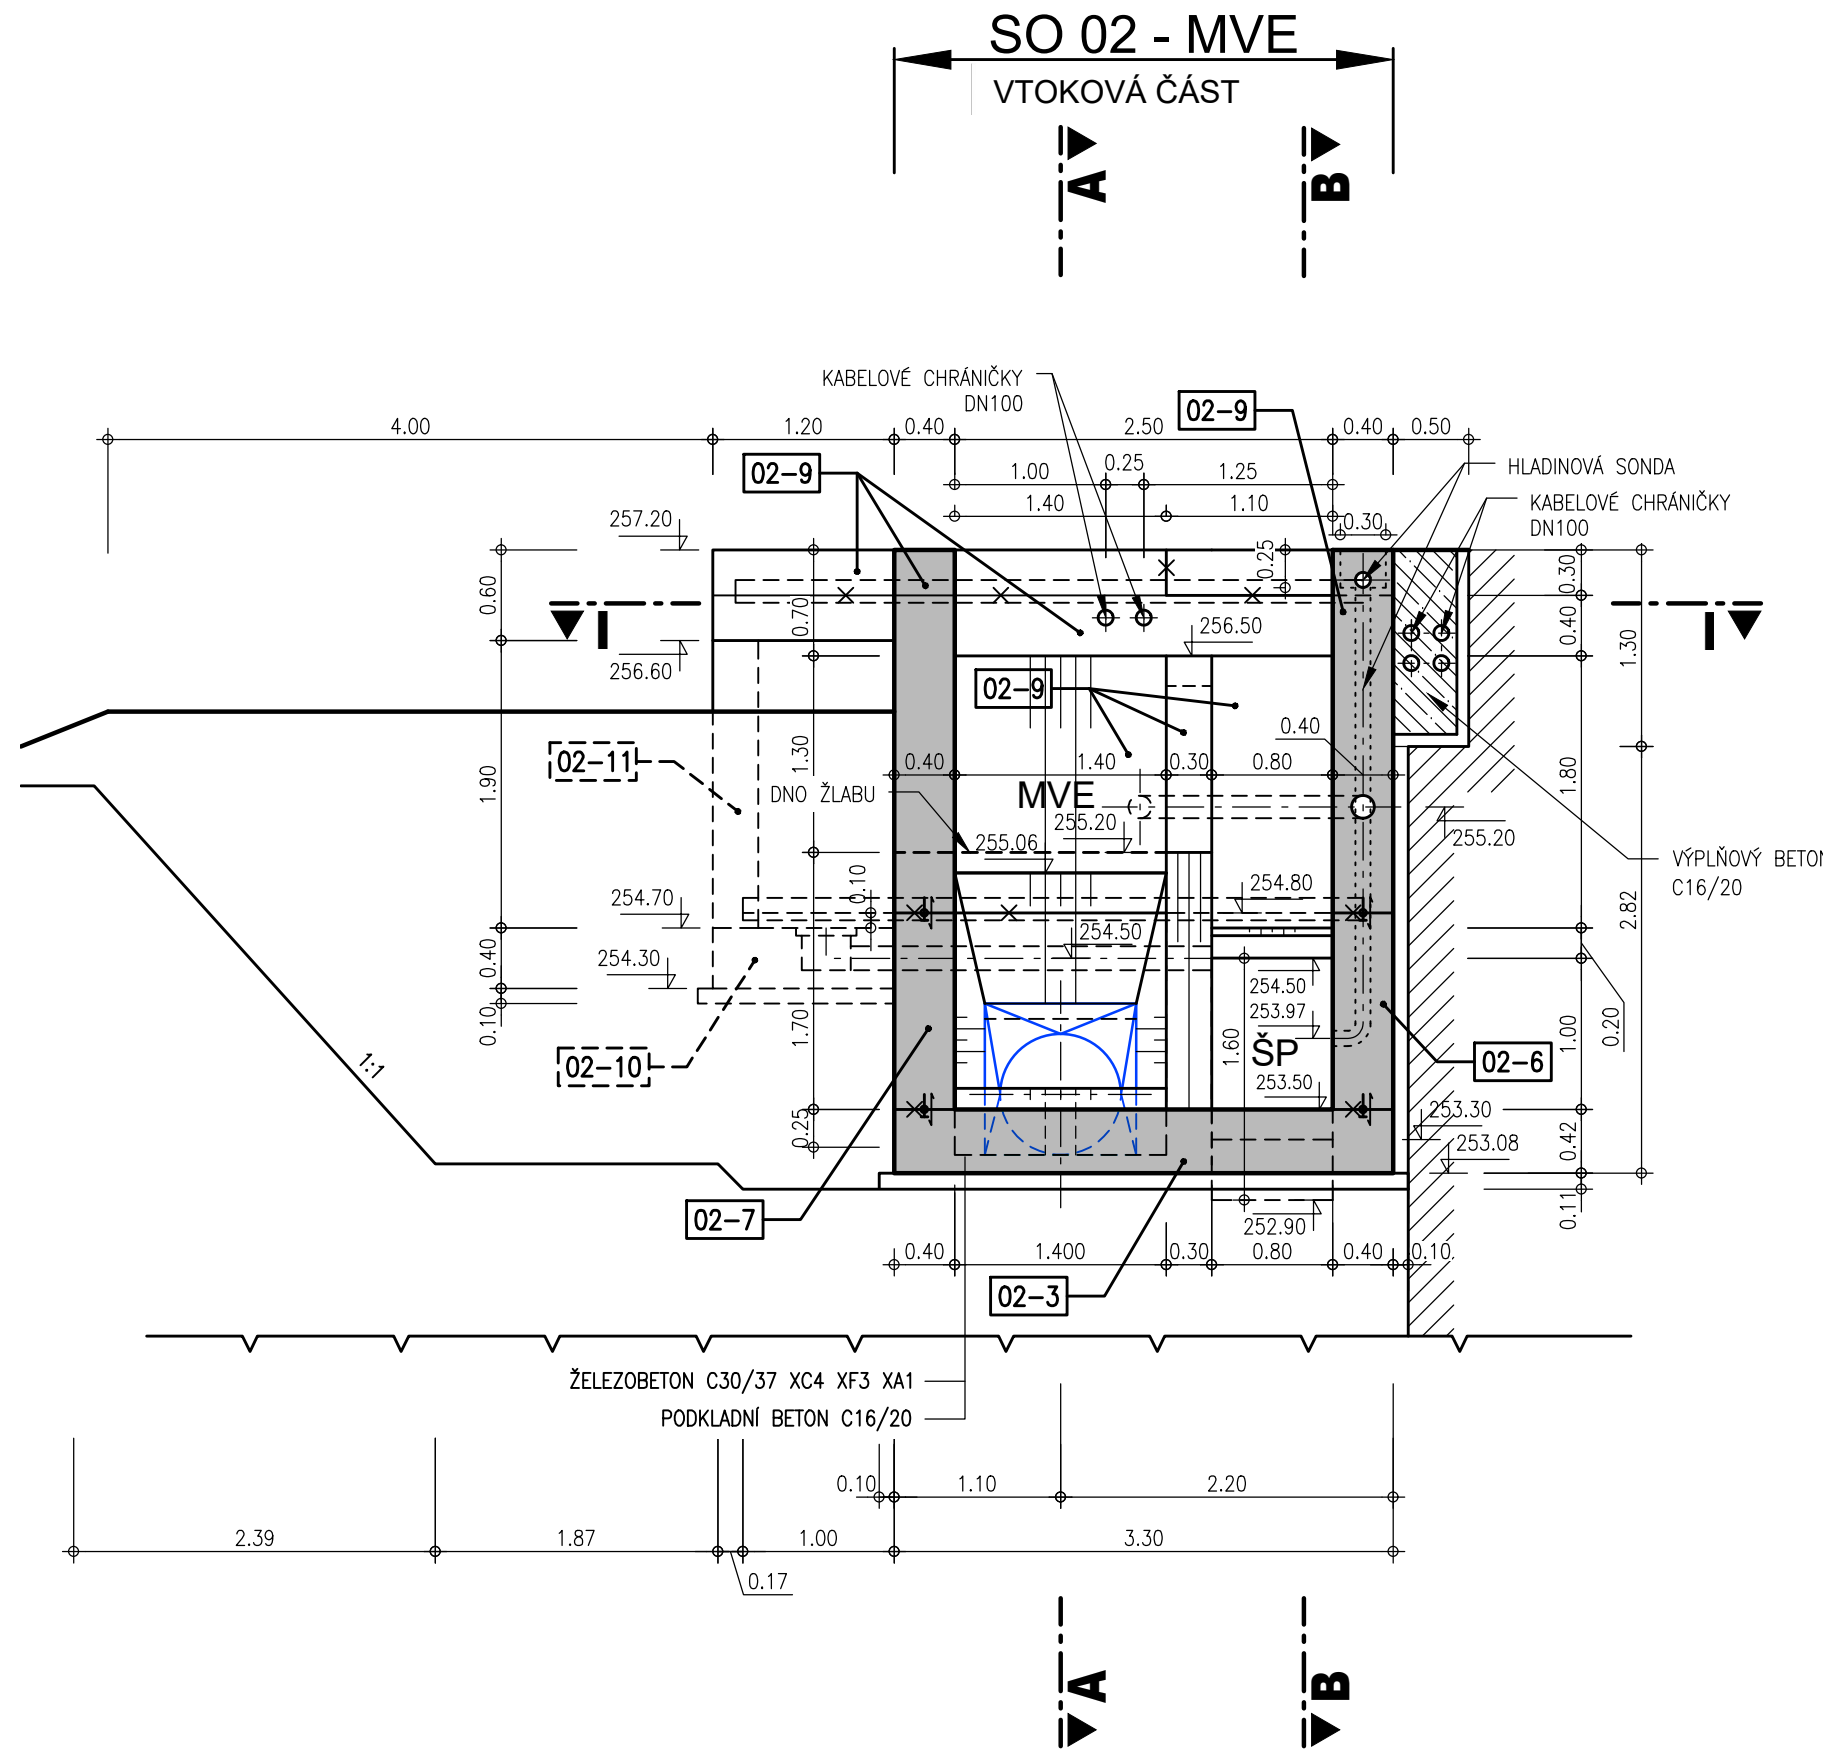

PŘÍČNÝ ŘEZ 5 - 5  
M 1:50

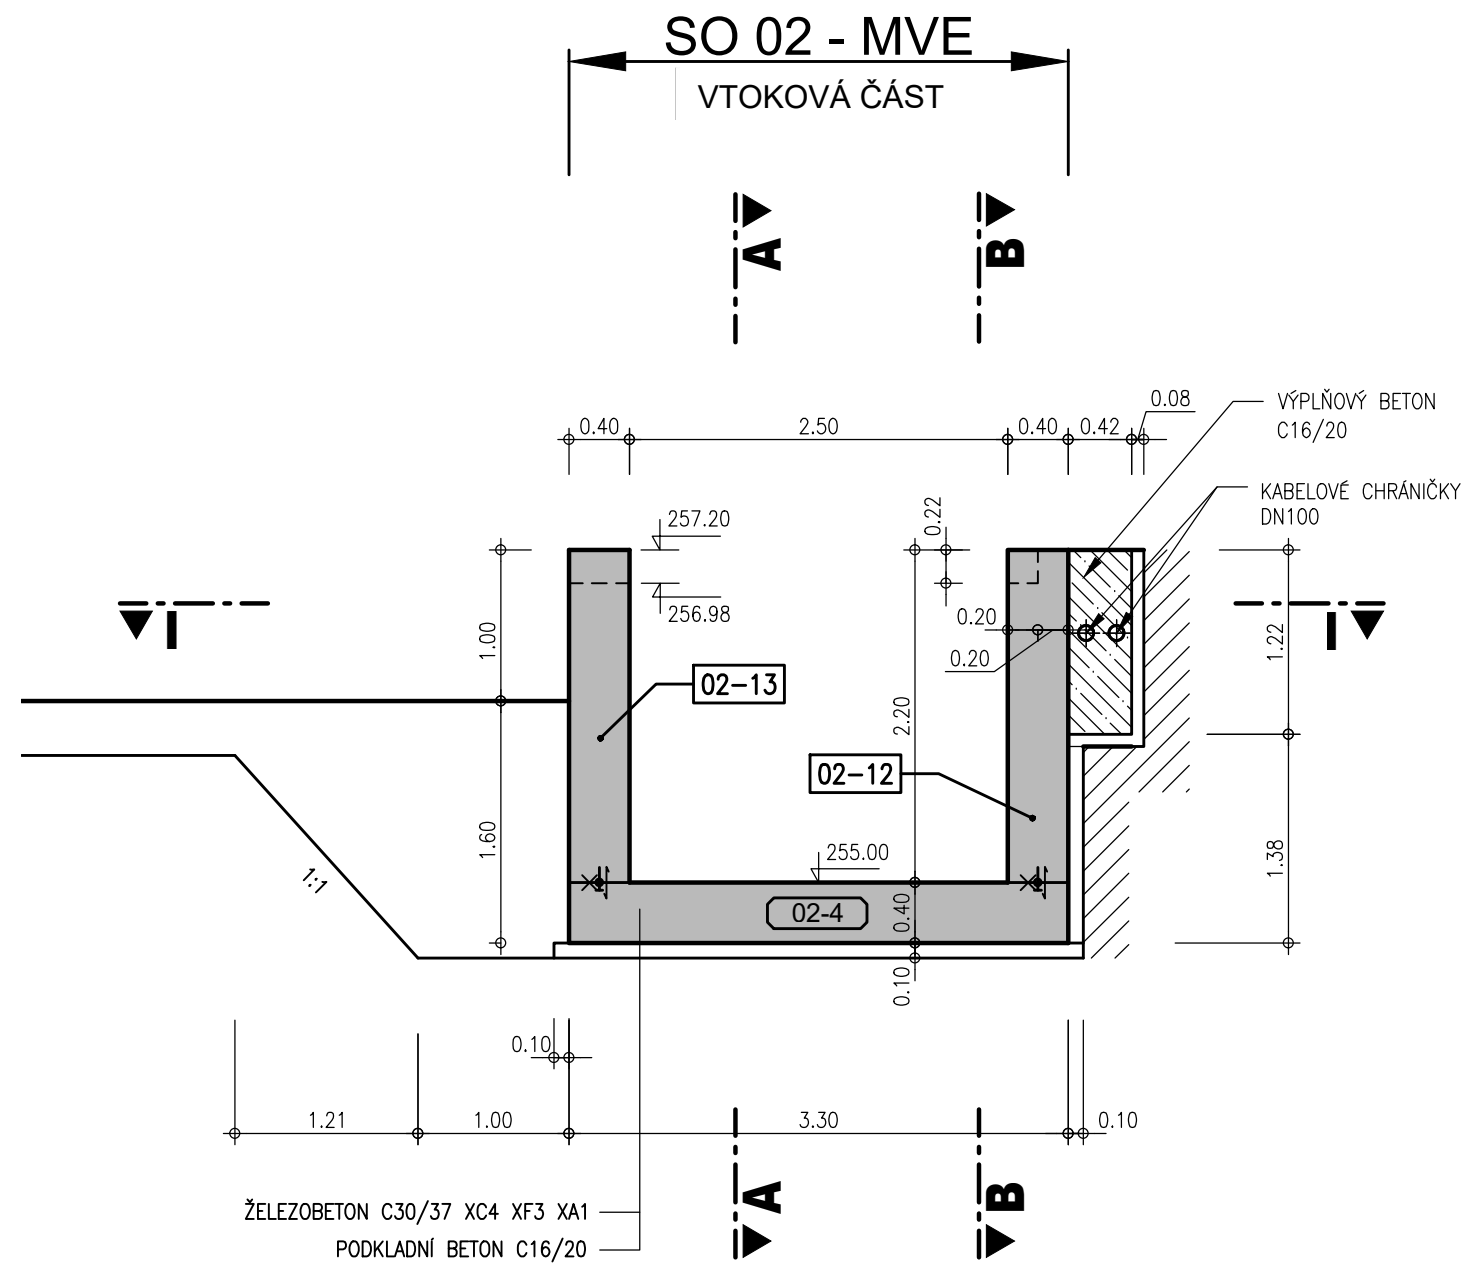

AQUATIS a.s. Botanická 834/56, 602 00 Brno		Tel: +420 541 554 111 Fax: +420 541 211 205	E-mail: info@aquatis.cz http://www.aquatis.cz
Zodpovědný projektant ING. OLDŘICH NEUMAYER, CSc.	Hlavní inženýr projektu ING. OLDŘICH NEUMAYER, CSc.	Vedoucí střediska ING. OLDŘICH NEUMAYER, CSc.	
Vypracoval ING. HANA KABELKOVÁ	Kontroloval ING. TOMÁŠ ROTH	Zakázkové číslo 250111.32.A01	
Datum LISTOPAD, 2025	Stupeň dokumentace DPOŠVD	Název souboru D.2.3_Tvary.dwg	
Akce REKONSTRUKCE MVE CHROUSTOVICE			
D. DOKUMENTACE OBJEKTŮ D.2 ZÁKLADNÍ VODOHOSPODÁŘSKÉ A STAVEBNÉ KONSTRUKČNÍ ŘEŠENÍ VD			
Příloha PŘÍČNÝ ŘEZ 3-3, 4-4, 5-5			
Měřítko 1 : 50		Číslo přílohy D.2.3.5	
Objednatel Odborné učiliště Chroustovice, Zámek 1			

VÝŠKOVÝ SYSTÉM : BALT p.v.  
KÓTOVÁNO V : m