
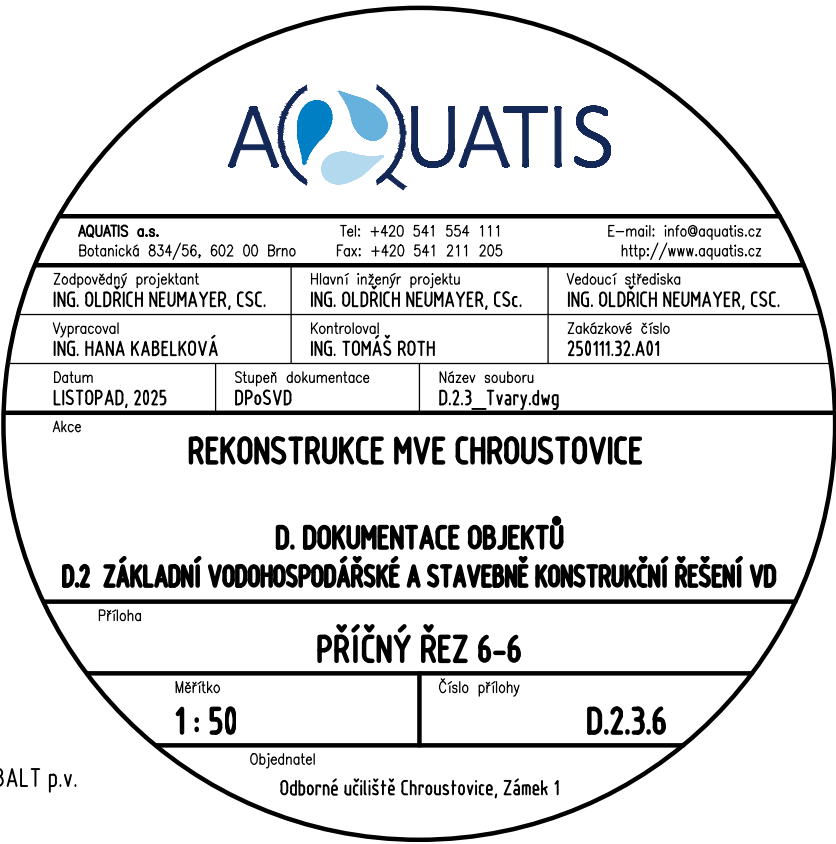


PŘÍČNÝ ŘEZ 6 - 6  
M 1:50

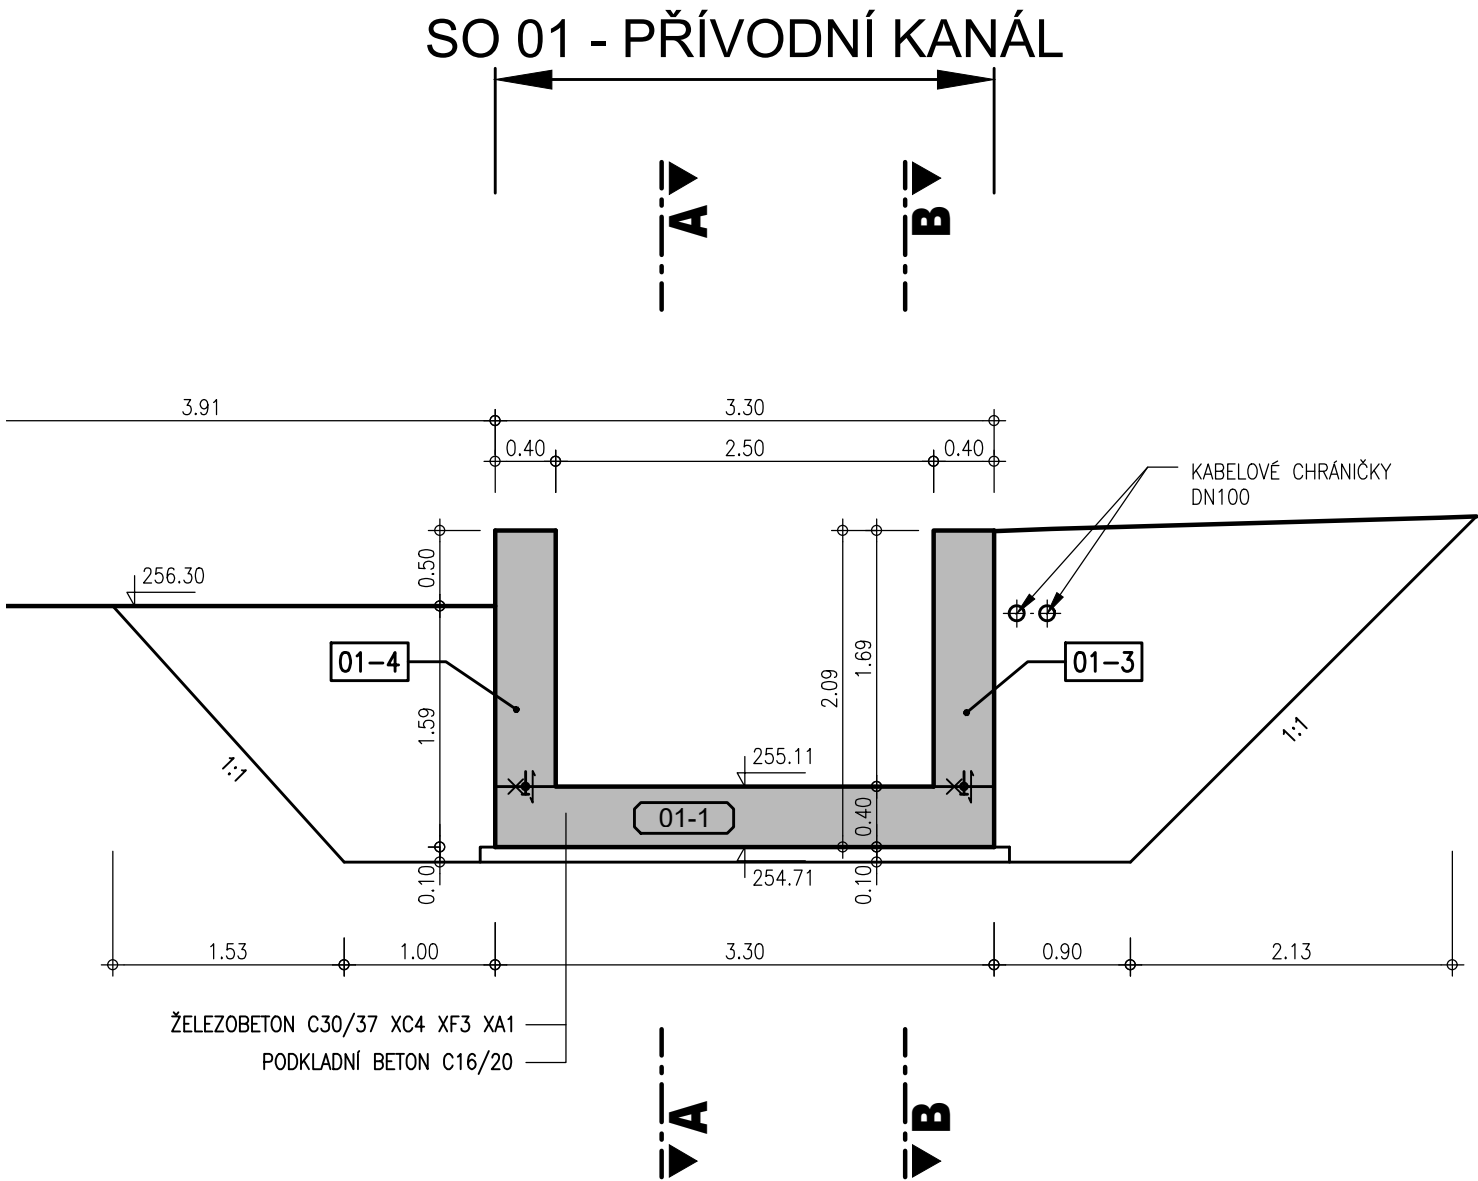

VÝŠKOVÝ SYSTÉM : BALT p.v.  
KÓTOVÁNO V : m