


# M 1:50

SO 01  
PŘÍVODNÍ KANÁL

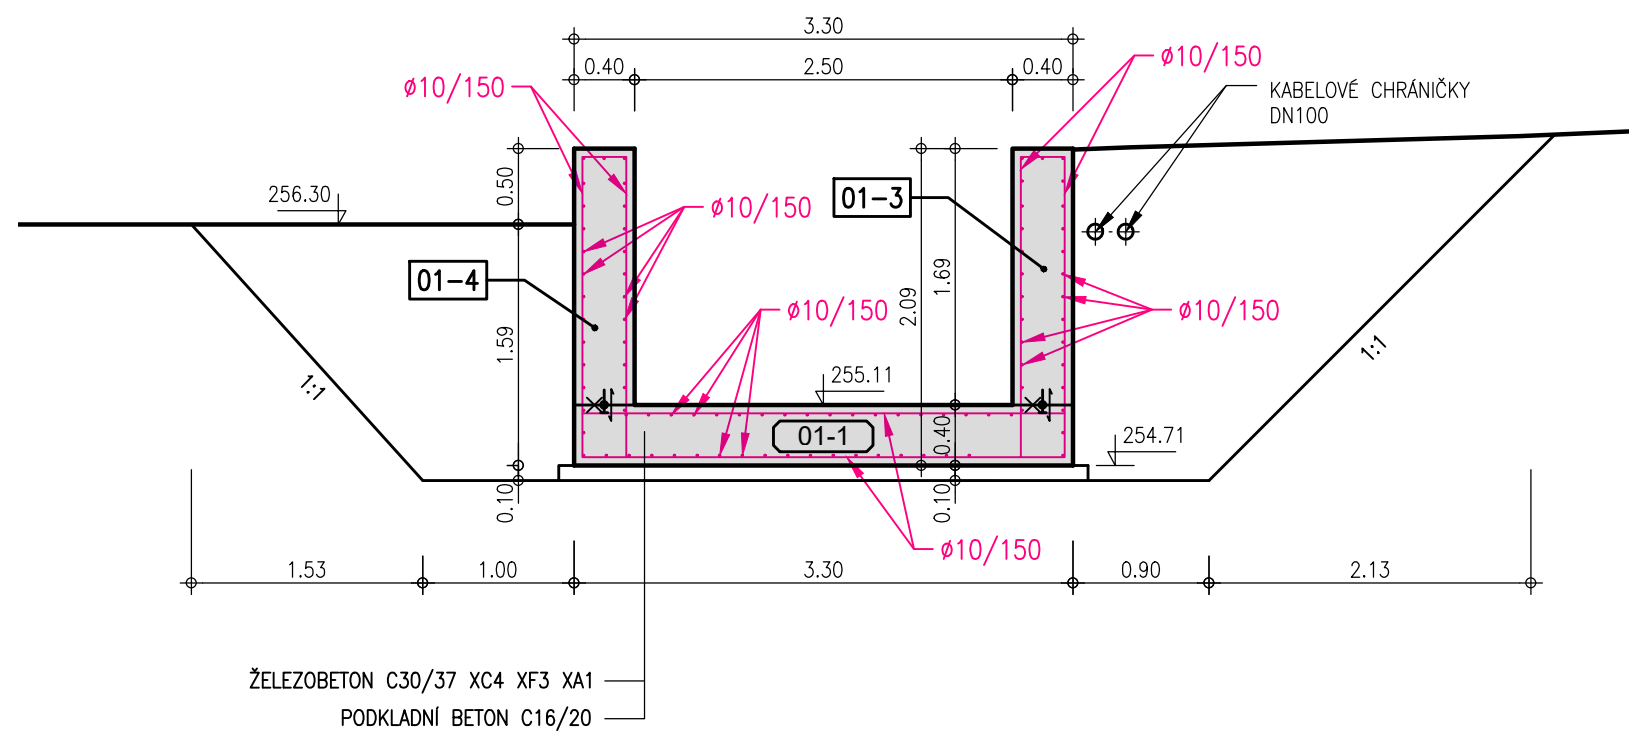

VÝŠKOVÝ SYSTÉM : BALT p.v.  
KÓTOVÁNO V : m