


Řez podhledem

1:20

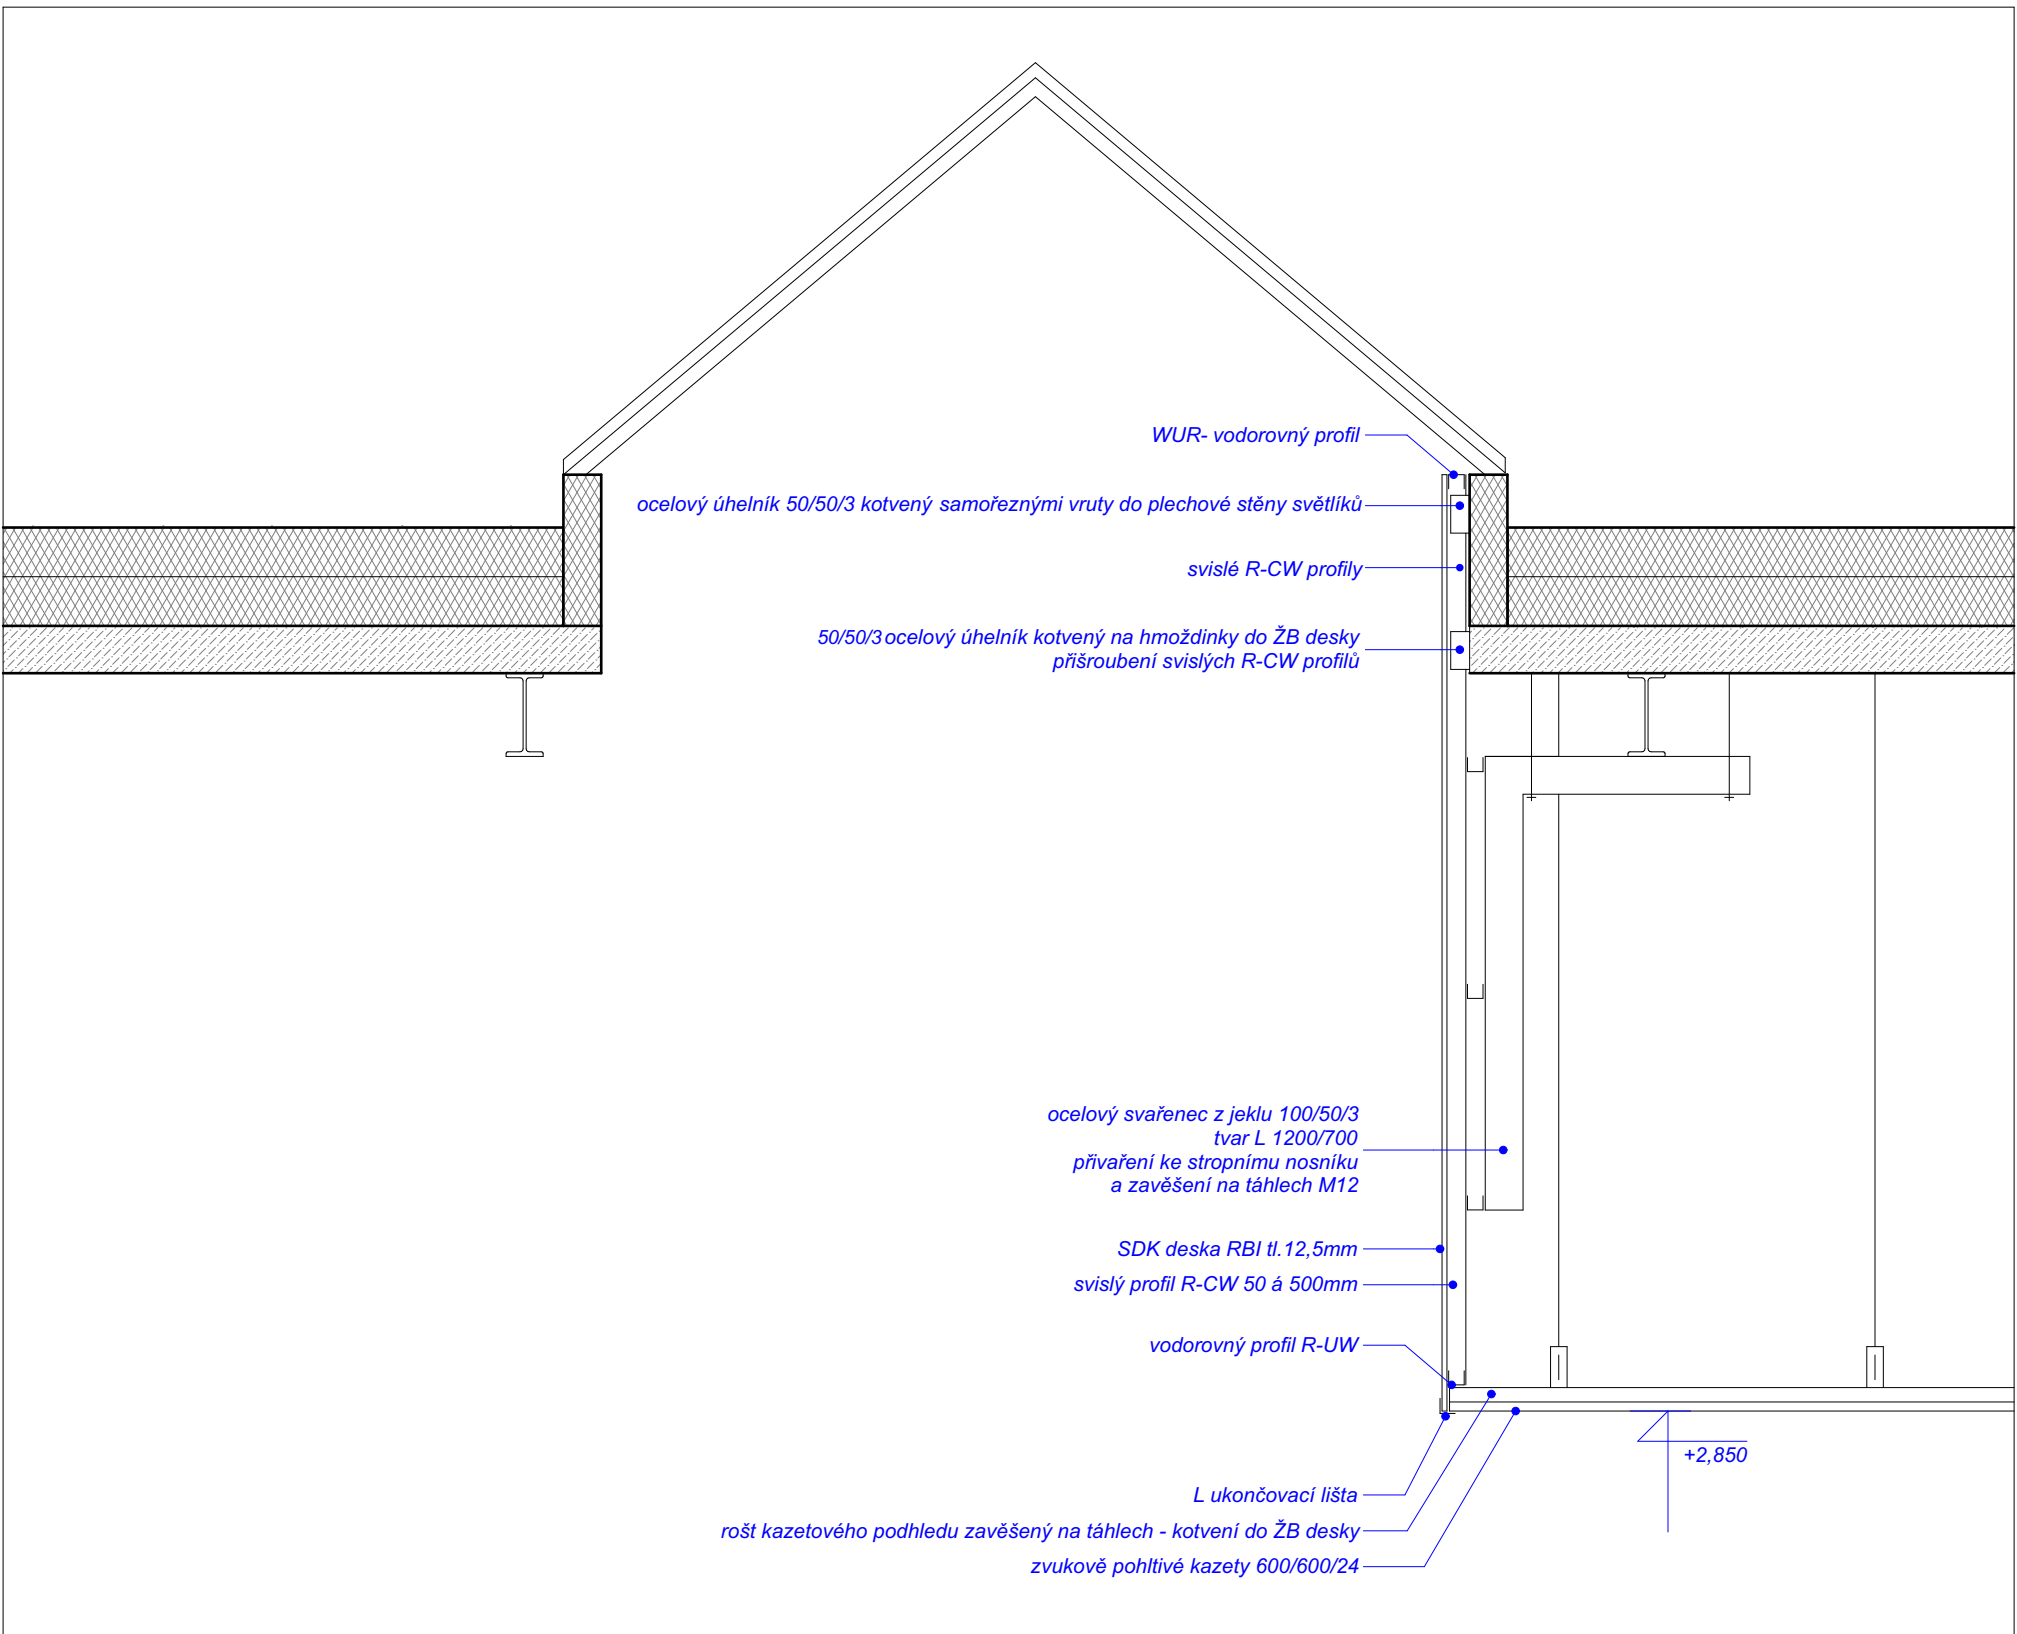

0,000 = stávající podlaha 1NP

KRESLIL	VYPRACOVAL	ZODP.PROJEKTANT
Ing. Pavel Švestka	Ing. Pavel Švestka	Ing. Pavel Švestka
Červená Voda 391	Červená Voda 391	Červená Voda 391
INVESTOR Střední odborné učiliště opravárenské, Předměstí 427, Králupy		
PROFESE STAVEBNÍ ČÁST		
FORMÁT	A 1	
DATUM	03/2024	
STUPEŇ	DZS	
Č. ZAKÁZKY	102024	
MĚŘÍTKO	1:50	Č. VÝKRESU D.1.04

**Rekonstrukce kuchyně v hlavním objektu**  
**Středního odborného učiliště opravárenského**  
**Králupy – REVIZE 2024**

Řezy A, C, Řez podhledem ve světlíku