


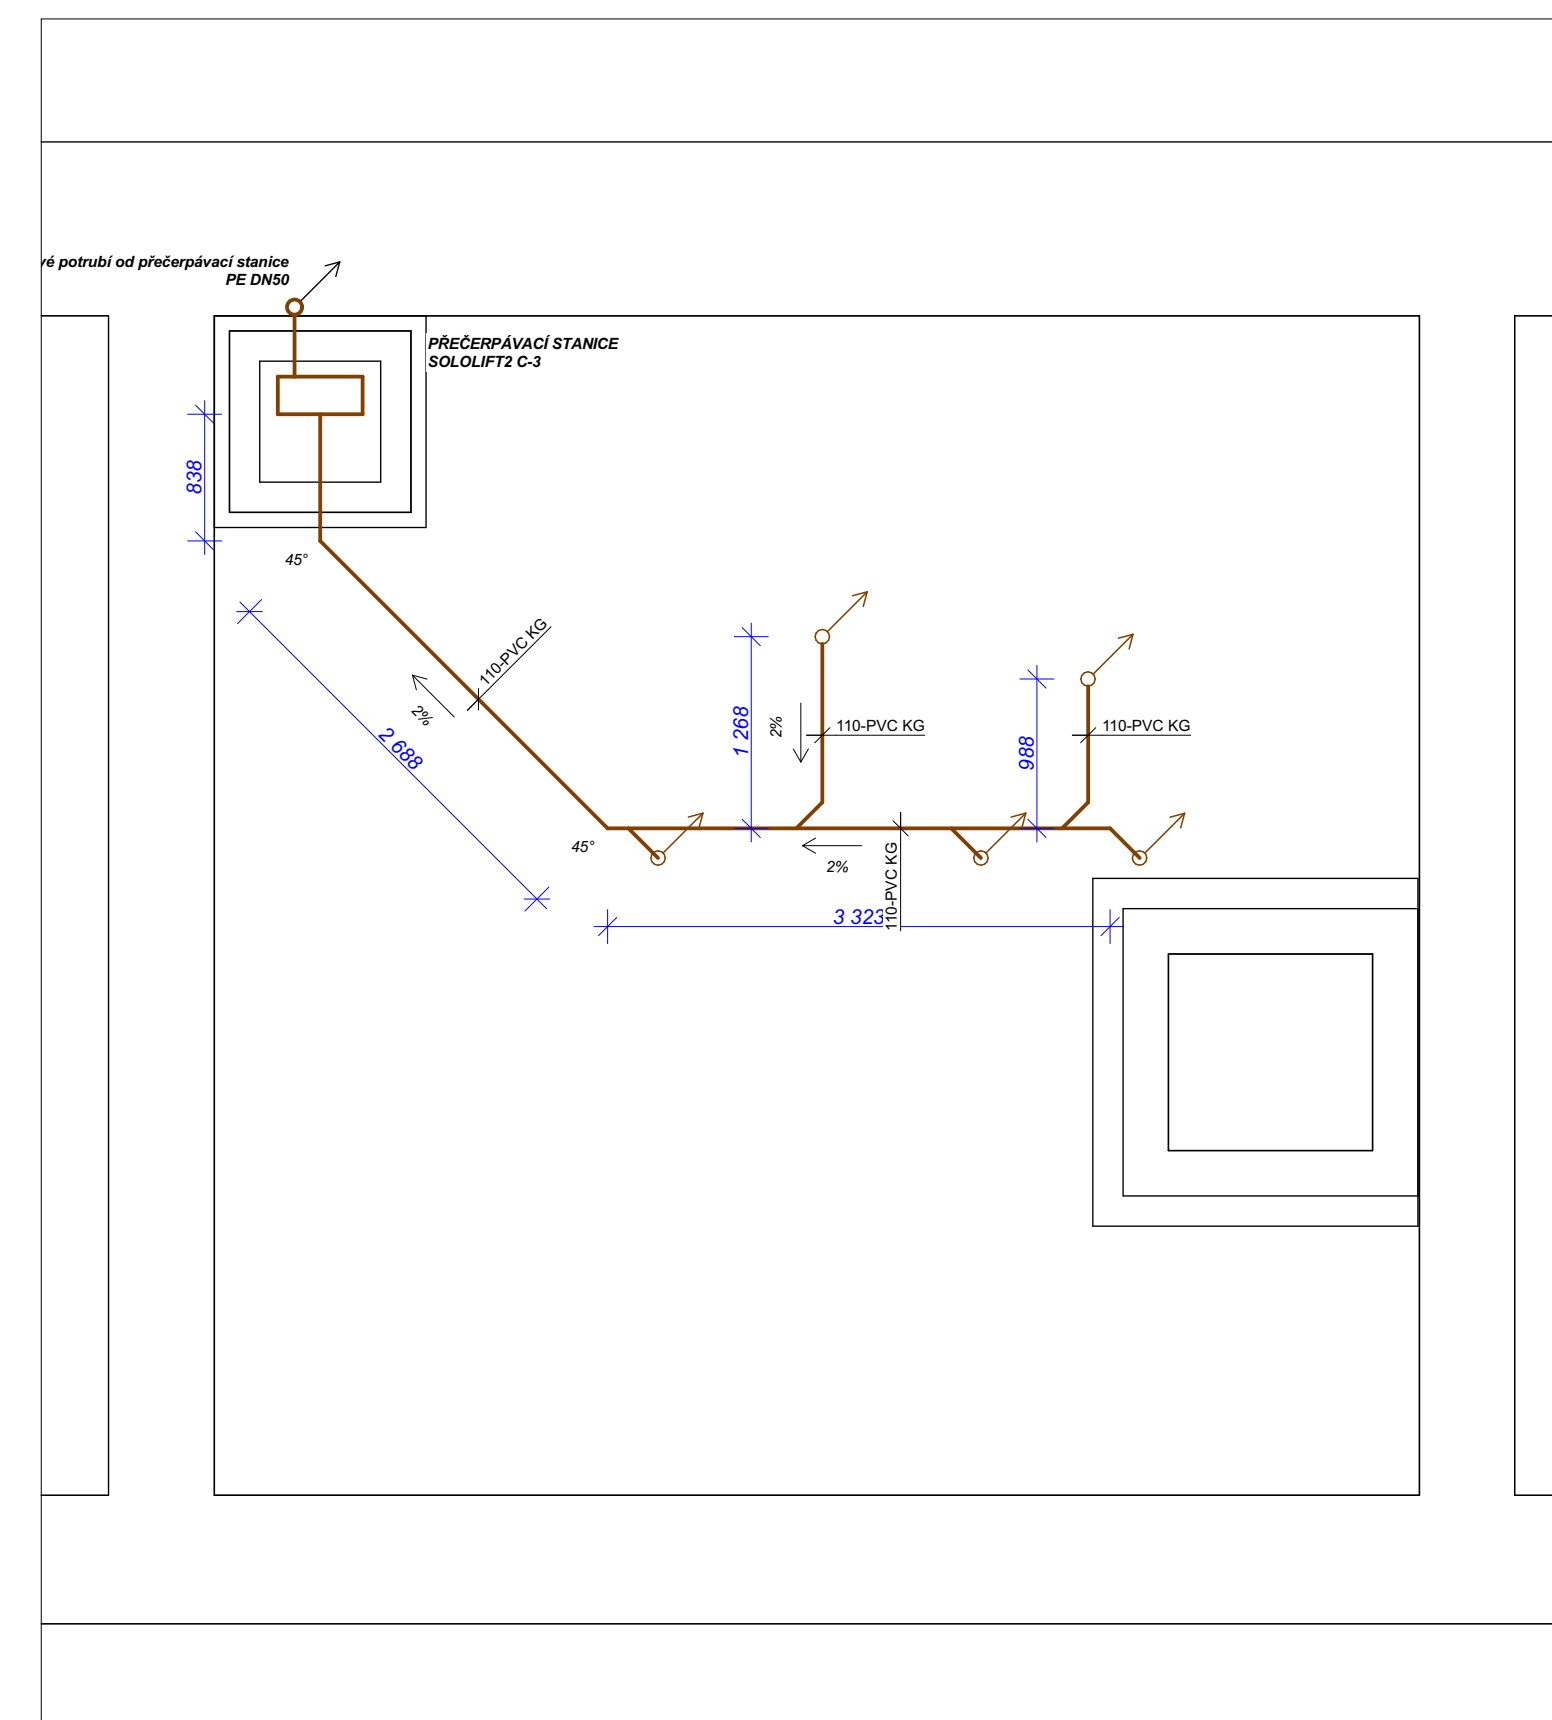

## Základy - KANALIZACE



## 1:20

