




ŘEZ "A-A"

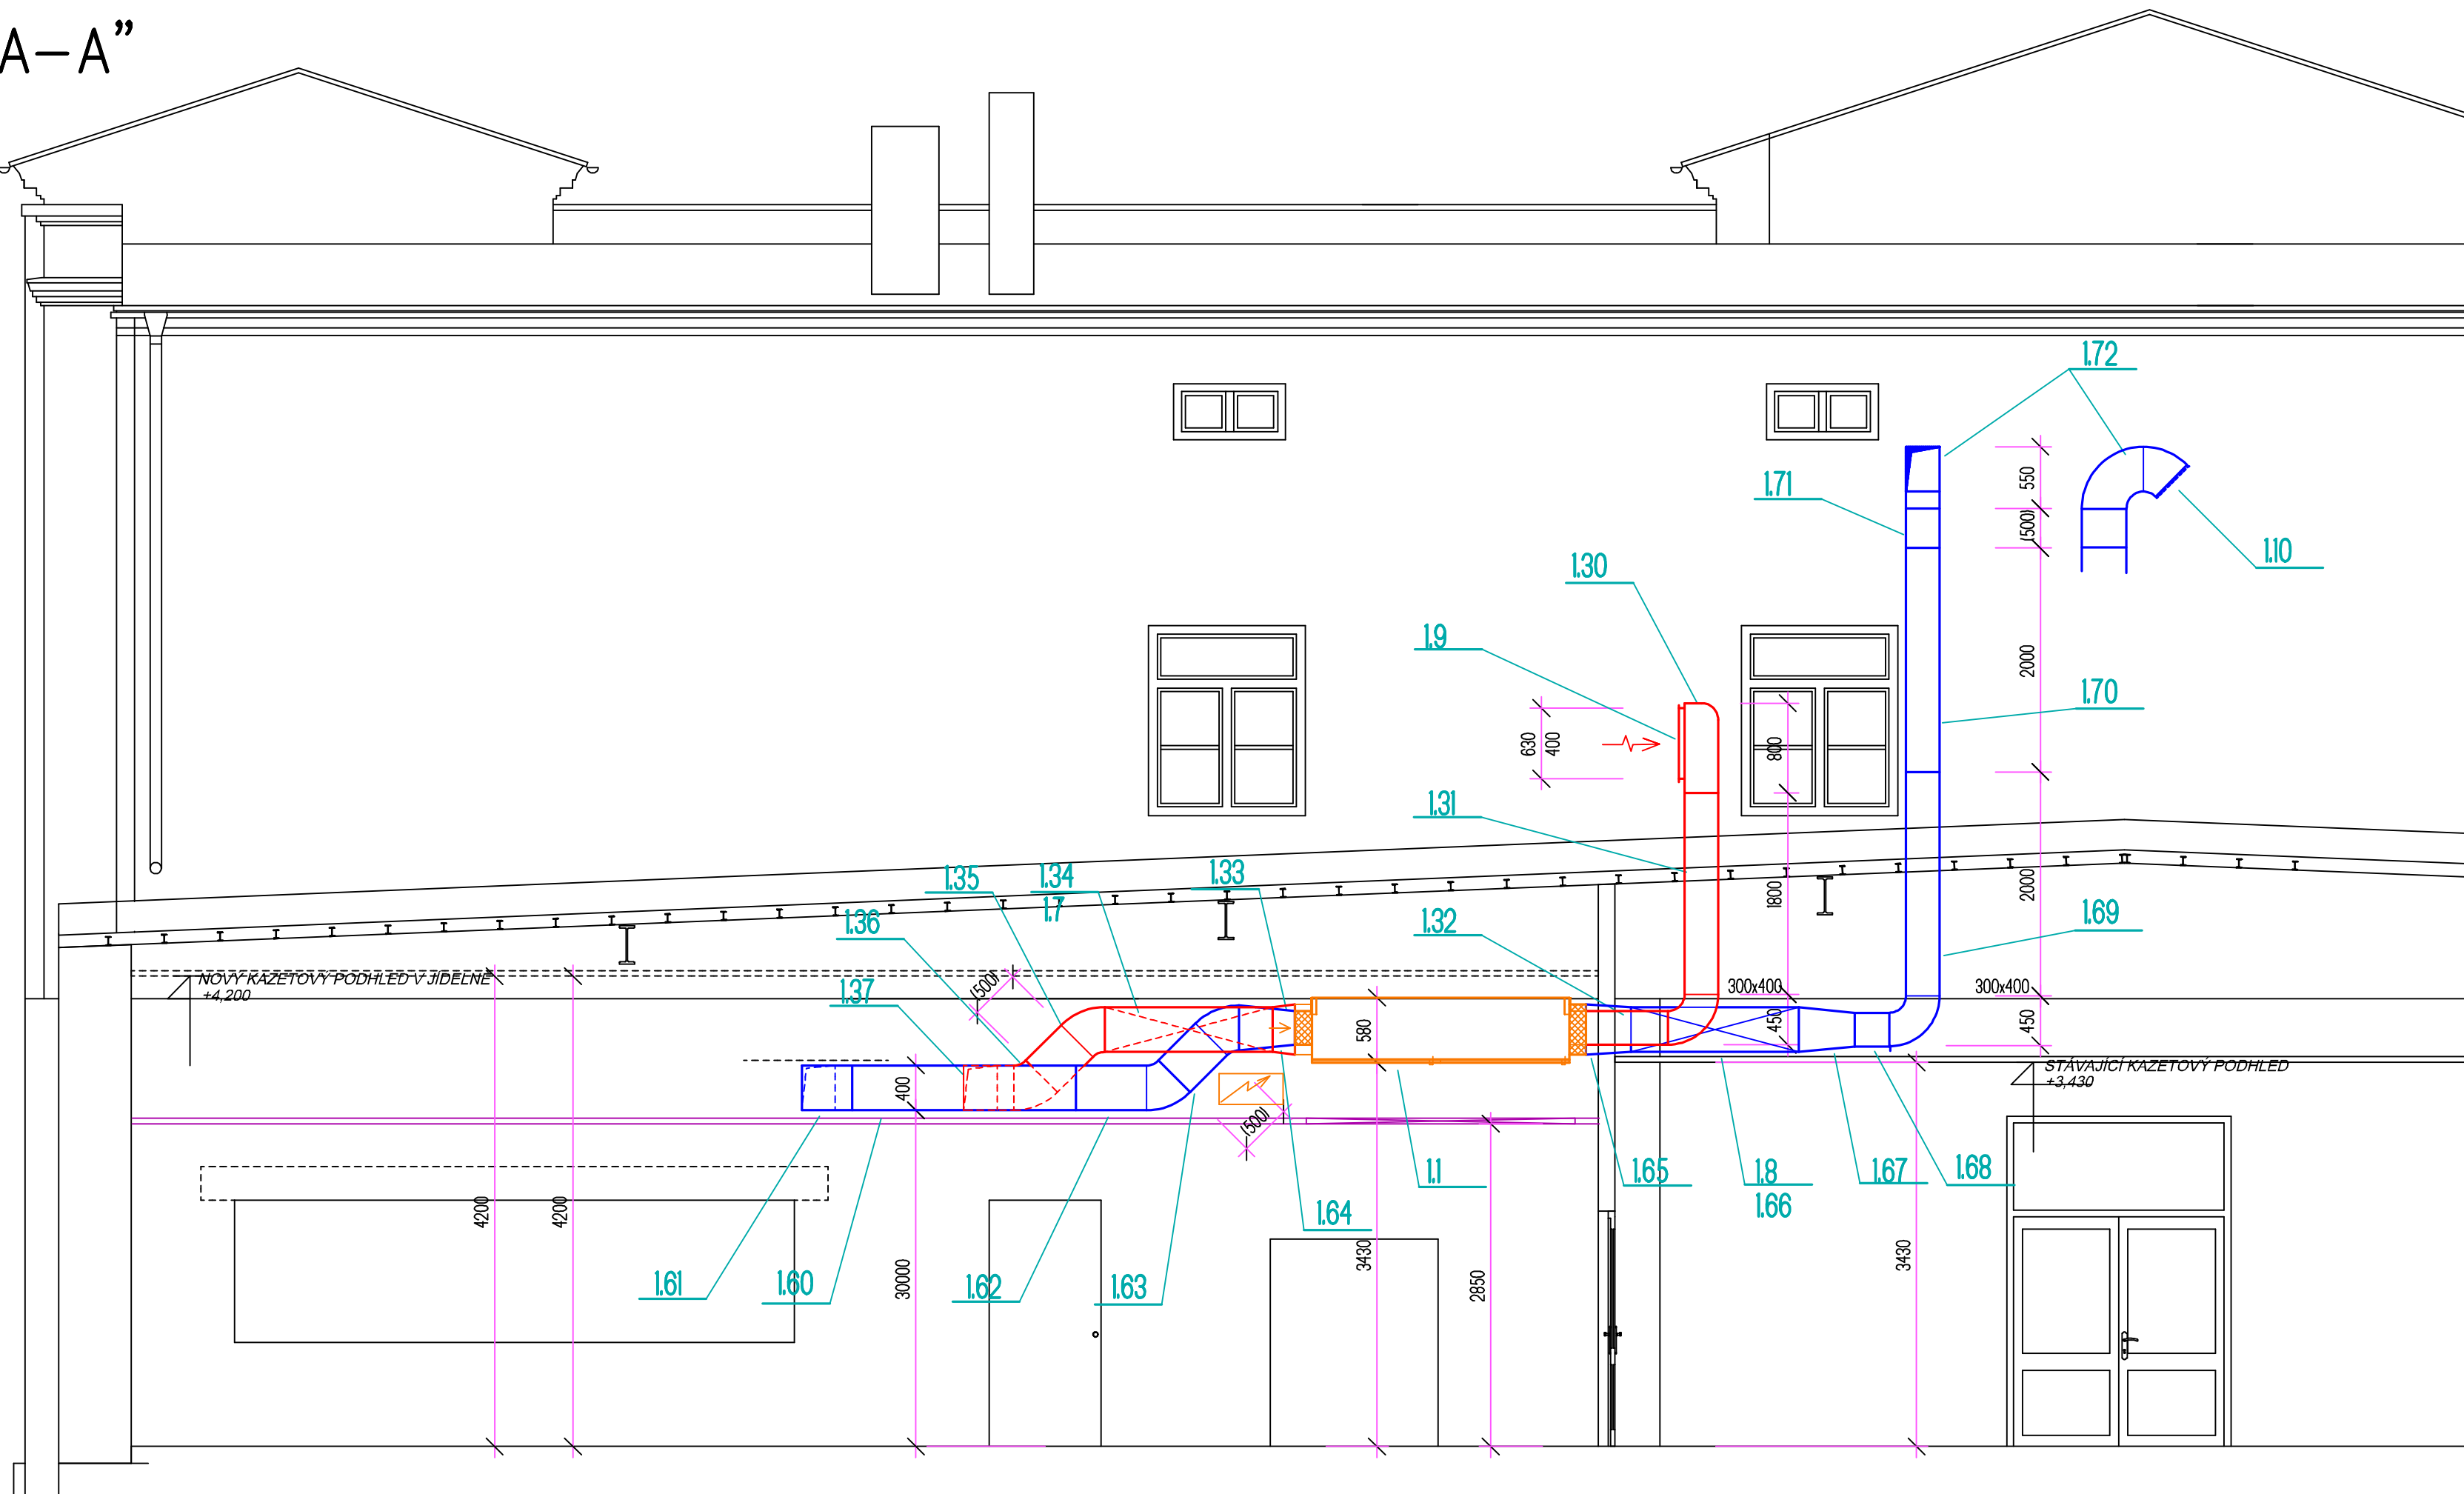


ŘEZ "B-B"

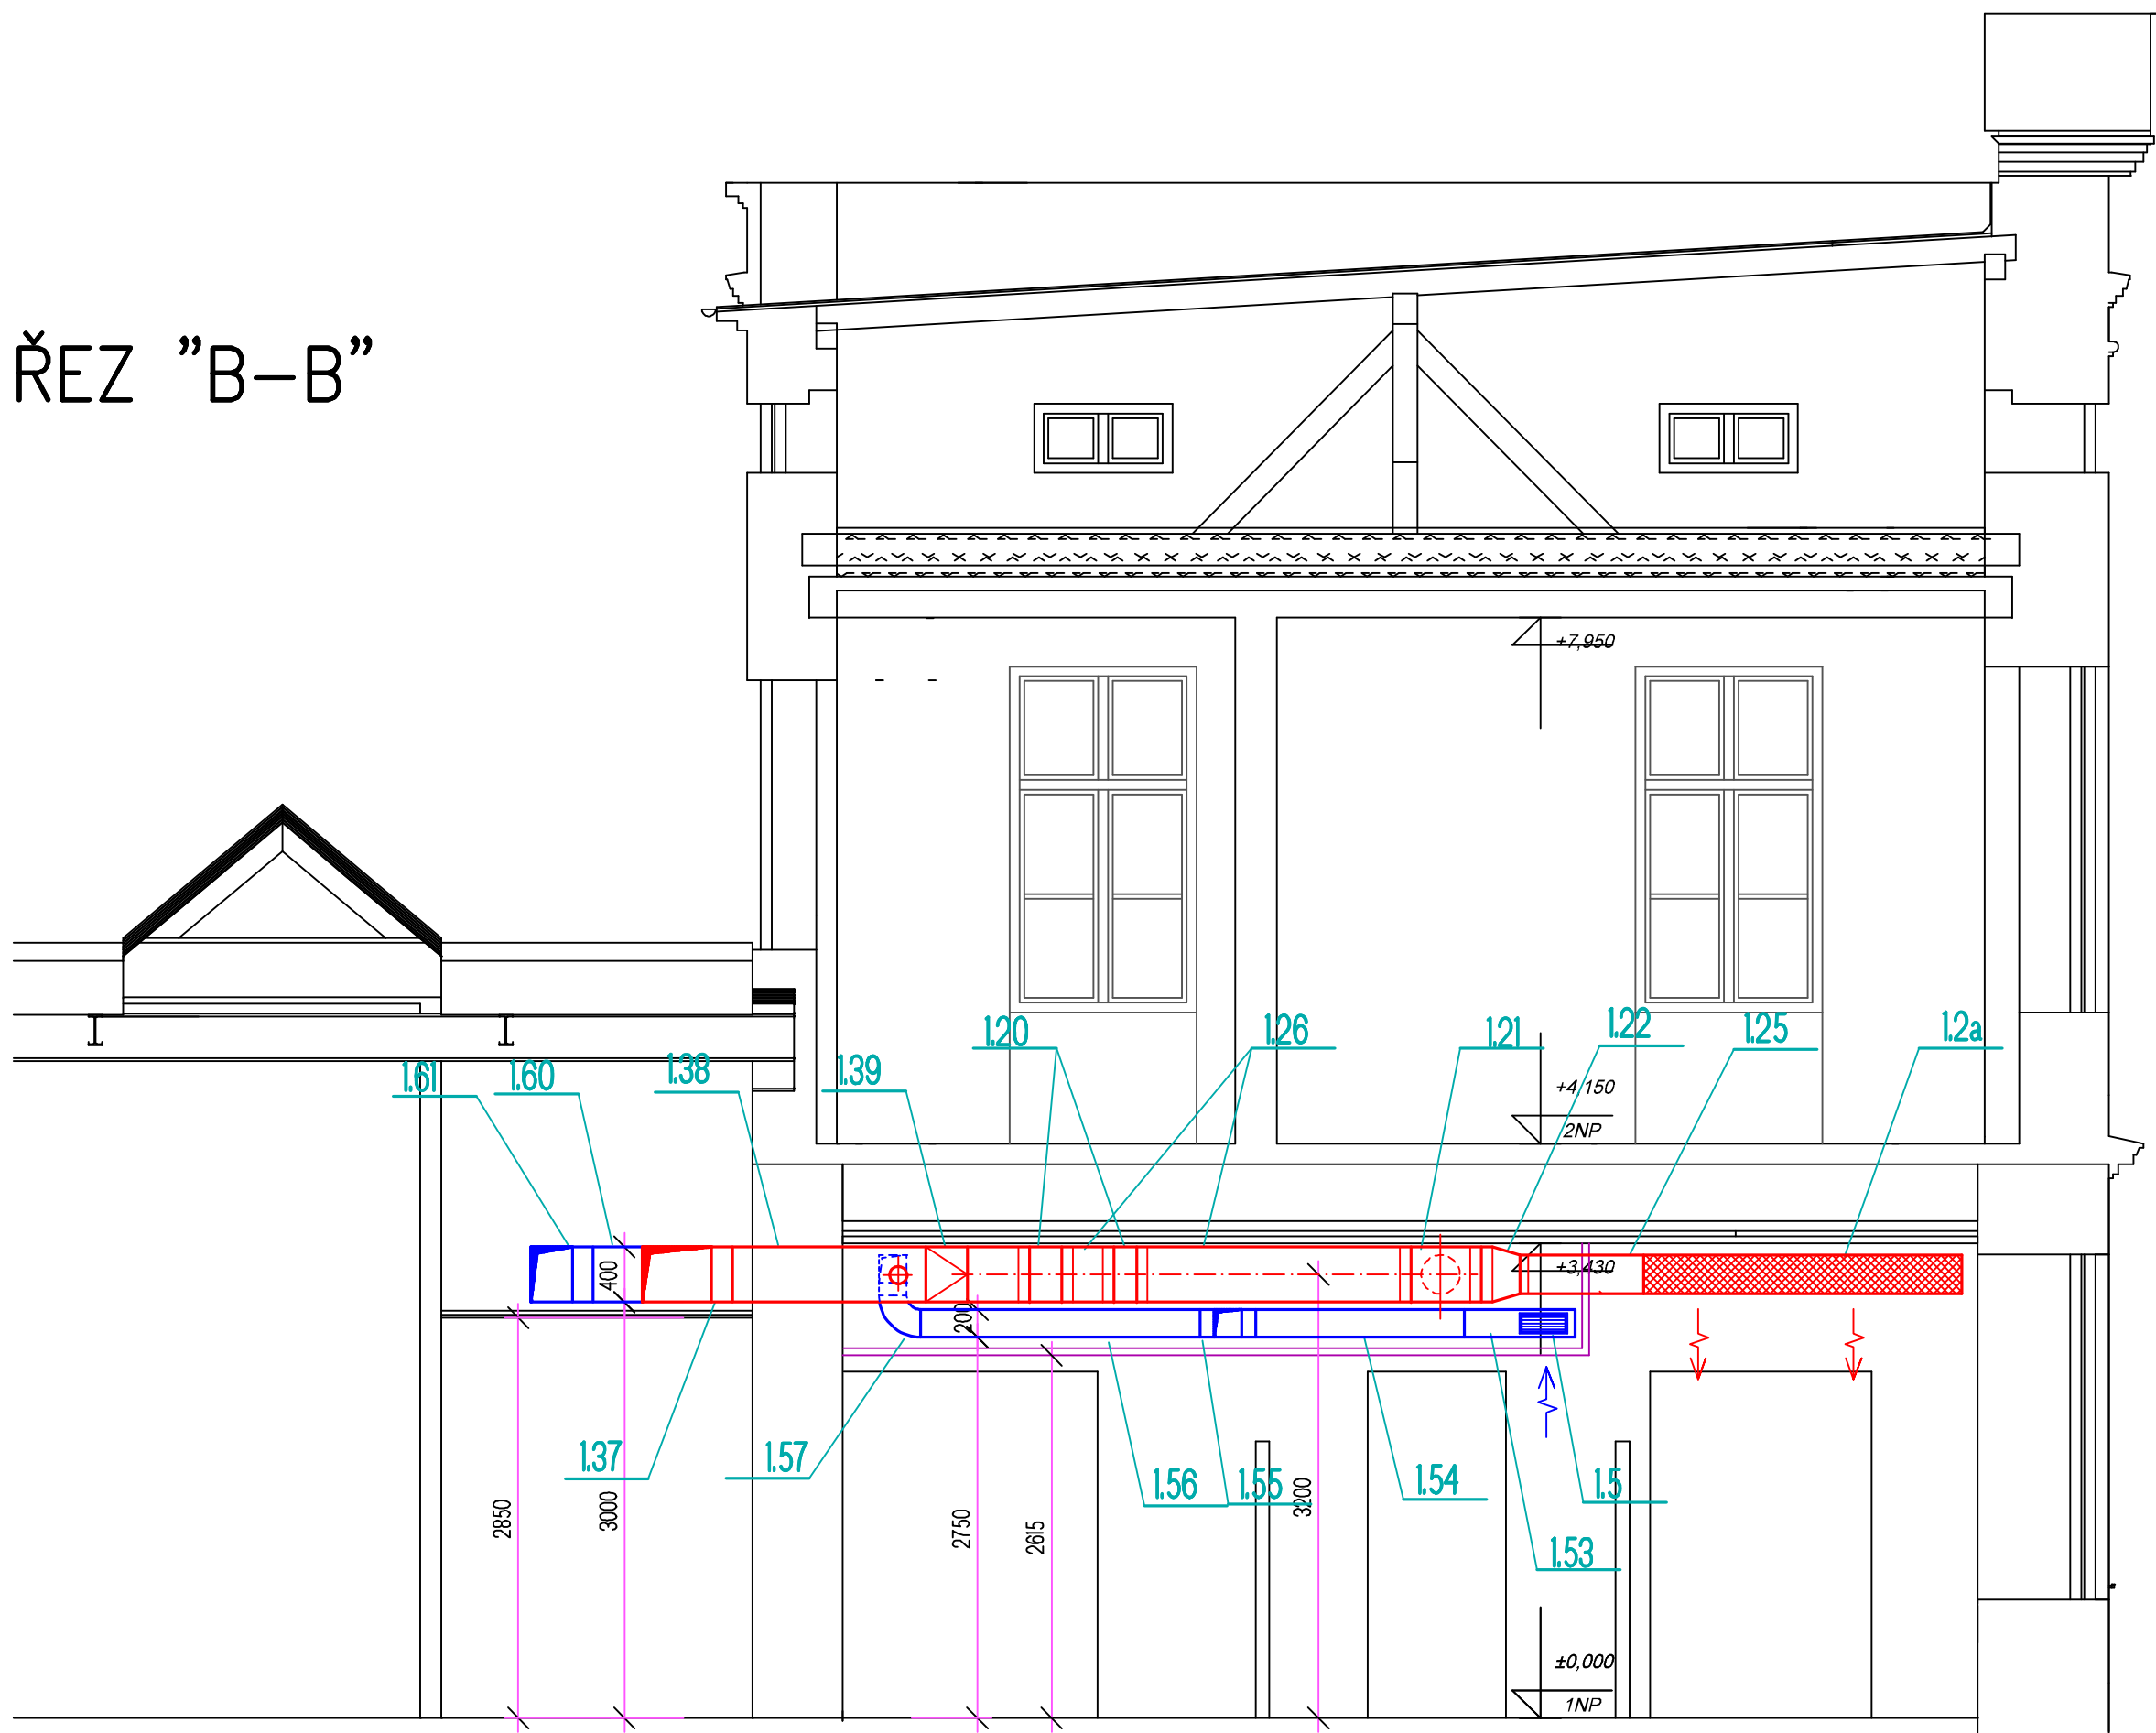

ŘEZ "C-C"

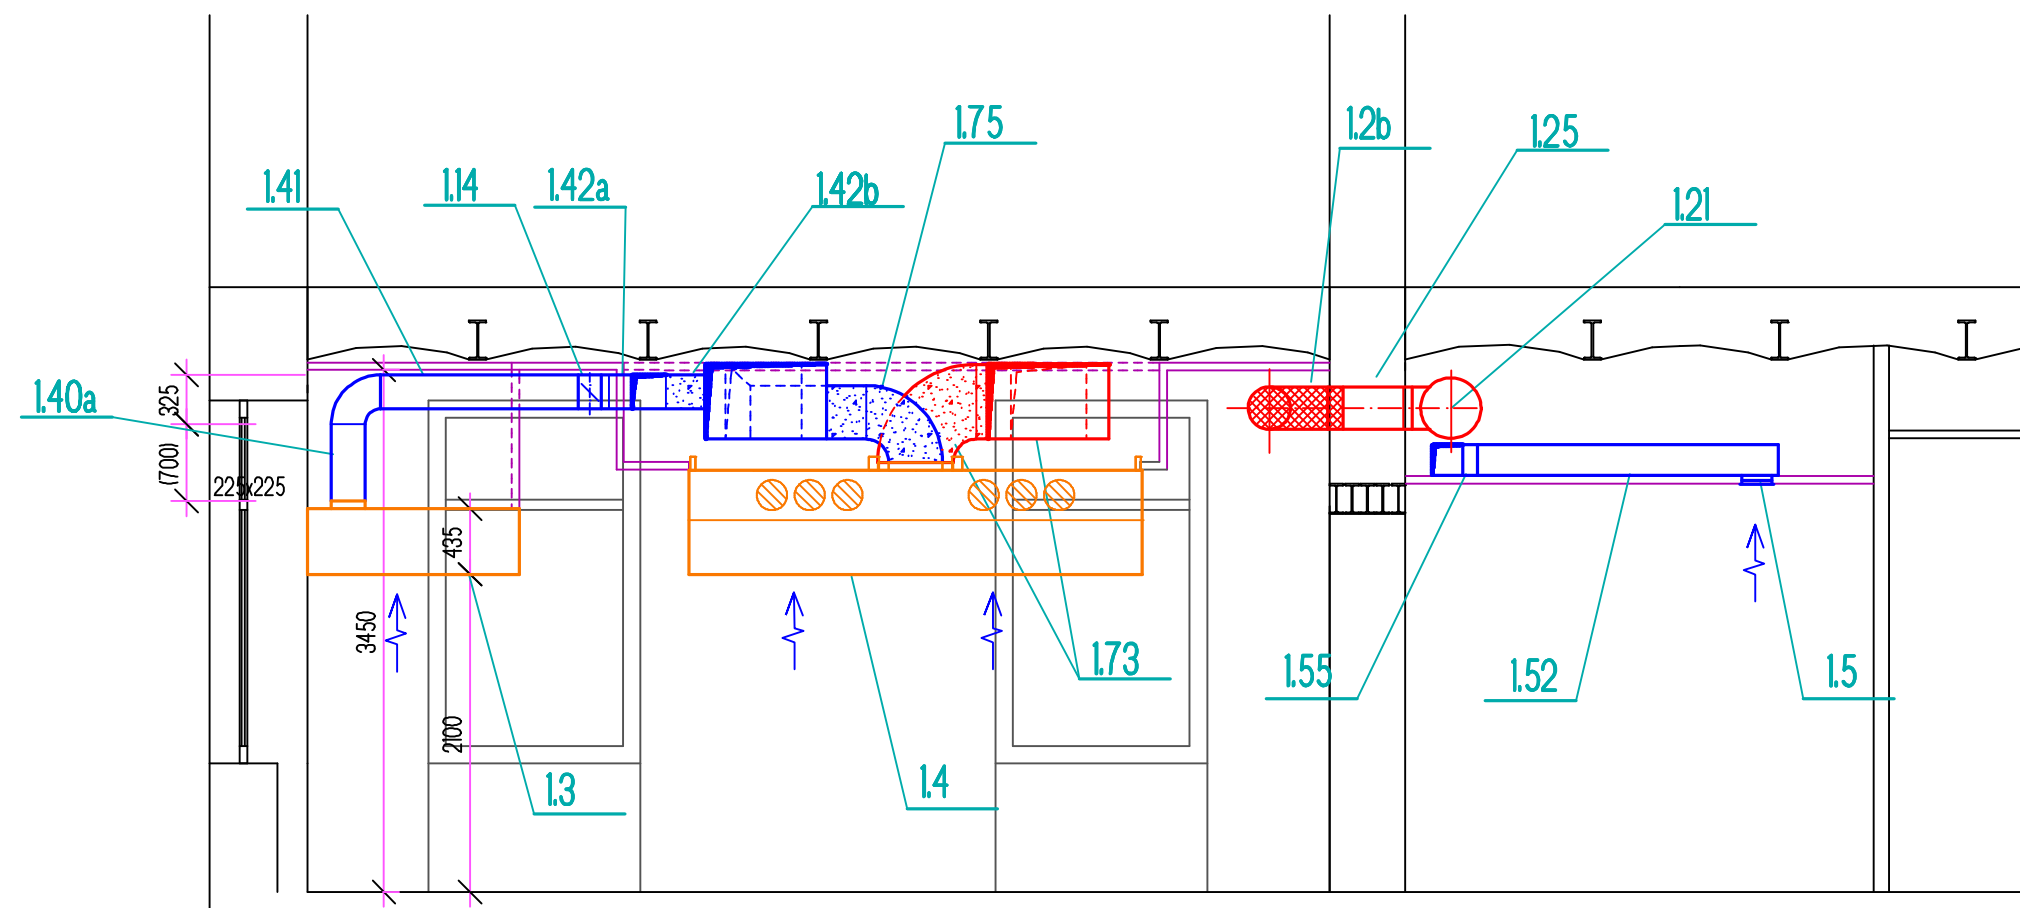

ŘEZ "D-D"

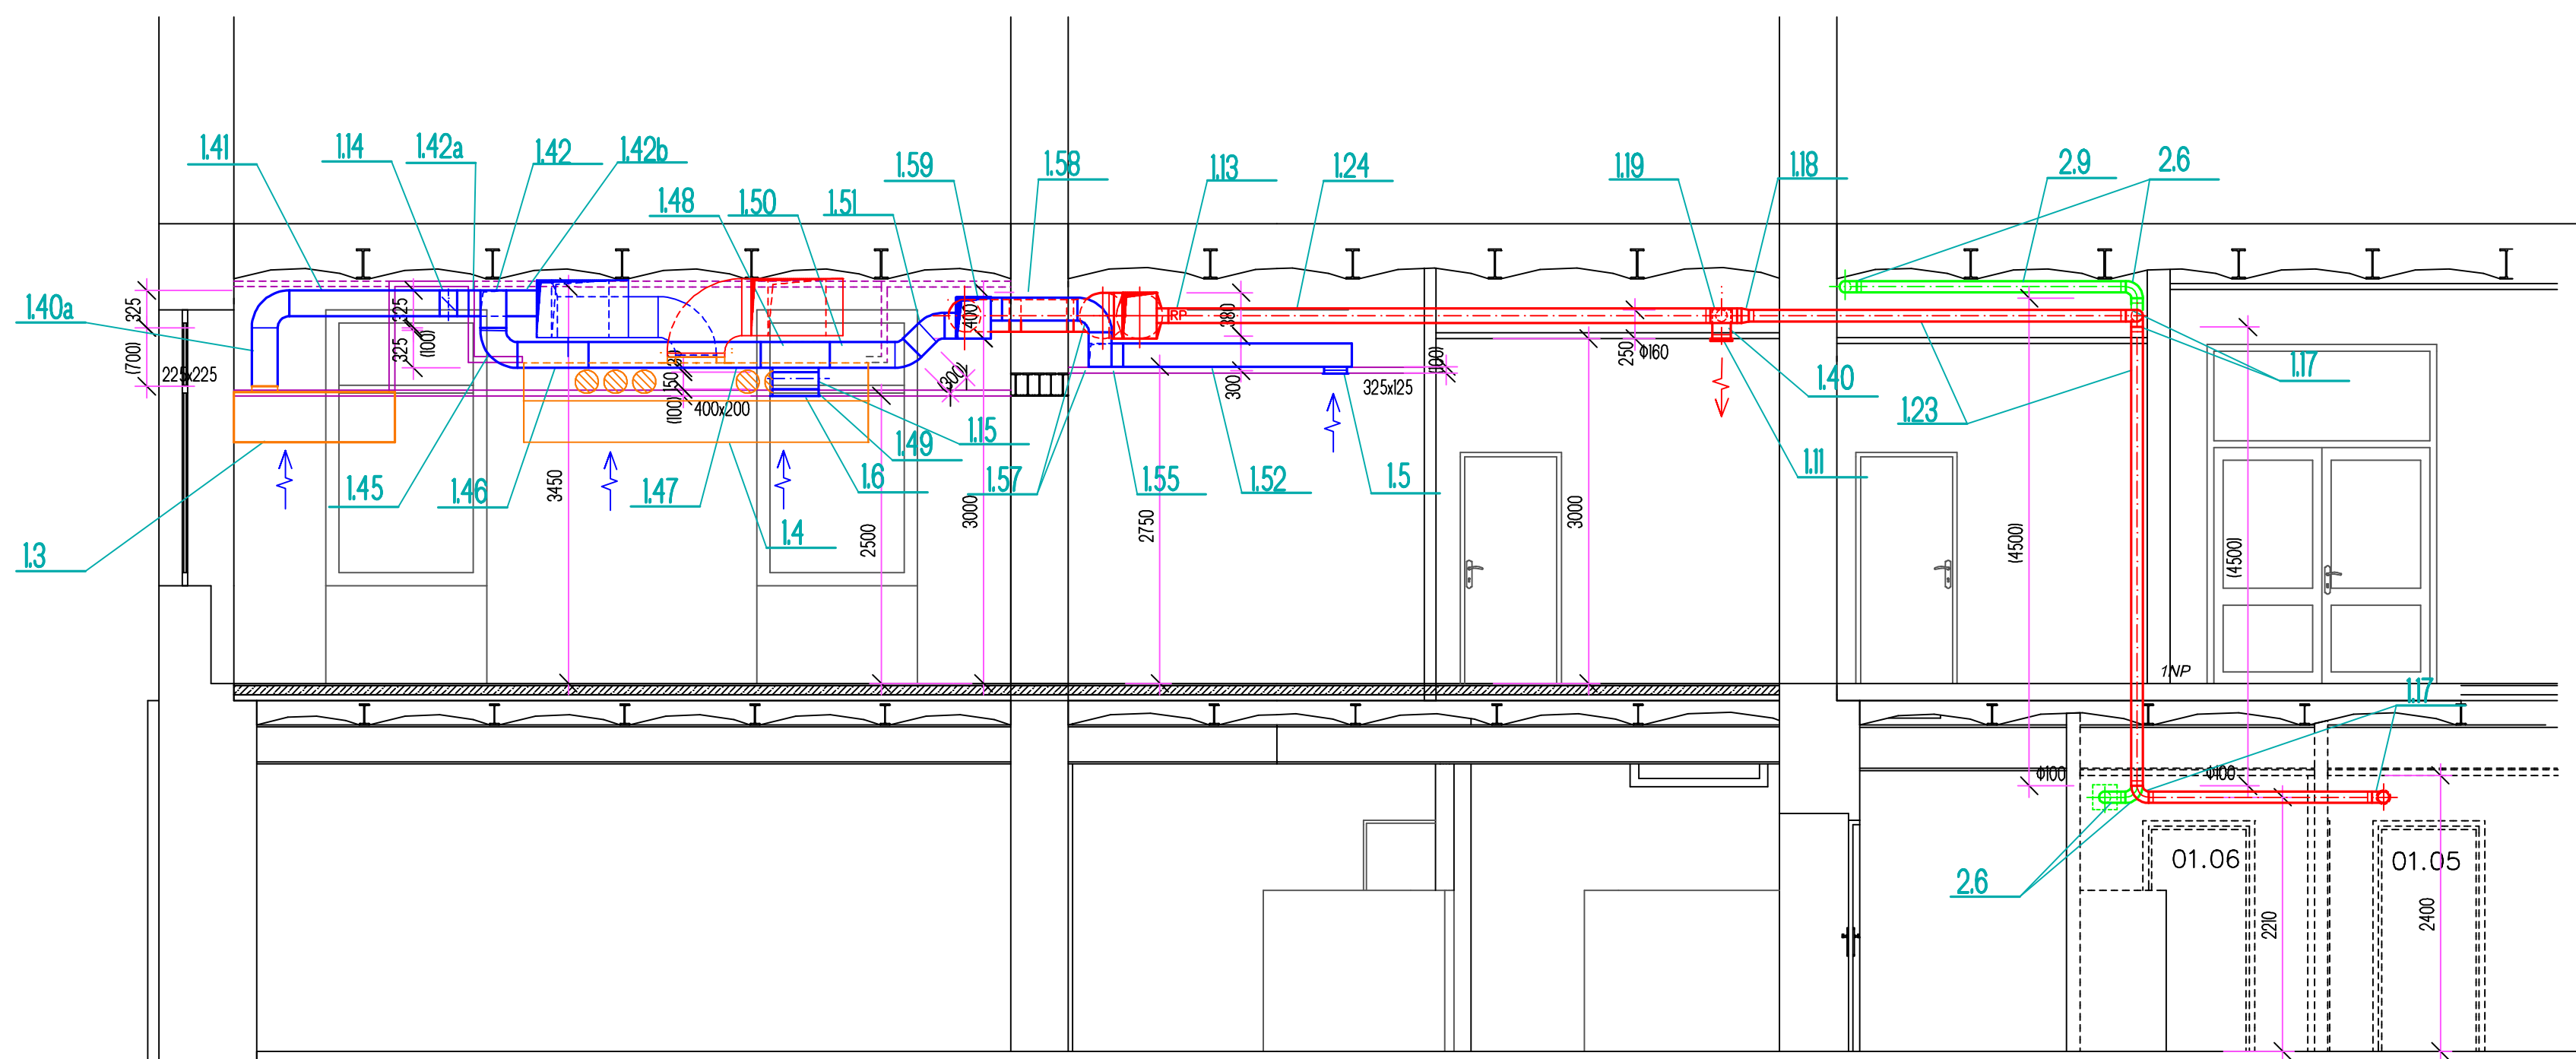

ŠVESTKA - PROJEKTOVÁNÍ POZEMNÍCH STAVEB ČERVENÁ VODA 391 tel: 607762222 e-mail: pavel@svestka-ps.cz		ING. ROMANA VACKOVÁ PROJEKTOVACÍ ČINNOST VE VÝSTAVBĚ 561 02 DOLNÍ DOBRUČ 654 T: 465 523 682 e-mail: vackova@cominet.cz	
VEDOUcí PROJEKTU ING. PAVEL ŠVESTKA		VYPRACOVAL ING. R. VACKOVÁ	
ZODPOVĚDNÝ PROJEKTANT PROFESE ING. R. VACKOVÁ			
INVESTOR	Střední odborné učiliště opravárenské, Předměstí 427, Kralupy	FORMAT	A3
MÍSTO STAVBY	Kralupy	DATUM	11/2024
STAVBA	REKONSTRUKCE KUCHYNĚ V HLAVNÍM OBJEKTU STŘEDNÍHO ODBORNÉHO UČILIŠTĚ OPRAVÁRENSKÉHO KRALUPY - REVIZE 2024	STUPĚN PD	DPS
		MĚŘÍTKO	1:50
		Č. ZAKÁZKY	242015
		KÓD OBJEKTU	KÓD PROFESE
ČÁST	VZDUCHOTECHNIKA	ČÍSLO KOPIE	ČÍSLO REVIZE
OBSAH	ŘEZY A-D		ČÍSLO VÝKRESU D.1.4.2.1-5