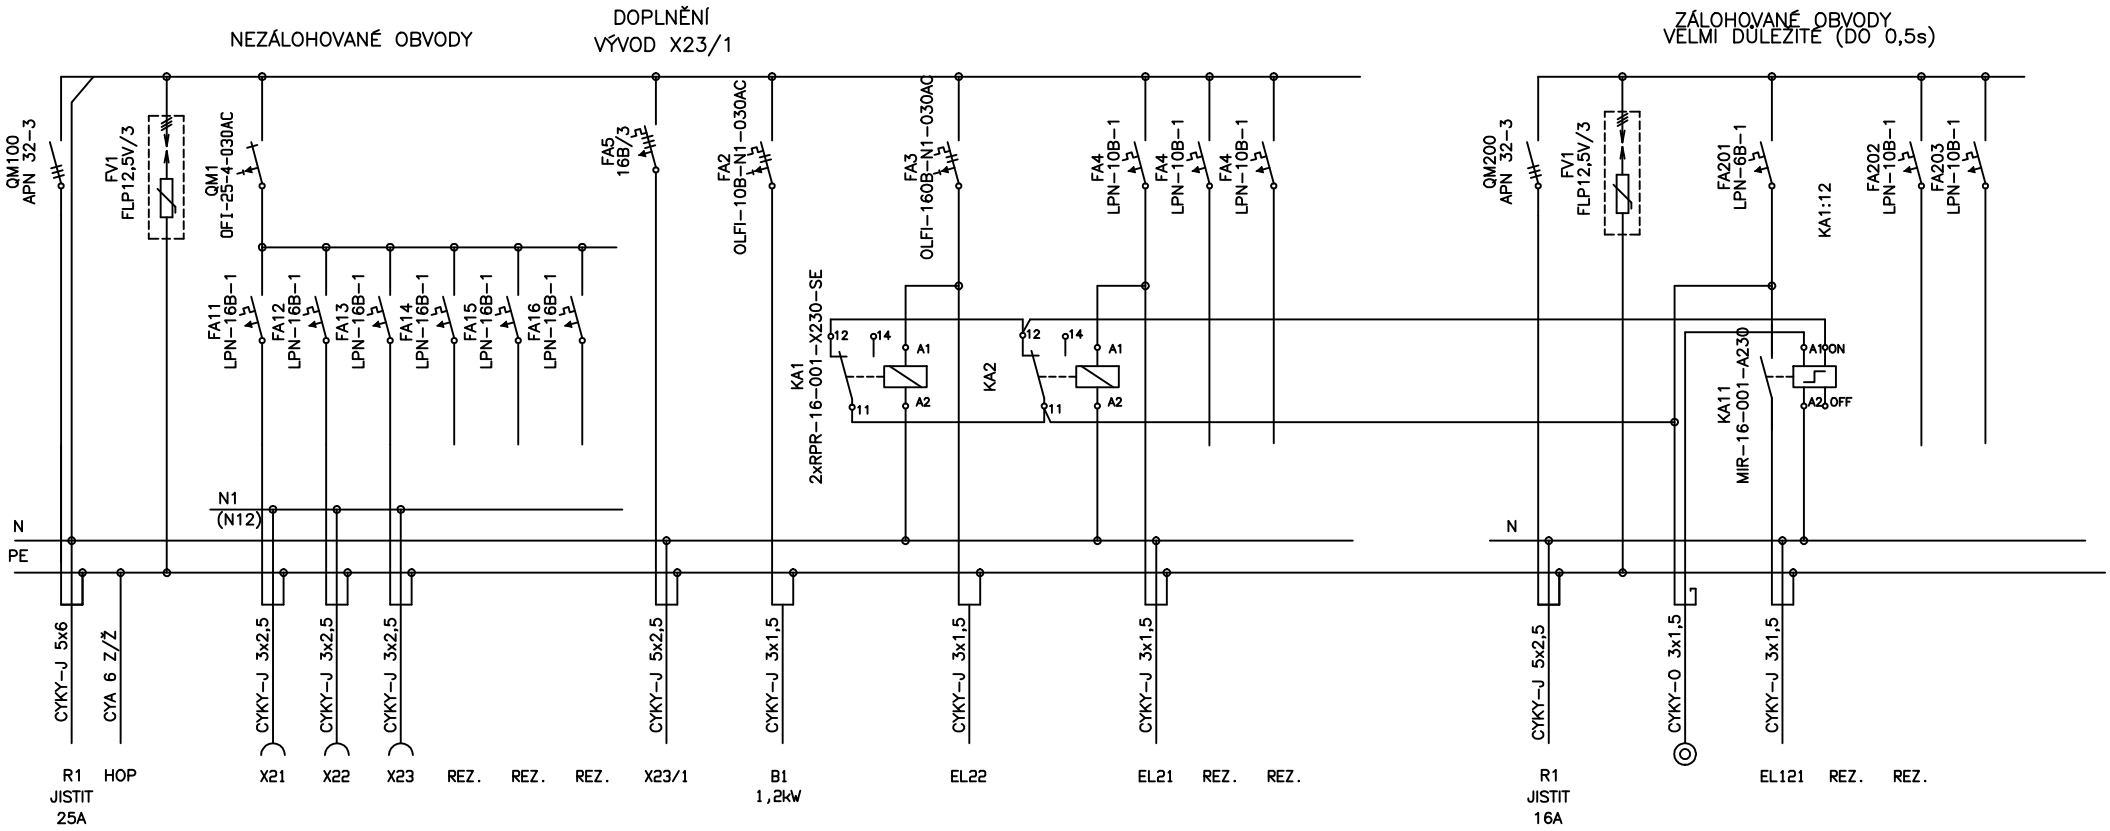

POZNÁMKA:

STÁVAJÍCÍ ROZVÁDĚČ

OBVODY ZÁLOŽNÍHO NAPÁJENÍ OPATŘIT KRYTEM S VÝSTRAŽNOU TABULKOU
"POZOR - POD NAPĚTÍM I PŘI VYPNUTÉM HLAVNÍM VYPÍNAČI" A TABULKOU
"POZOR ZPĚTNÝ PROUD - VYPNI OBĚ STRANY"

ČTYŘŘADÁ OCELOPLECHOVÁ ROZVODNICE V ZAPUŠTĚNÉM
PROVEDENÍ RZB-4N96-B O ROZMĚRECH 545x735x155mm
KRYTÍ: IP 30/IP20, PŘÍVOD I VÝVODY PROVEDENY HOREM
ROZVODNÁ SOUSTAVA: 3 NPE AC 50Hz 230/400V/TN-S
OCHRANA PŘED NEBEZPEČNÝM DOTYKEM: AUTOMATICKÝM ODPOJENÍM
OD ZDROJE

3				PROJEKTY STAVEB +420 737 482 888 www.projektystaveb.com	Akce:	ÚPRAVA OBJEKTU NA VÝSLUNÍ PRO POTŘEBU SPECIALIZOVANÉ SLUŽBY DOZP PRO DĚTLI A MLADÉ DOSPĚLÉ S NÁROČNÝM CHOVÁNÍM	List:	1/1	STUPEŇ: DSP
2									Datum:
1					Část:	D.1.4.4 ELEKTROINSTALACE (SILNOPROUDÁ ELEKTROTECHNIKA)	Vypracoval:	ZDENĚK NEŤUKA,DiS.	03/2012
Zm:	Popis změny:	Provedl:	Datum:	Soubor: Schéma_R1.dwg	Stavebník:	PARDUBICKÝ KRAJ, KOMENSKÉHO NÁMÍSTÍ 125, PARDUBICE	Zopd.projektant:	ING.TOMÁŠ FRIŠ	03/2012
Tento dokument je duševním vlastnictvím fy.ADECO s.r.o. Bez jejího pís. souhlasu nesmí být předán jiné osobě, nebo jinak zneužit.					Číslo výkresu:	D.1.4.4.D	Hl. projektant:	ING.TOMÁŠ FRIŠ	03/2012

DOPLNĚNÍ RZVÁDĚČ R2
PŘEHLEDOVÉ SCHÉMA

Č.PARÉ