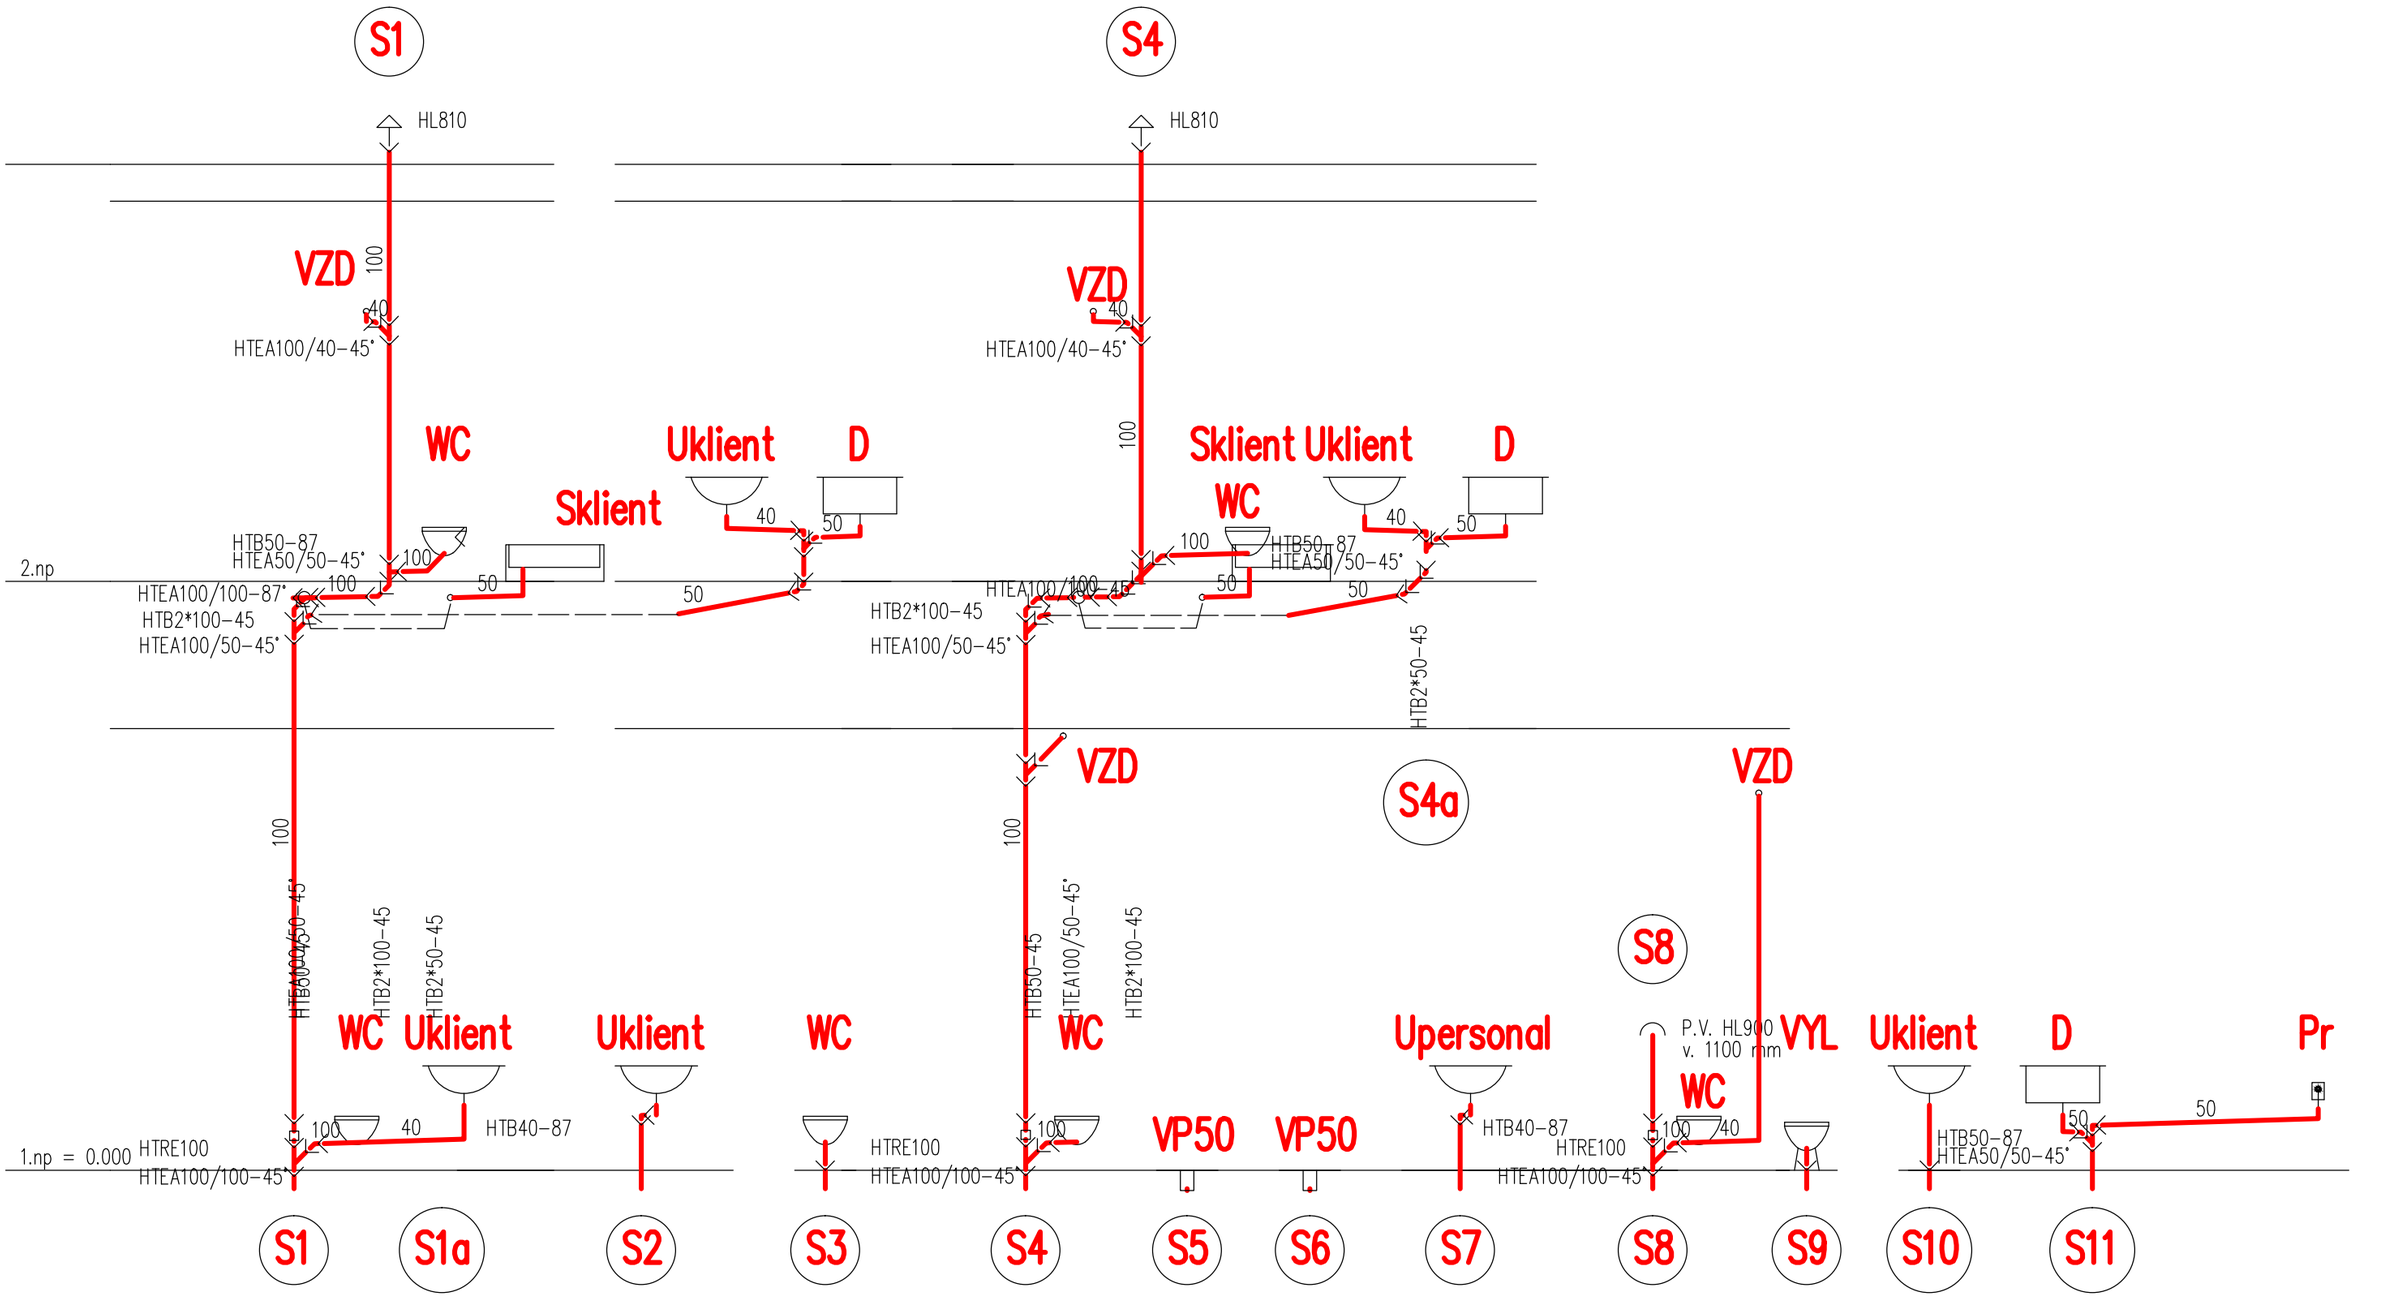

VYPRACOVAL: LUBOŠ BARTOŠ ZDRAVOTNÍTECHNIKA STAVBY ZDRAVOTNĚTECHNICKÉ ČKAIT 0601828	HLAVNÍ INŽENÝR PROJEKTU: ING. TOMÁŠ FRIŠ	PROJEKTY STAVEB +420 737 482 580 www.projekce-fris.cz
STAVEBNÍK: PARDUBICKÝ KRAJ, KOMENSKÉHO NÁMĚSTÍ 125, PARDUBICE		
AKCE: Úprava objektu Na Výsluní pro potřebu: Specializované služby DOZP pro děti a mladé dospělé s náročným chováním		ČÍSLO PARÉ: STUPEŇ: DPS DATUM: II/2016 Č.ZAKÁZKY: 1/2016 MĚŘÍTKO: 1:50
ČÁST: **D.1.4.1 Zařízení zdravotně technických instalací**		
VÝKRES: **ROZVINUTÉ ŘEZY SVISLÉ KANALIZACE**		Č.V. **D.1.4.1 b) 8.**