

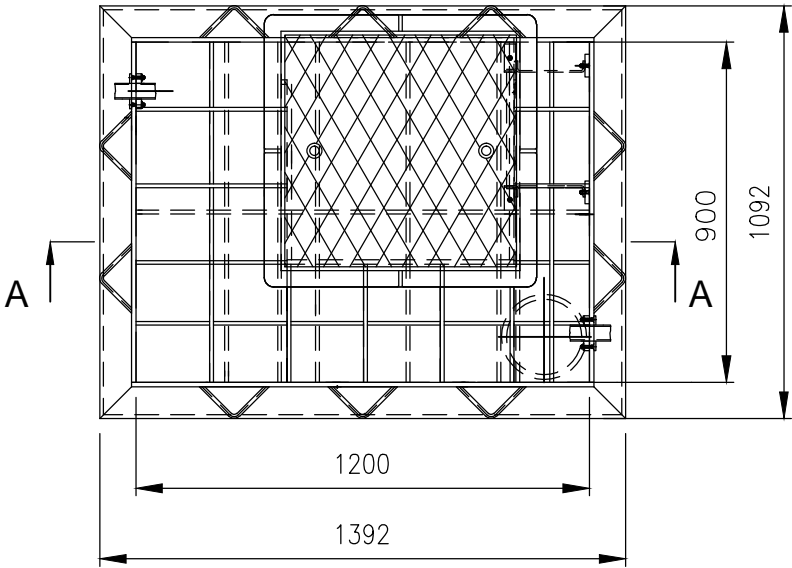



VODOMĚRNÁ ŠACHTA AS-VODO

A-A

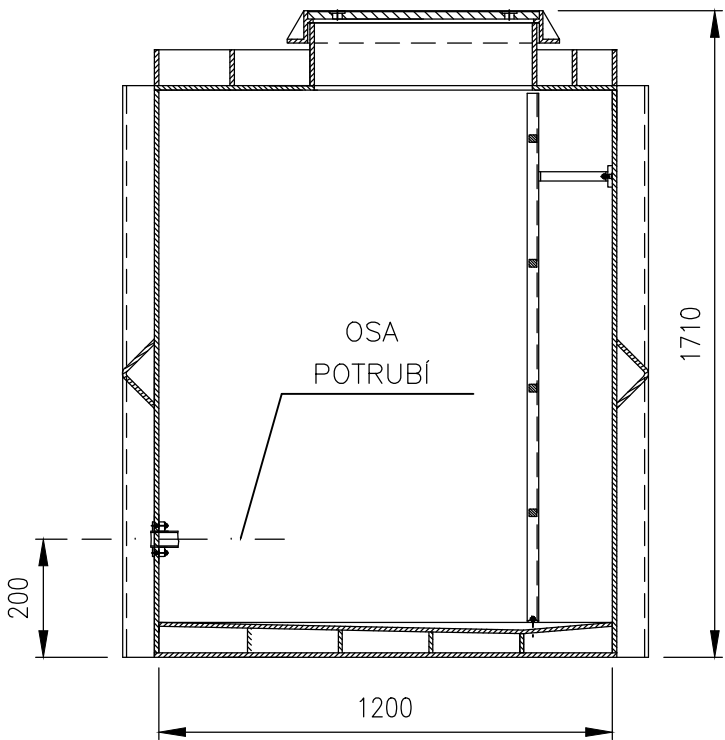

VODOMĚRNÁ ŘADA

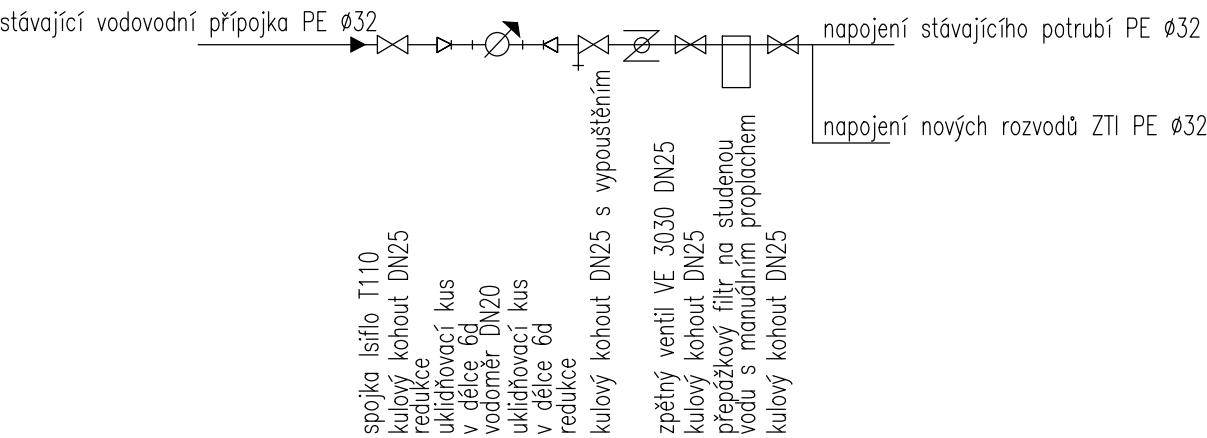

VYPRACOVAL: LUBOŠ BARTOŠ		HLAVNÍ INŽENÝR PROJEKTU:		<div><p>PROJEKTY STAVEB +420 737 482 580 www.projekce-fris.cz</p></div>
ZDRAVOTNÍ TECHNIKA STAVBY ZDRAVOTNĚ TECHNICKÉ ČKAIT 0601828		ING. TOMÁŠ FRIŠ		
STAVEBNÍK: PARDUBICKÝ KRAJ, KOMENSKÉHO NÁMĚSTÍ 125, PARDUBICE				
AKCE: Úprava objektu Na Výsluní pro potřebu: Specializované služby DOZP pro děti a mladé dospělé s náročným chováním				
ČÁST:		D.1.4.1 Zařízení zdravotně technických instalací		ČÍSLO PARÉ:
VÝKRES:		VODOMĚRNÁ ŠACHTA		STUPEŇ: DPS
				DATUM: II/2016
				Č.ZAKÁZKY: 1/2016
				MĚŘÍTKO: 1:20
				Č.V. D.1.4.1 b) 6.