
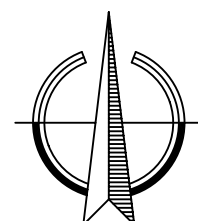


AREÁL PROSTŘEDNÍ LIPKA čp.16-


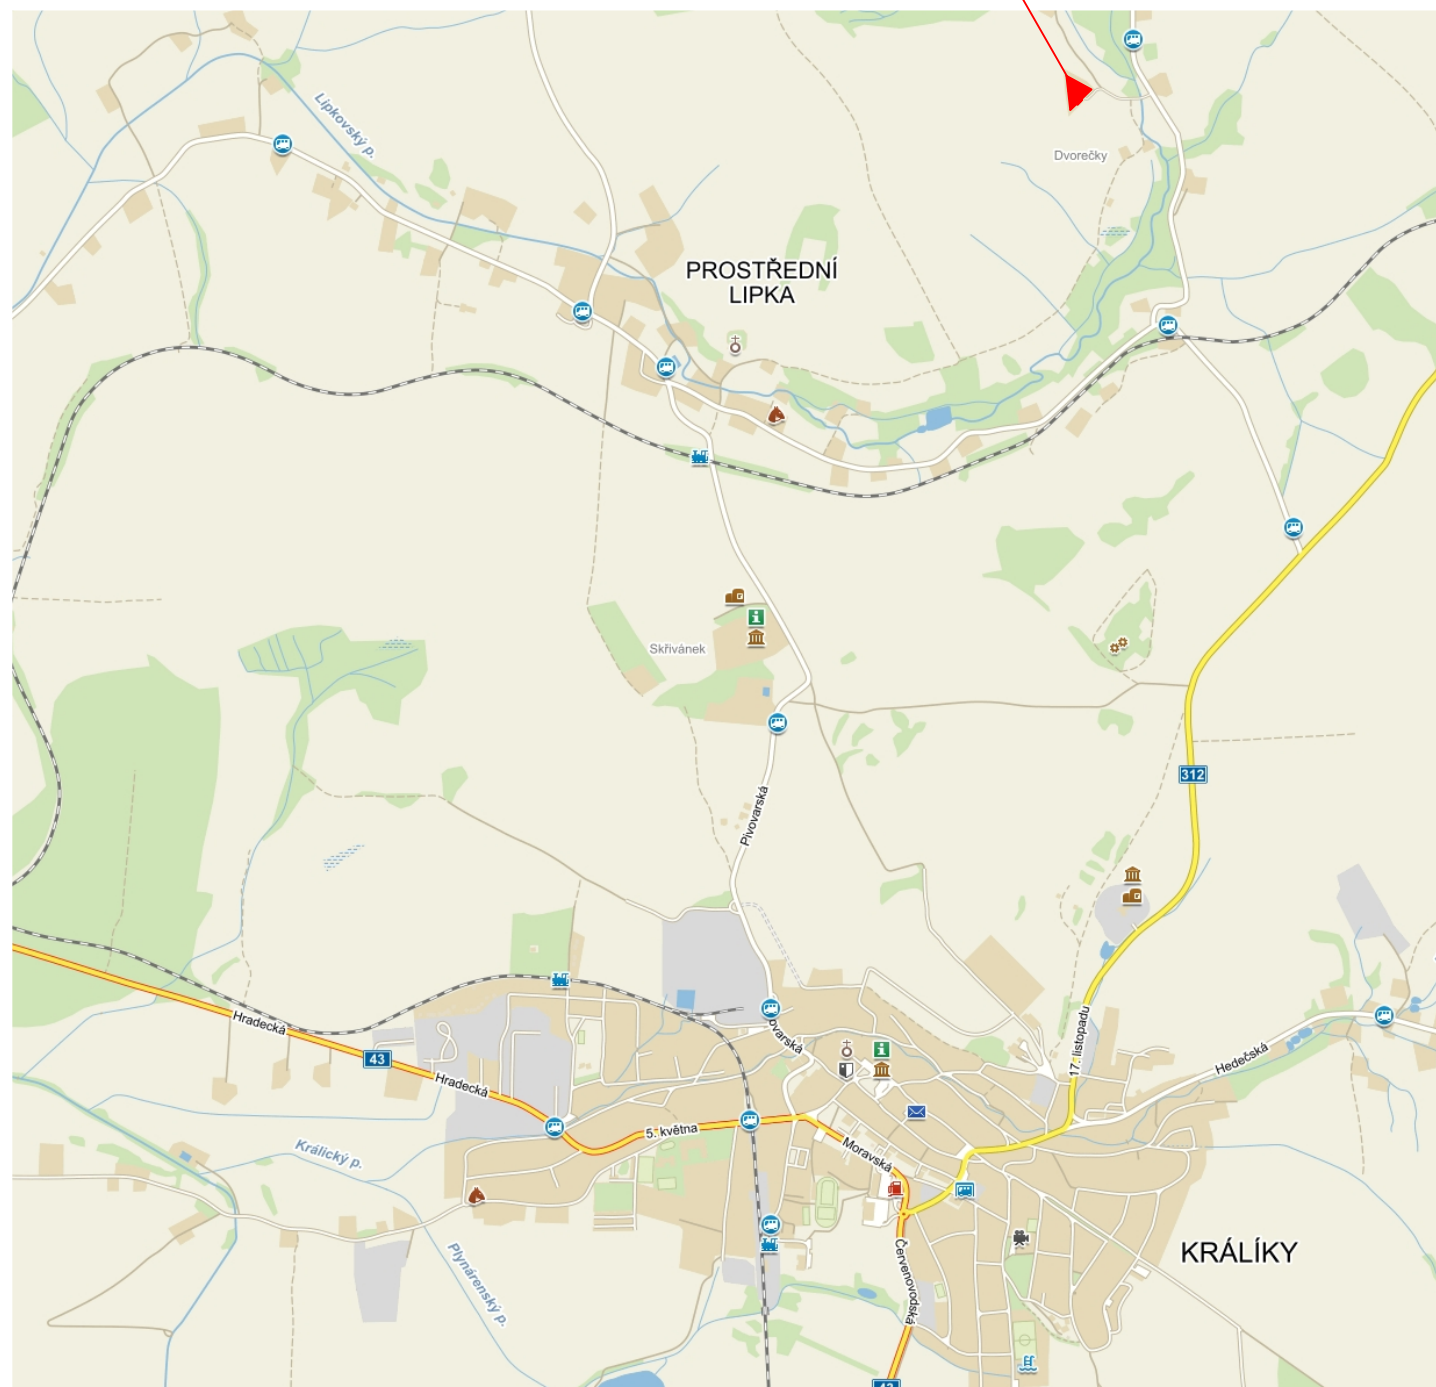


STUDIE DISPOZIČNÍCH ÚPRAV OBJEKTŮ Prostřední Lipka čp. 16

PROJEKČNÍ
ŽIŽKOV
KANCELAR
NA ŽIŽKOVĚ 504, ÚSTÍ N. ORL
465 524 626; projekce@zizkovuo.cz

PROSINEC 2015

1:15000 SITUACE ŠIRŠÍCH VZTAHŮ

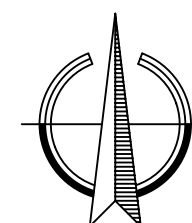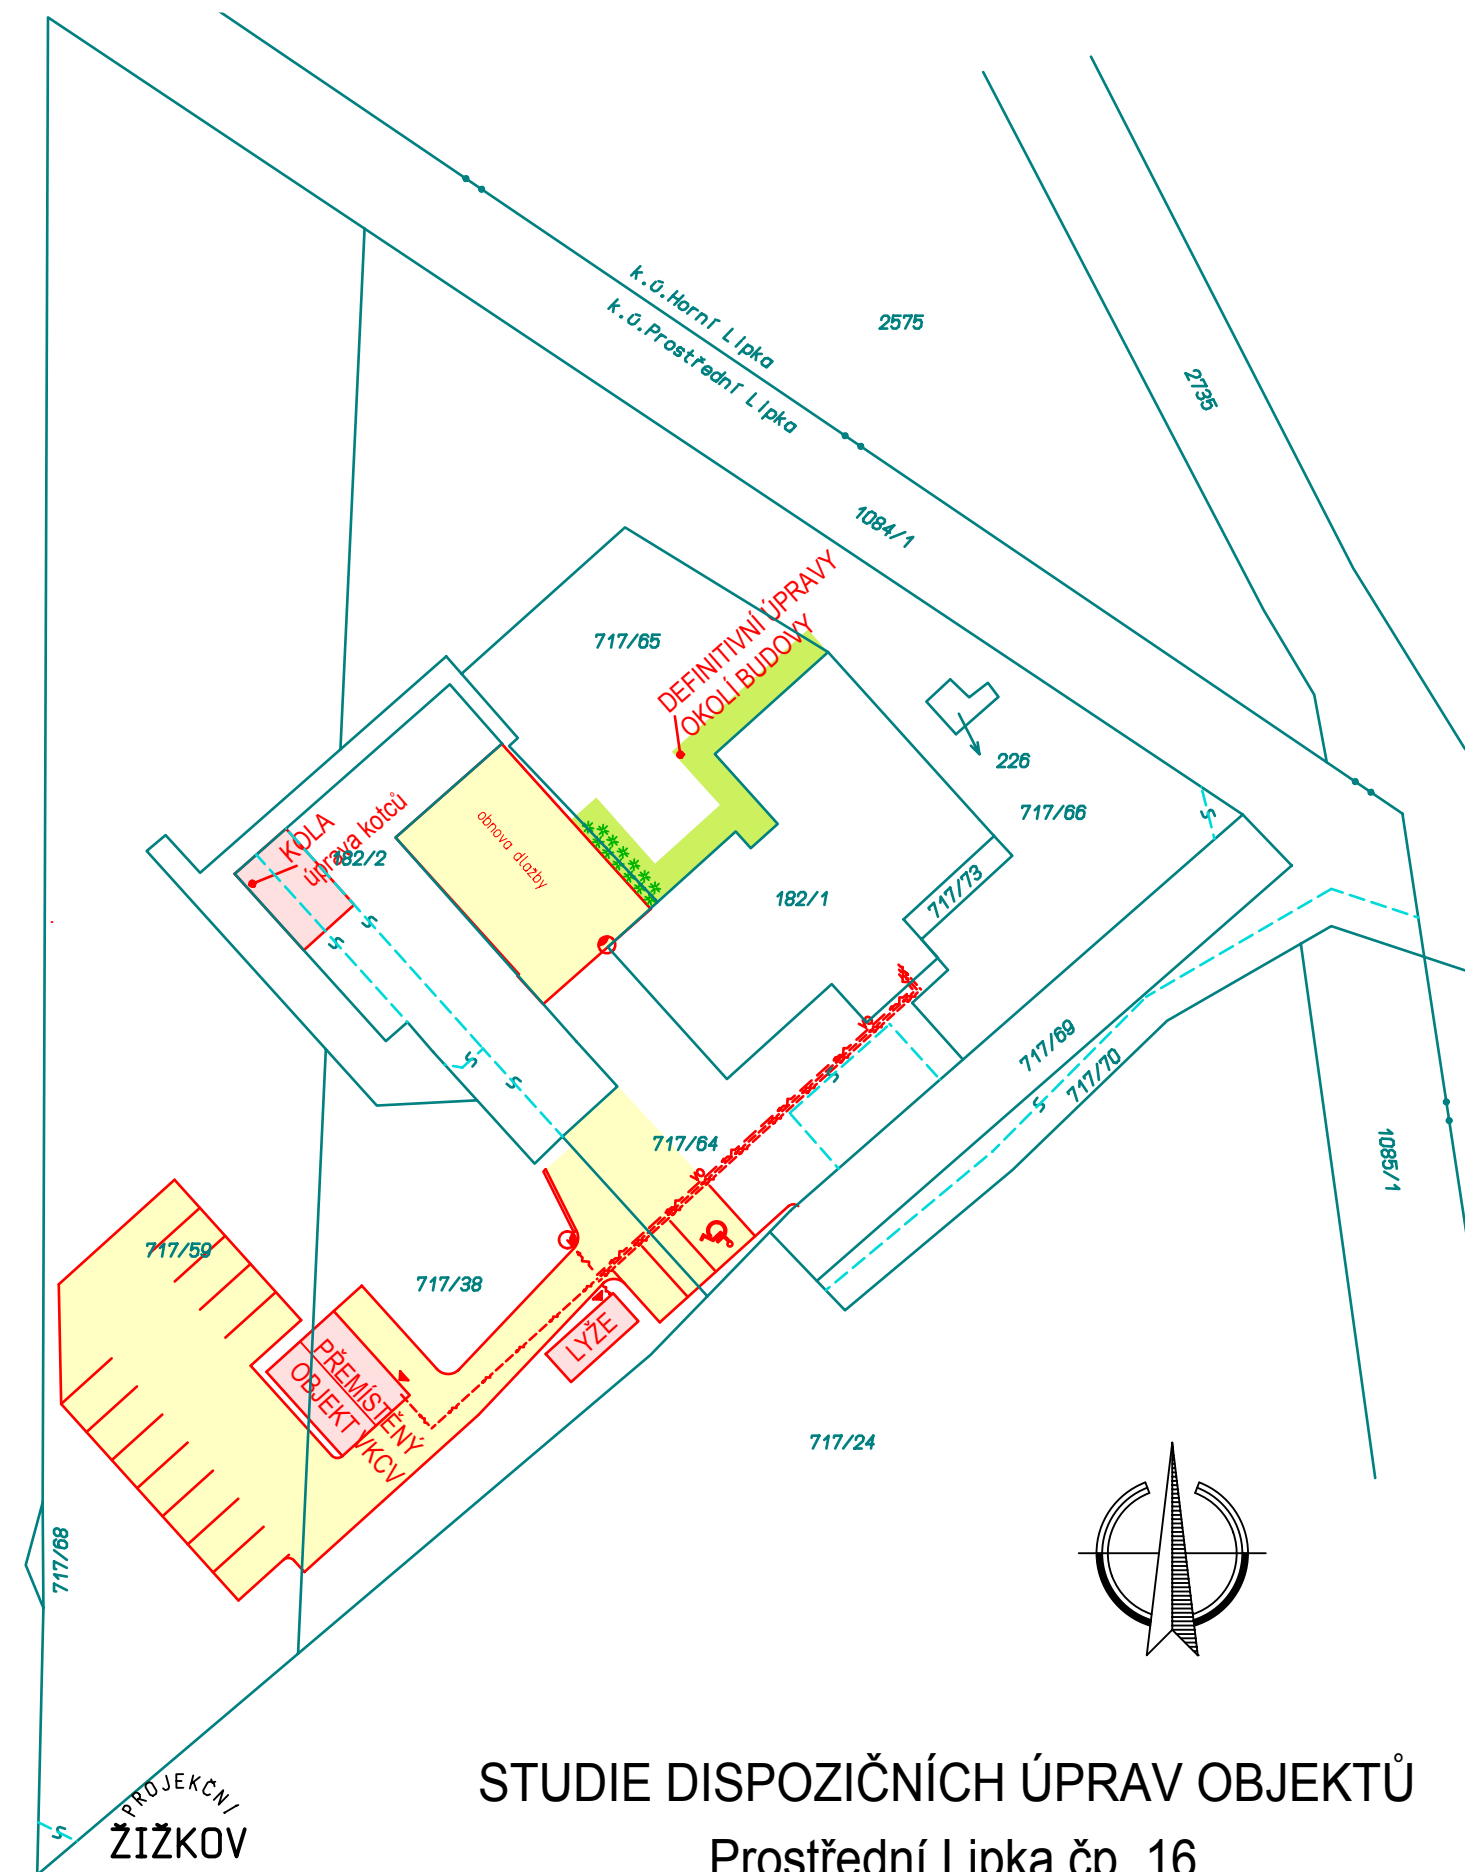

STUDIE DISPOZIČNÍCH ÚPRAV OBJEKTŮ Prostřední Lipka čp. 16

PROJEKČNÍ
ŽIŽKOV
KANCELAR
NA ŽIŽKOVĚ 504, ÚSTÍ N. ORL
465 524 626; projekce@zizkovuo.cz

PROSINEC 2015

1:500 SITUACE KATASTRÁLNÍ